

APROVAÇÕES

OBSERVAÇÕES

ESCRITÓRIO DE ARQUITETURA

"Beltrame Arquitetura"

Rua Expedicionário Almeida, 458 Fone: (55) 99655-6270

Arquiteto e Urbanista

Reges T. Beltrame F.
CAU RS A100249-0

Arquiteta e Urbanista

Jaine P. Gelocha
CAU RS A264594-7

Obra: PROJETO DE MOBILIÁRIO BANCADAS E ARMARIOS
Local: LOCALIDADE DE SERRINHA SÃO PEDRO DO SUL/RS

Prancha: **A-01** /03

PROJETO DE MOBILIÁRIO PLANTA BAIXA

Beneficiário: EMEF 29 DE MARÇO

Data: Dezembro / 2021

Responsável Técnico: Reges T. Beltrame Filho


Escala: 1/20

Área: 25.50 m²


Responsável Técnico: Reges T. Beltrame Filho
Arquiteto e Urbanista
CAU RS A100249-0

Ambiente: Cozinha / Despensa


MÓVEL 01

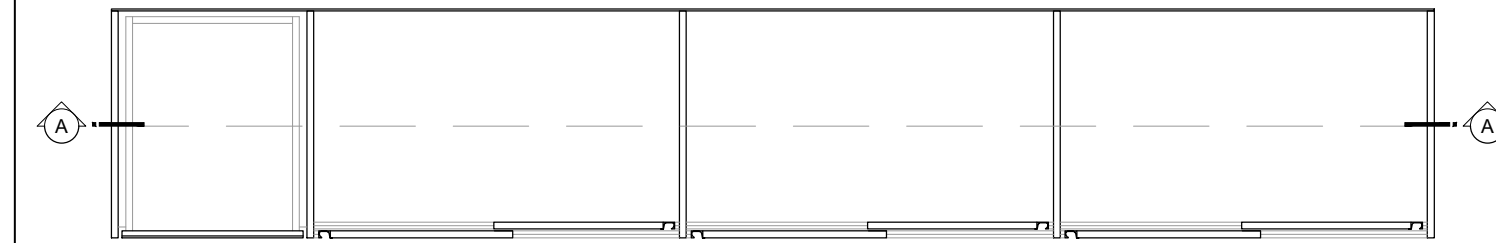


VISTA 01

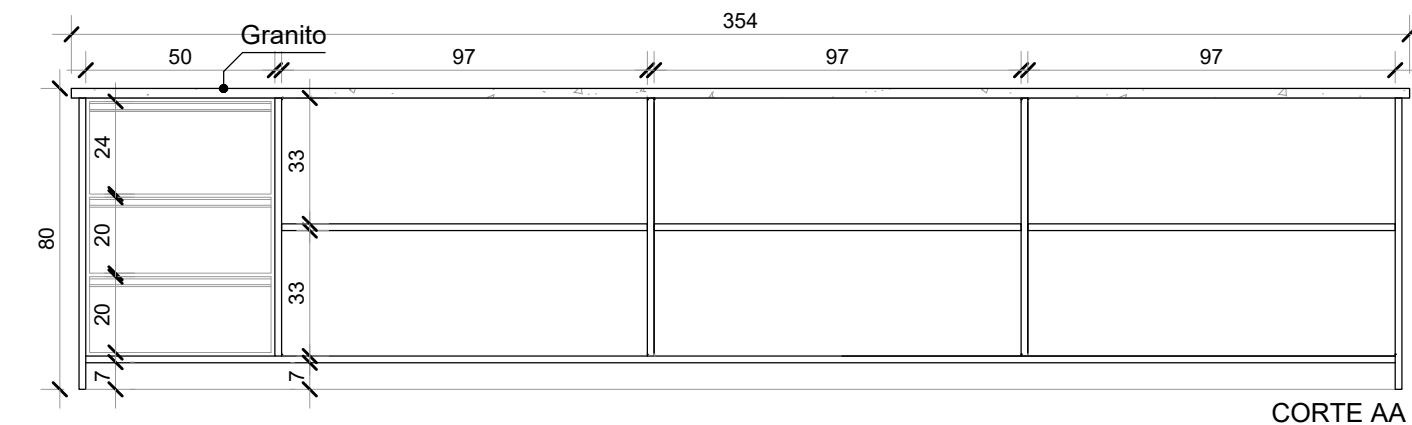

CORTE AA

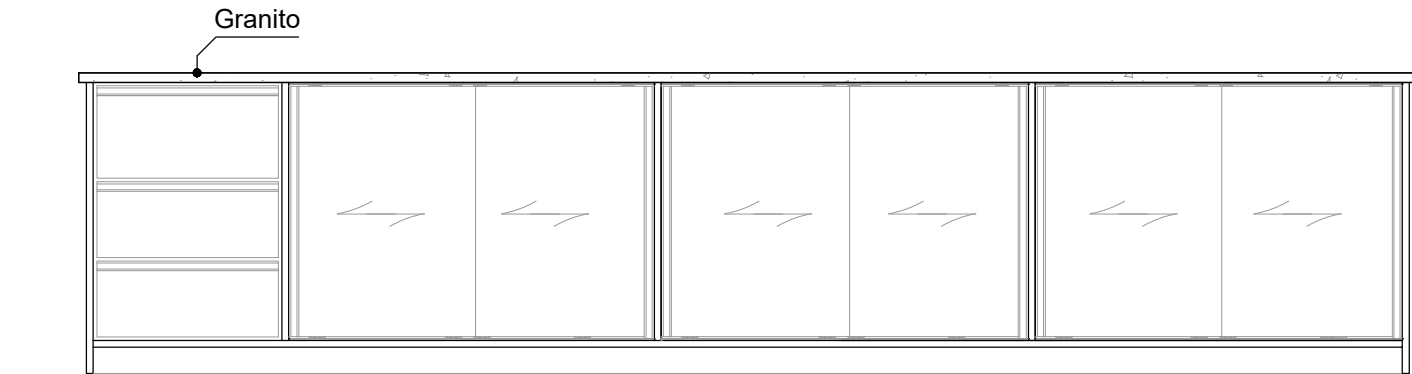


VISTA 01

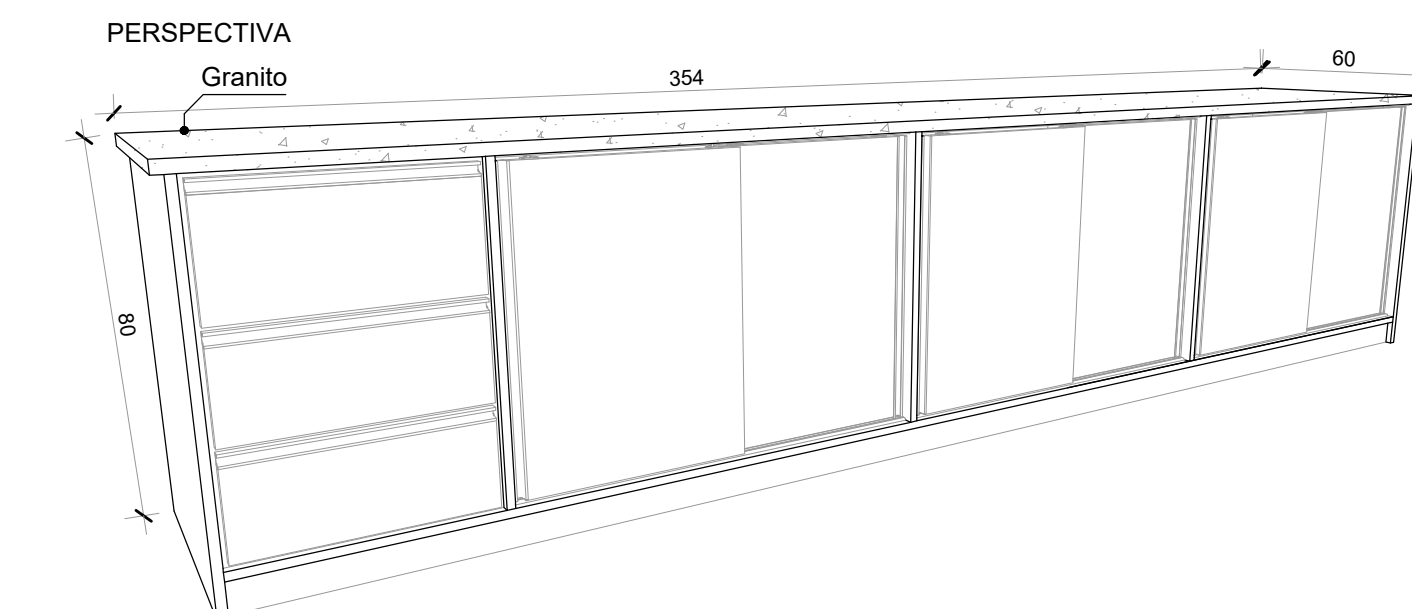


PERSPECTIVA

MÓVEL 02

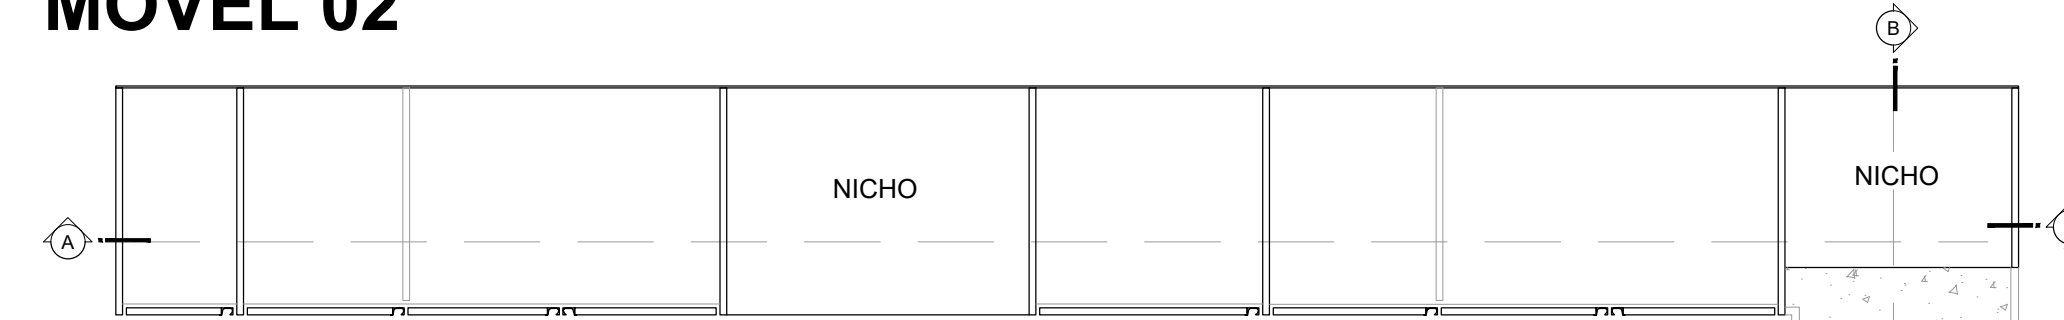


VISTA 01

VISTA 02

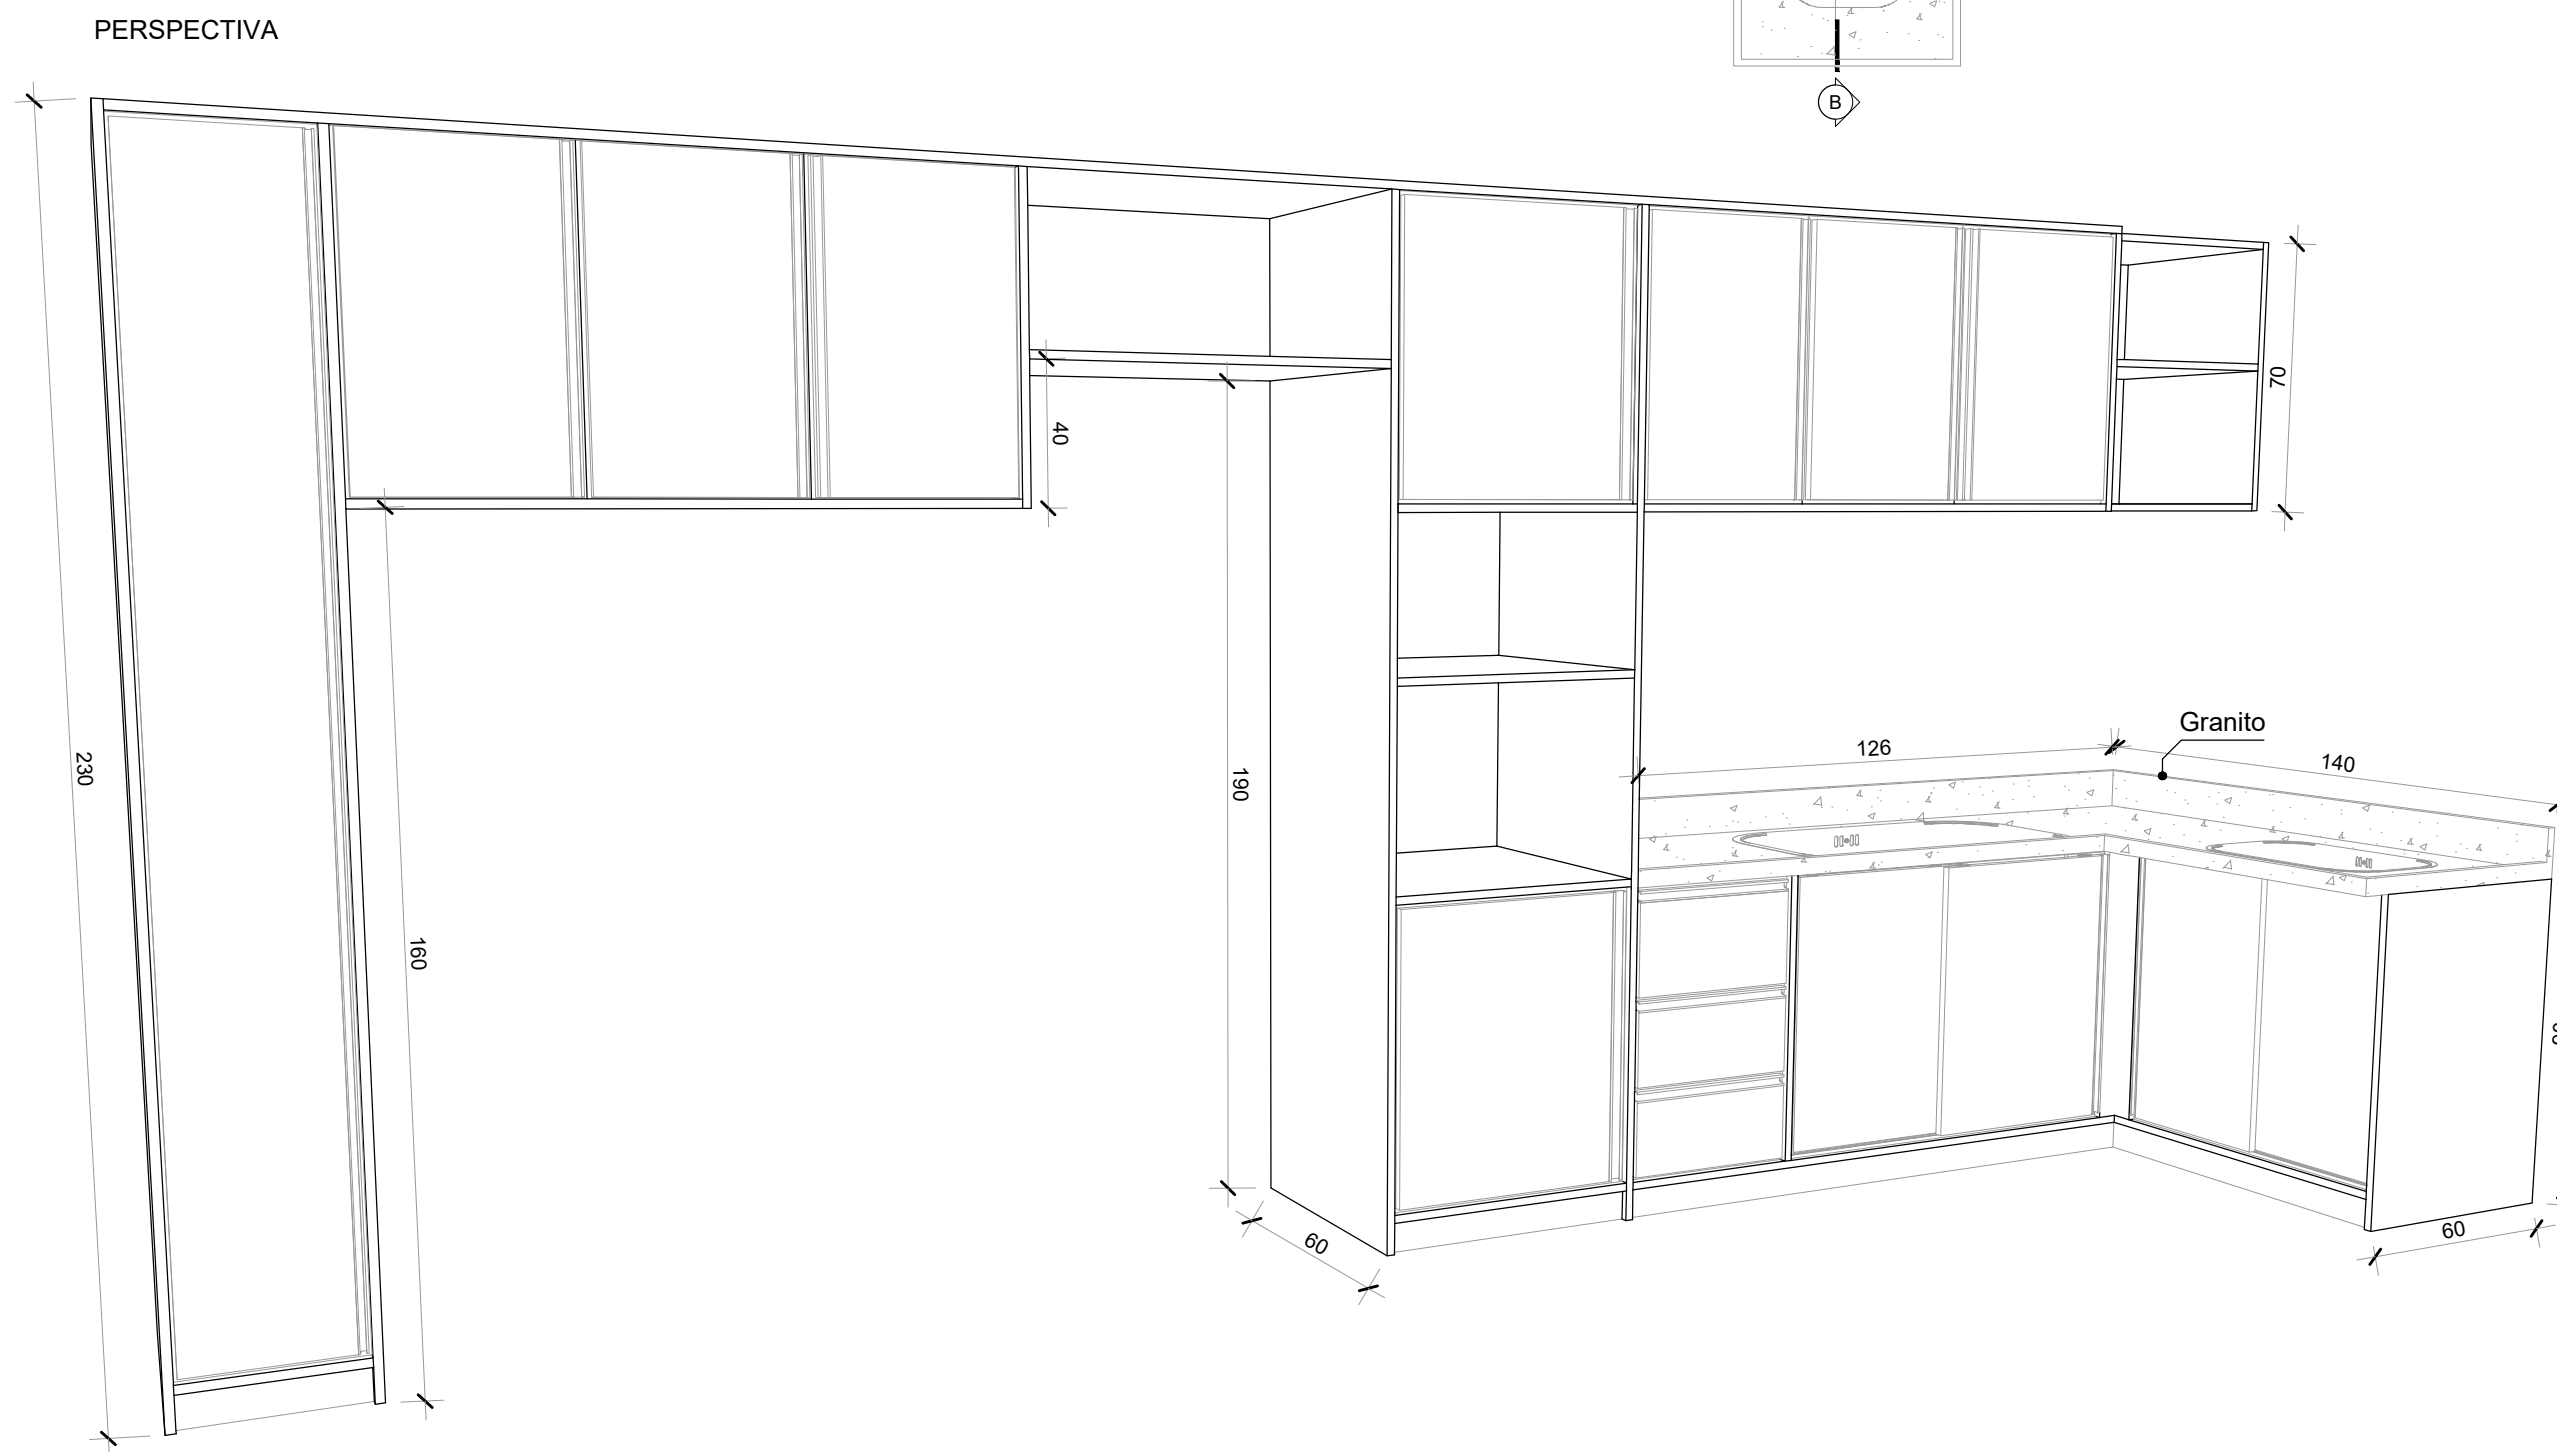

PERSPECTIVA

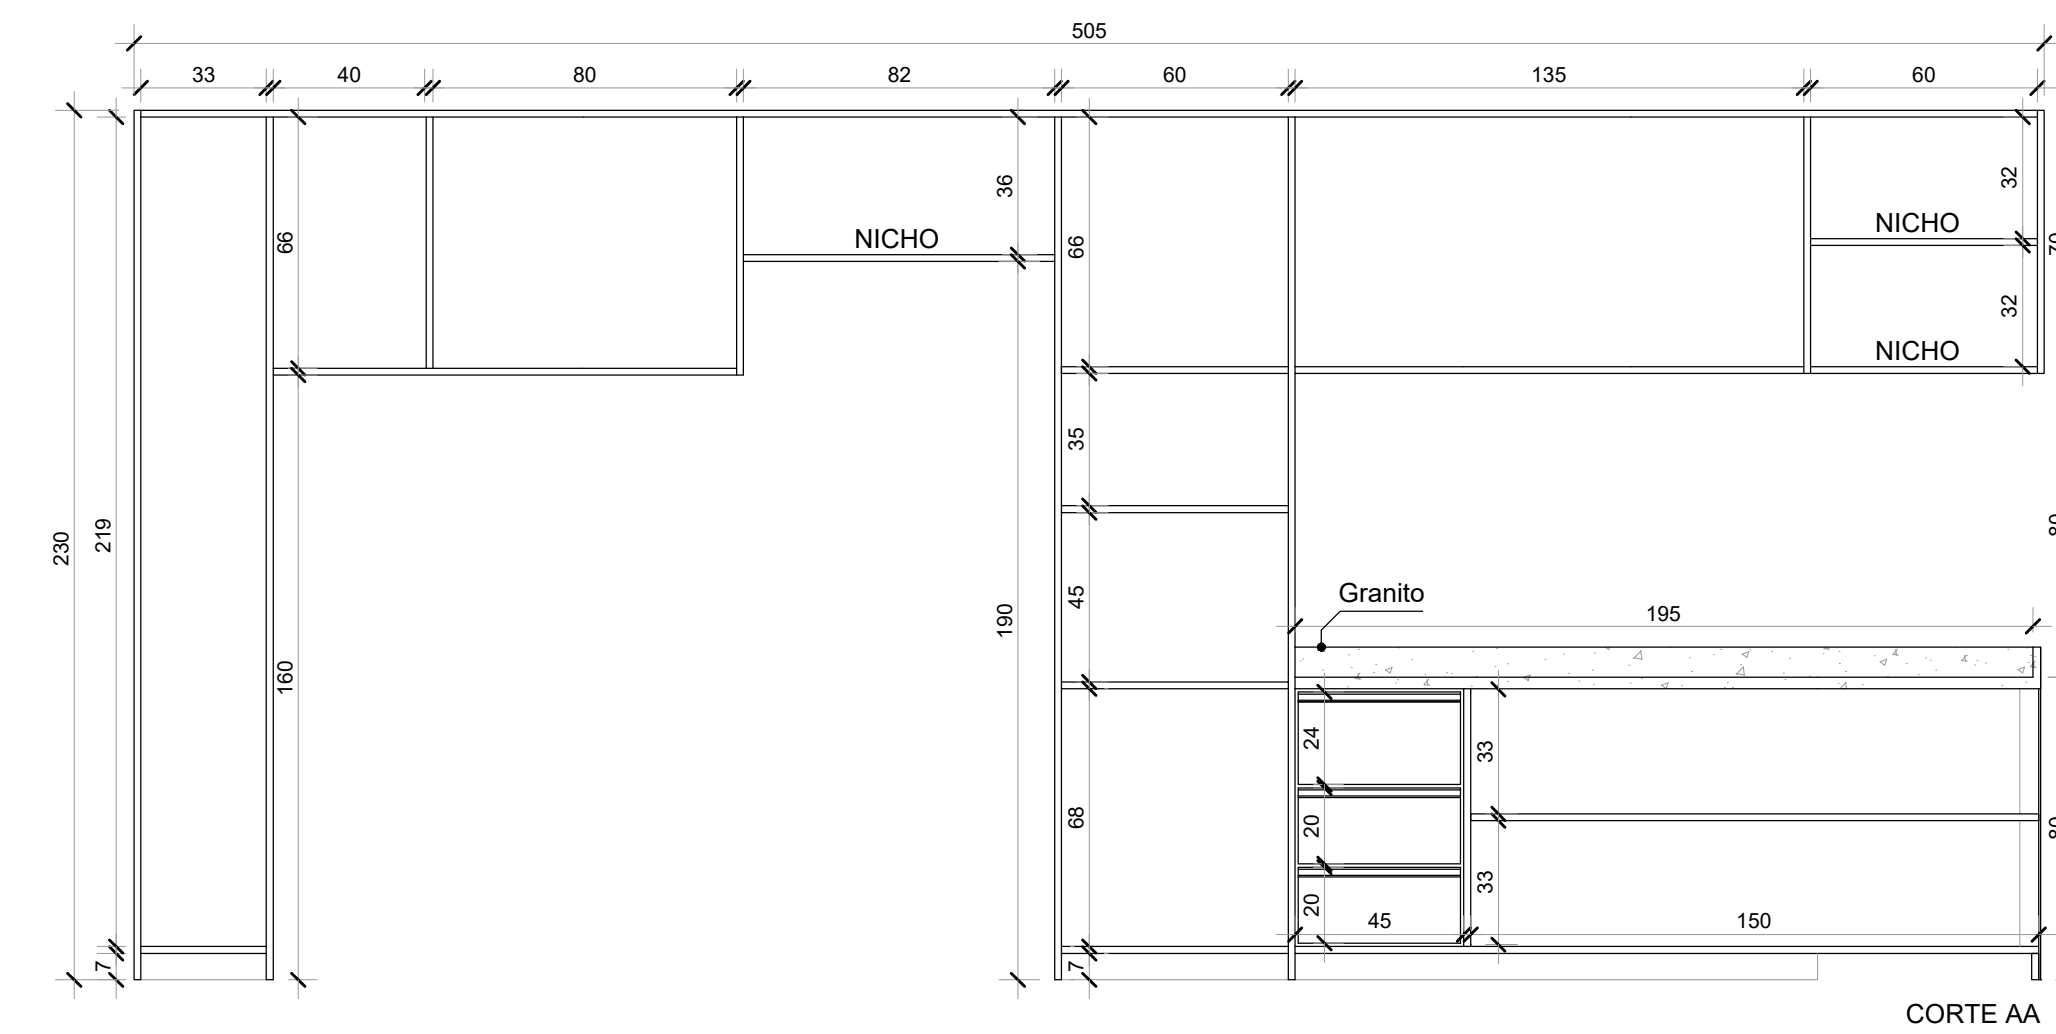

CORTE AA



VISTA 01

APROVAÇÕES

OBSERVAÇÕES

ESCRITÓRIO DE ARQUITETURA

"Beltrame Arquitetura"

Rua Expedicionário Almeida, 458 Fone: (55) 99655-6270

Arquiteto e Urbanista

Reges T. Beltrame F.

CAU RS A100249-0

Arquiteta e Urbanista

Jaine P. Gelocho

CAU RS A264594-7

Obra: PROJETO DE MOBILIÁRIO

BANCADAS E ARMÁRIOS

Local: LOCALIDADE DE SERRINHA

SÃO PEDRO DO SUL/RS

Prancha:

A-02 /03

PROJETO DE MOBILIÁRIO

CORTE | VISTA | PESPECTIVA

Beneficiário:

EMEF 29 DE MARÇO

Responsável Técnico:

Reges T. Beltrame Filho

Arquiteto e Urbanista

CAU RS A100249-0

Data:

Dezembro / 2021

Escala:

1/20


Área:

14.70 m²


Ambiente:

Cozinha


MÓVEL 03

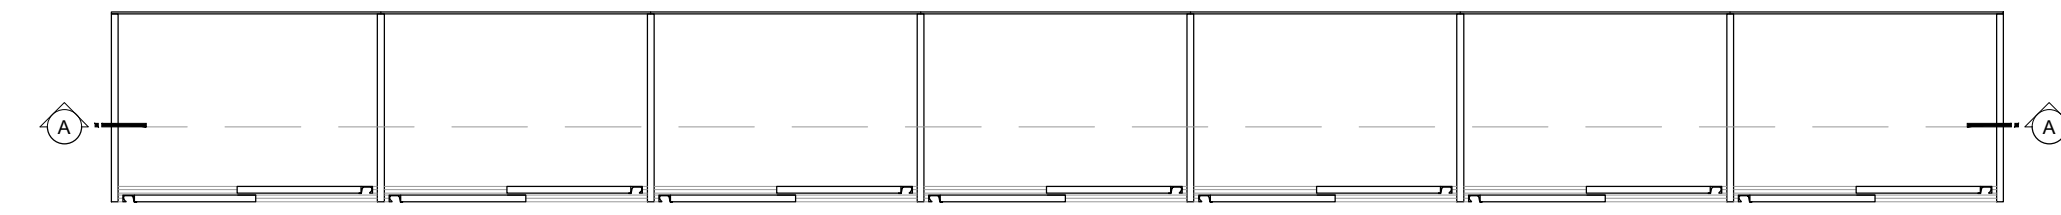


VISTA 01

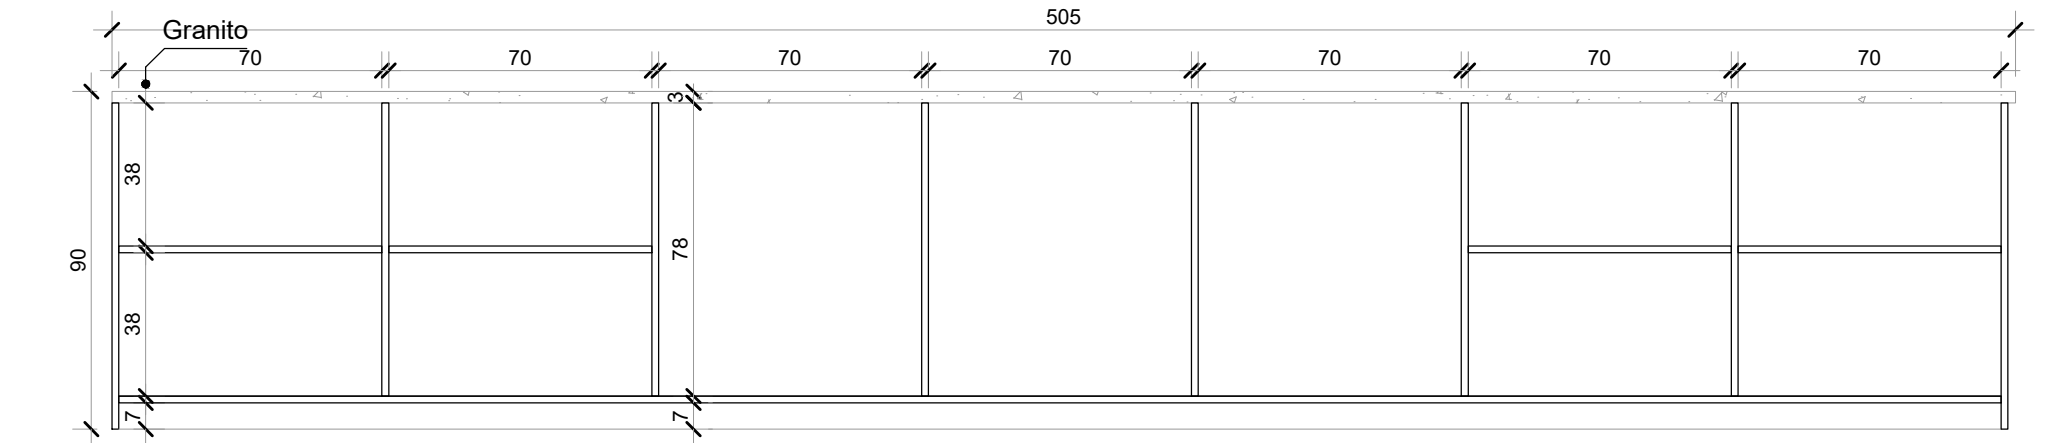


CORTE AA

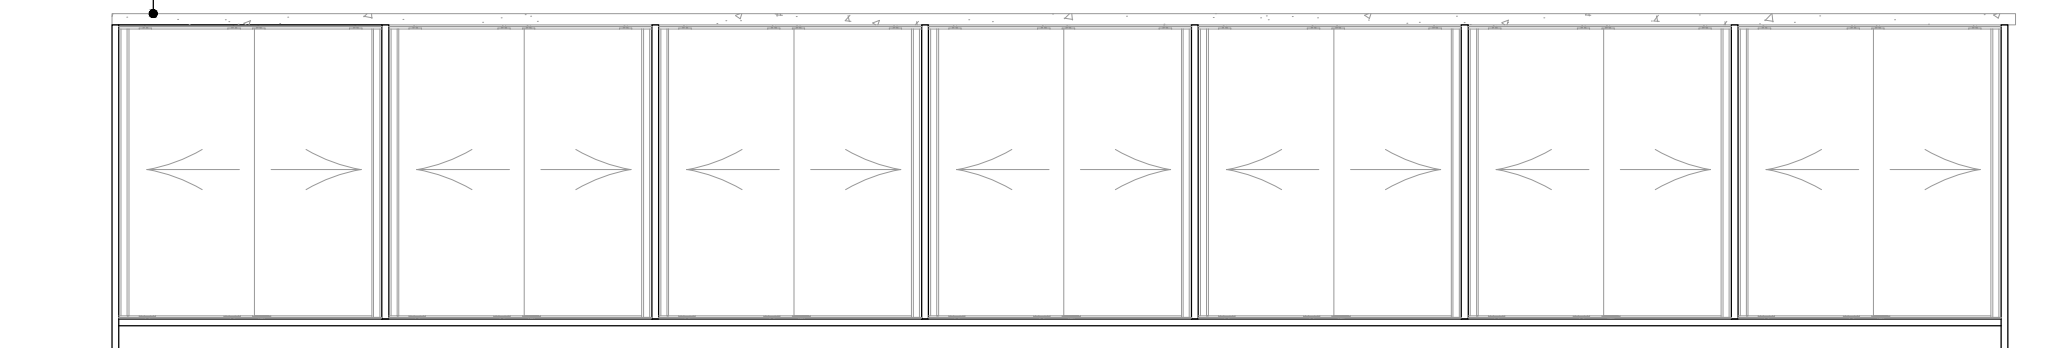


VISTA 01

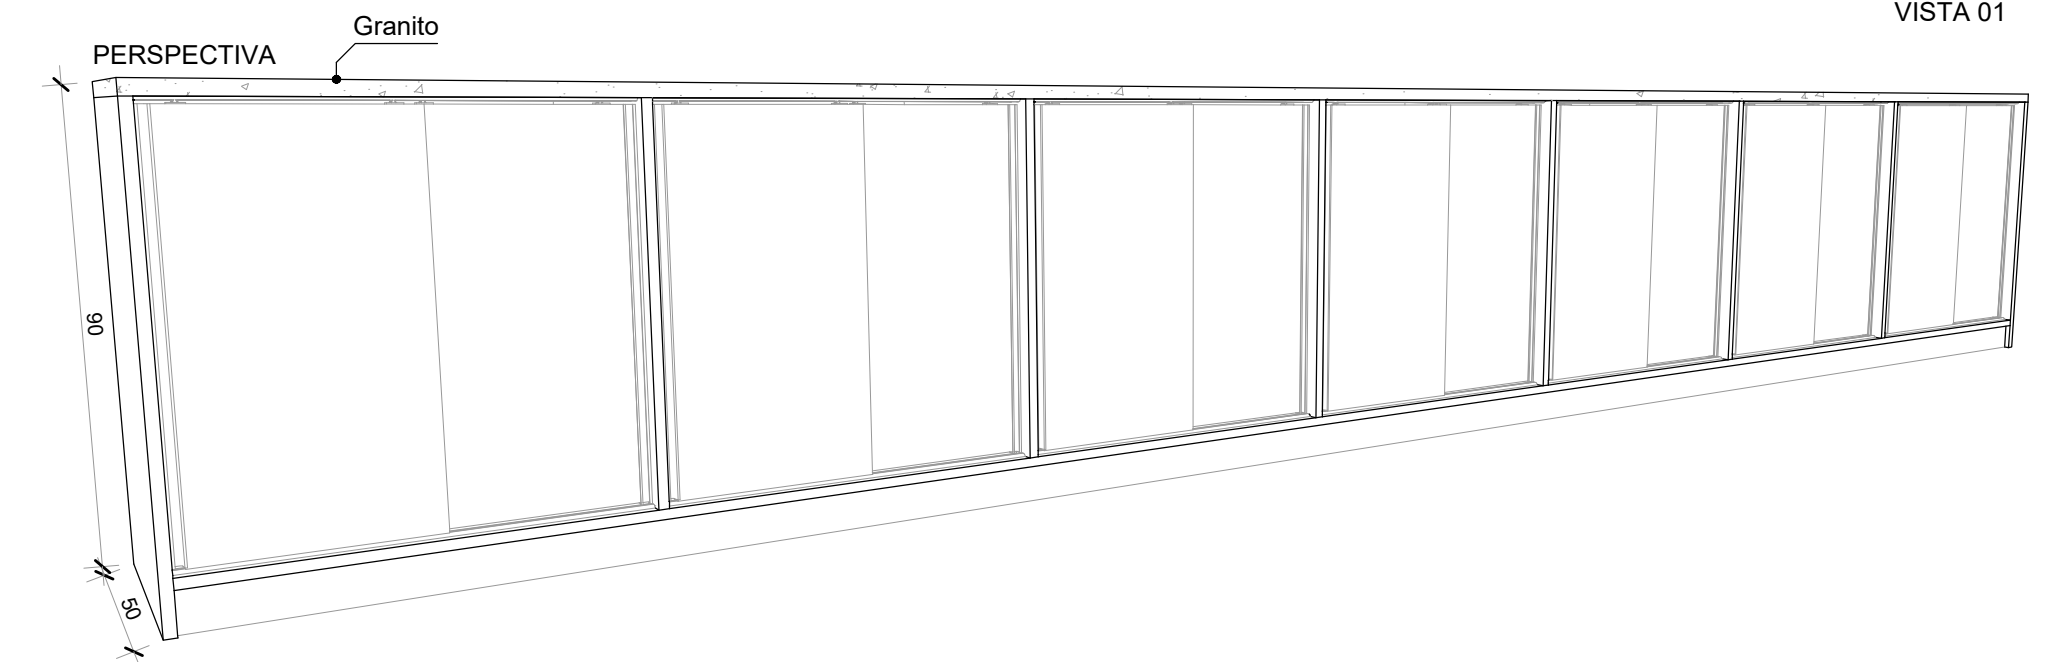

MÓVEL 04

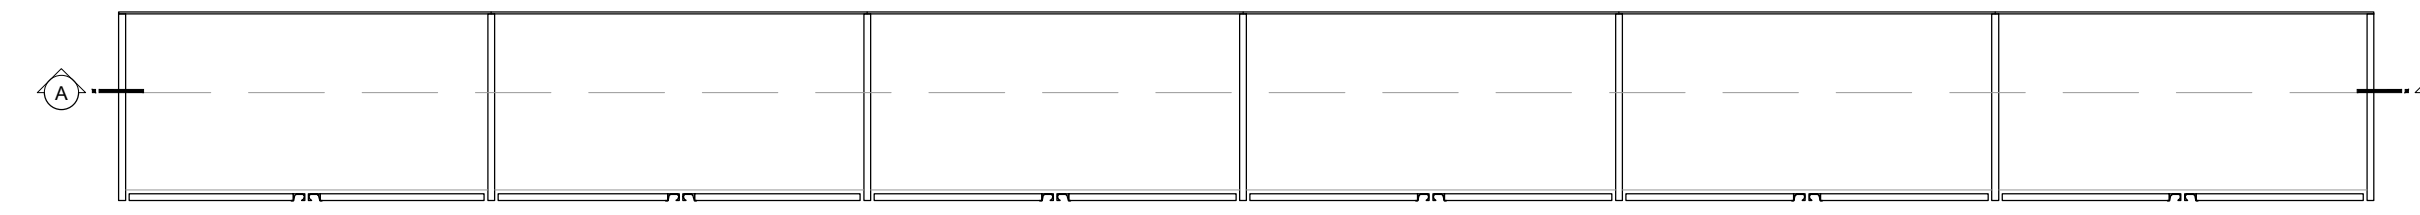


VISTA 01

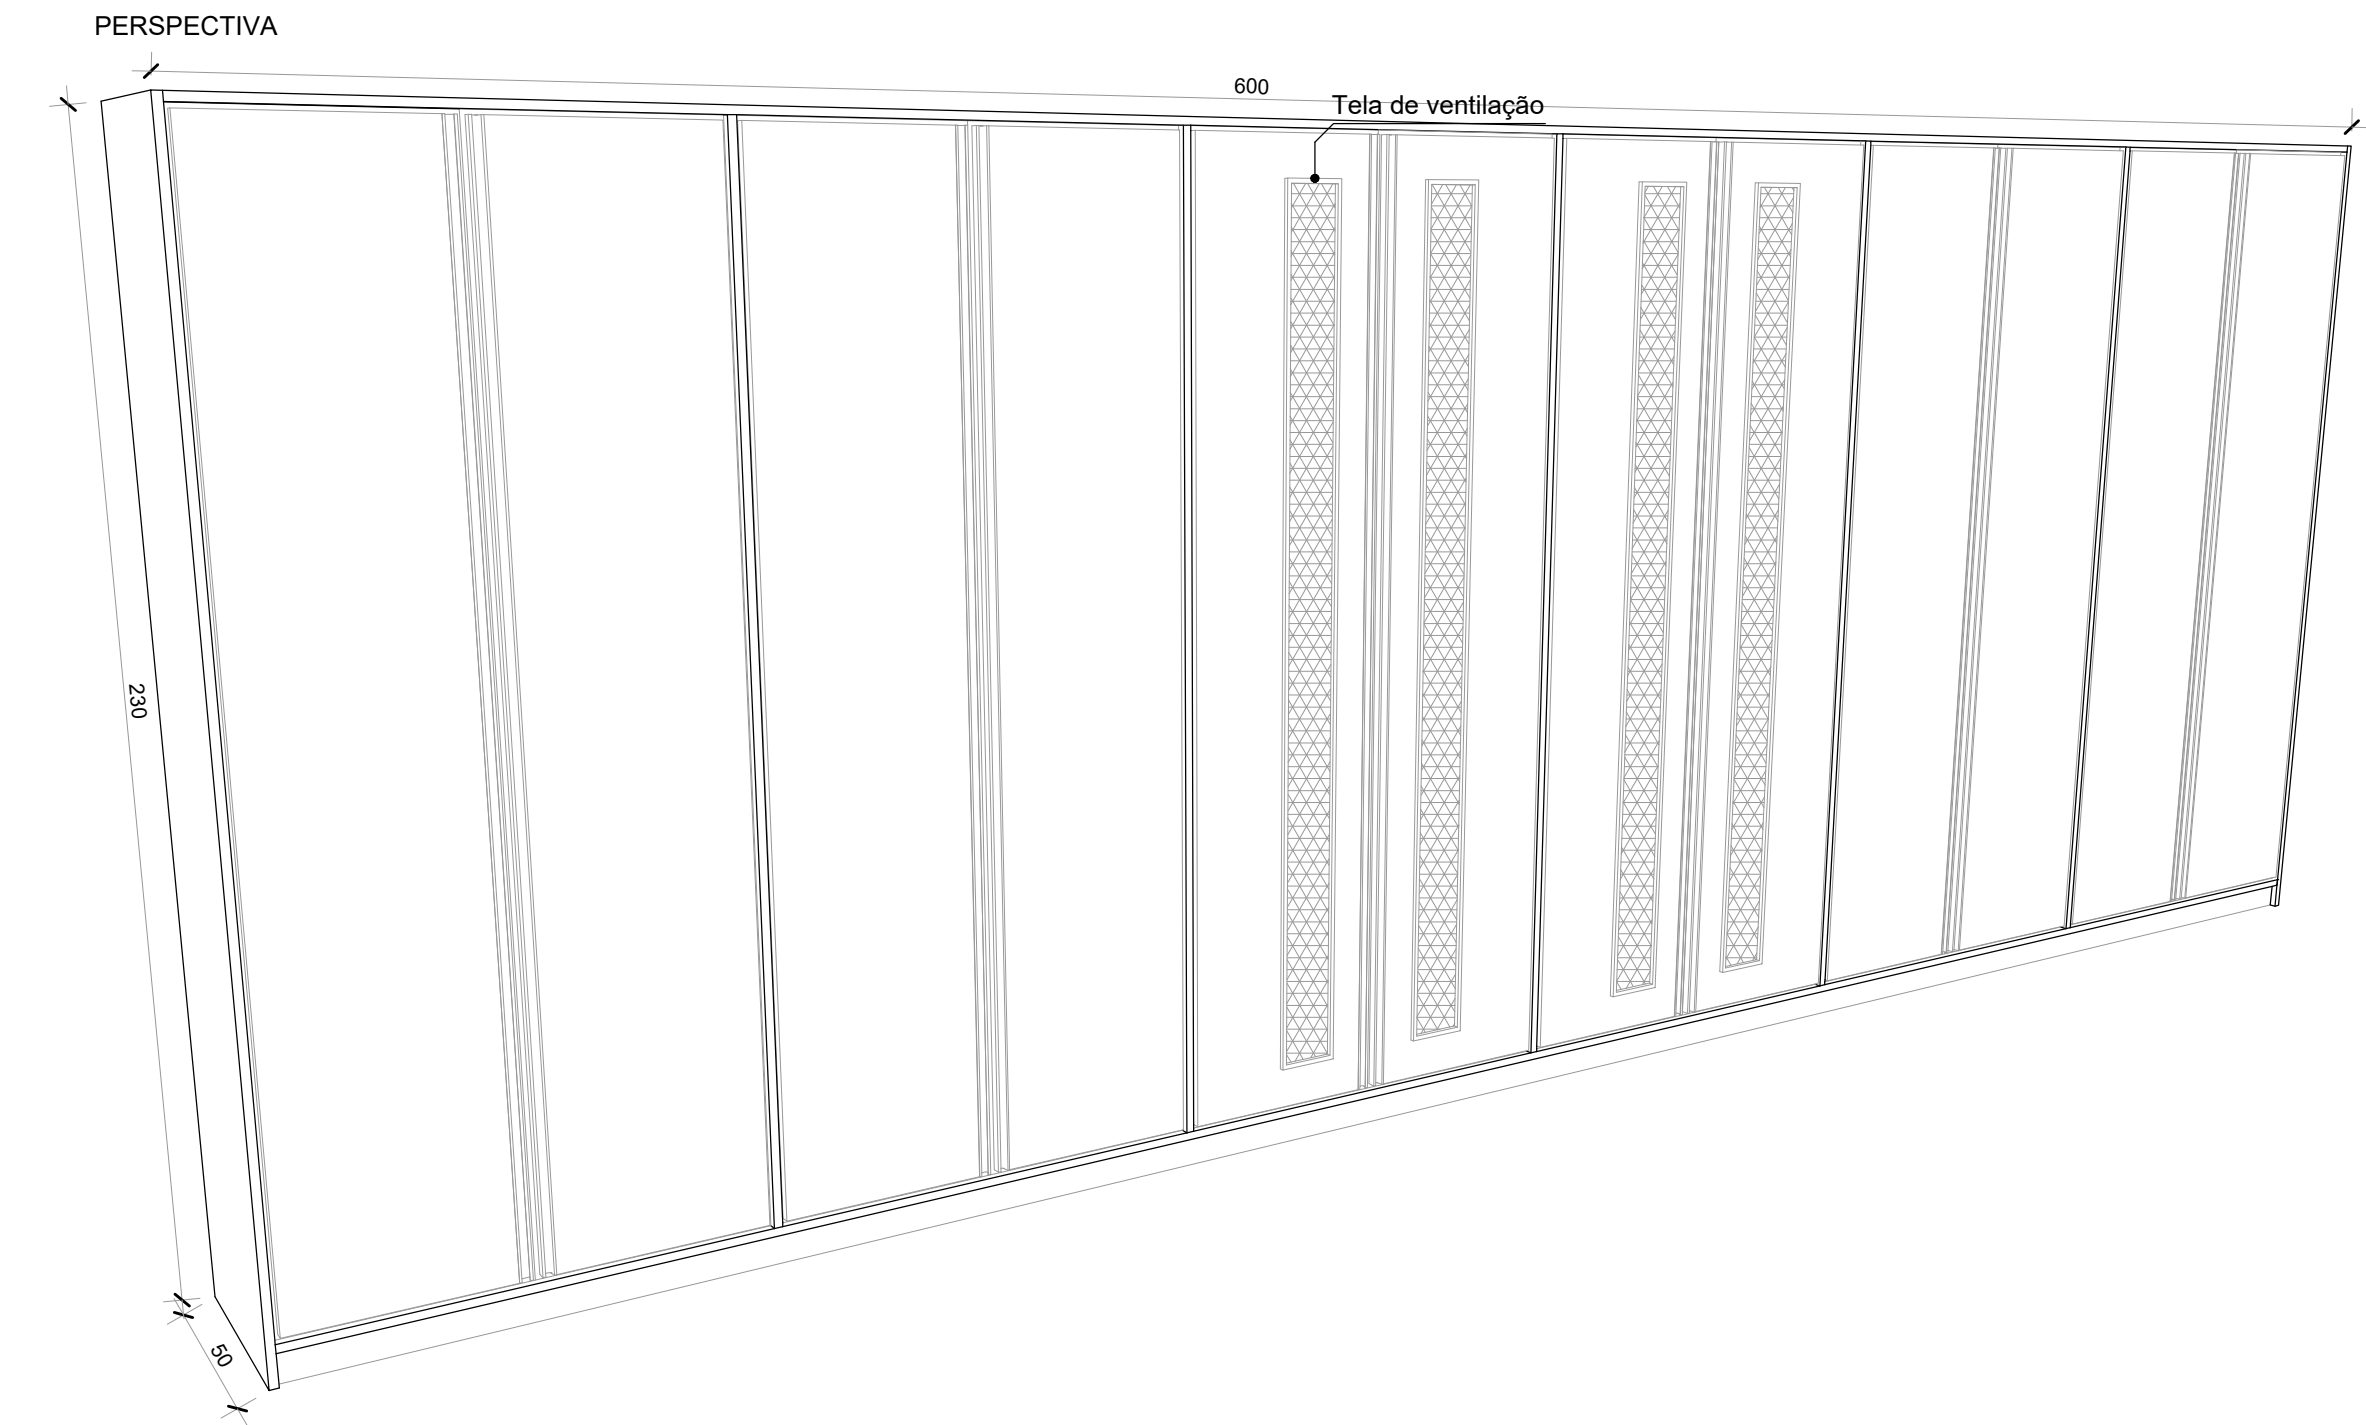


PERSPECTIVA

CORTE AA

VISTA 01

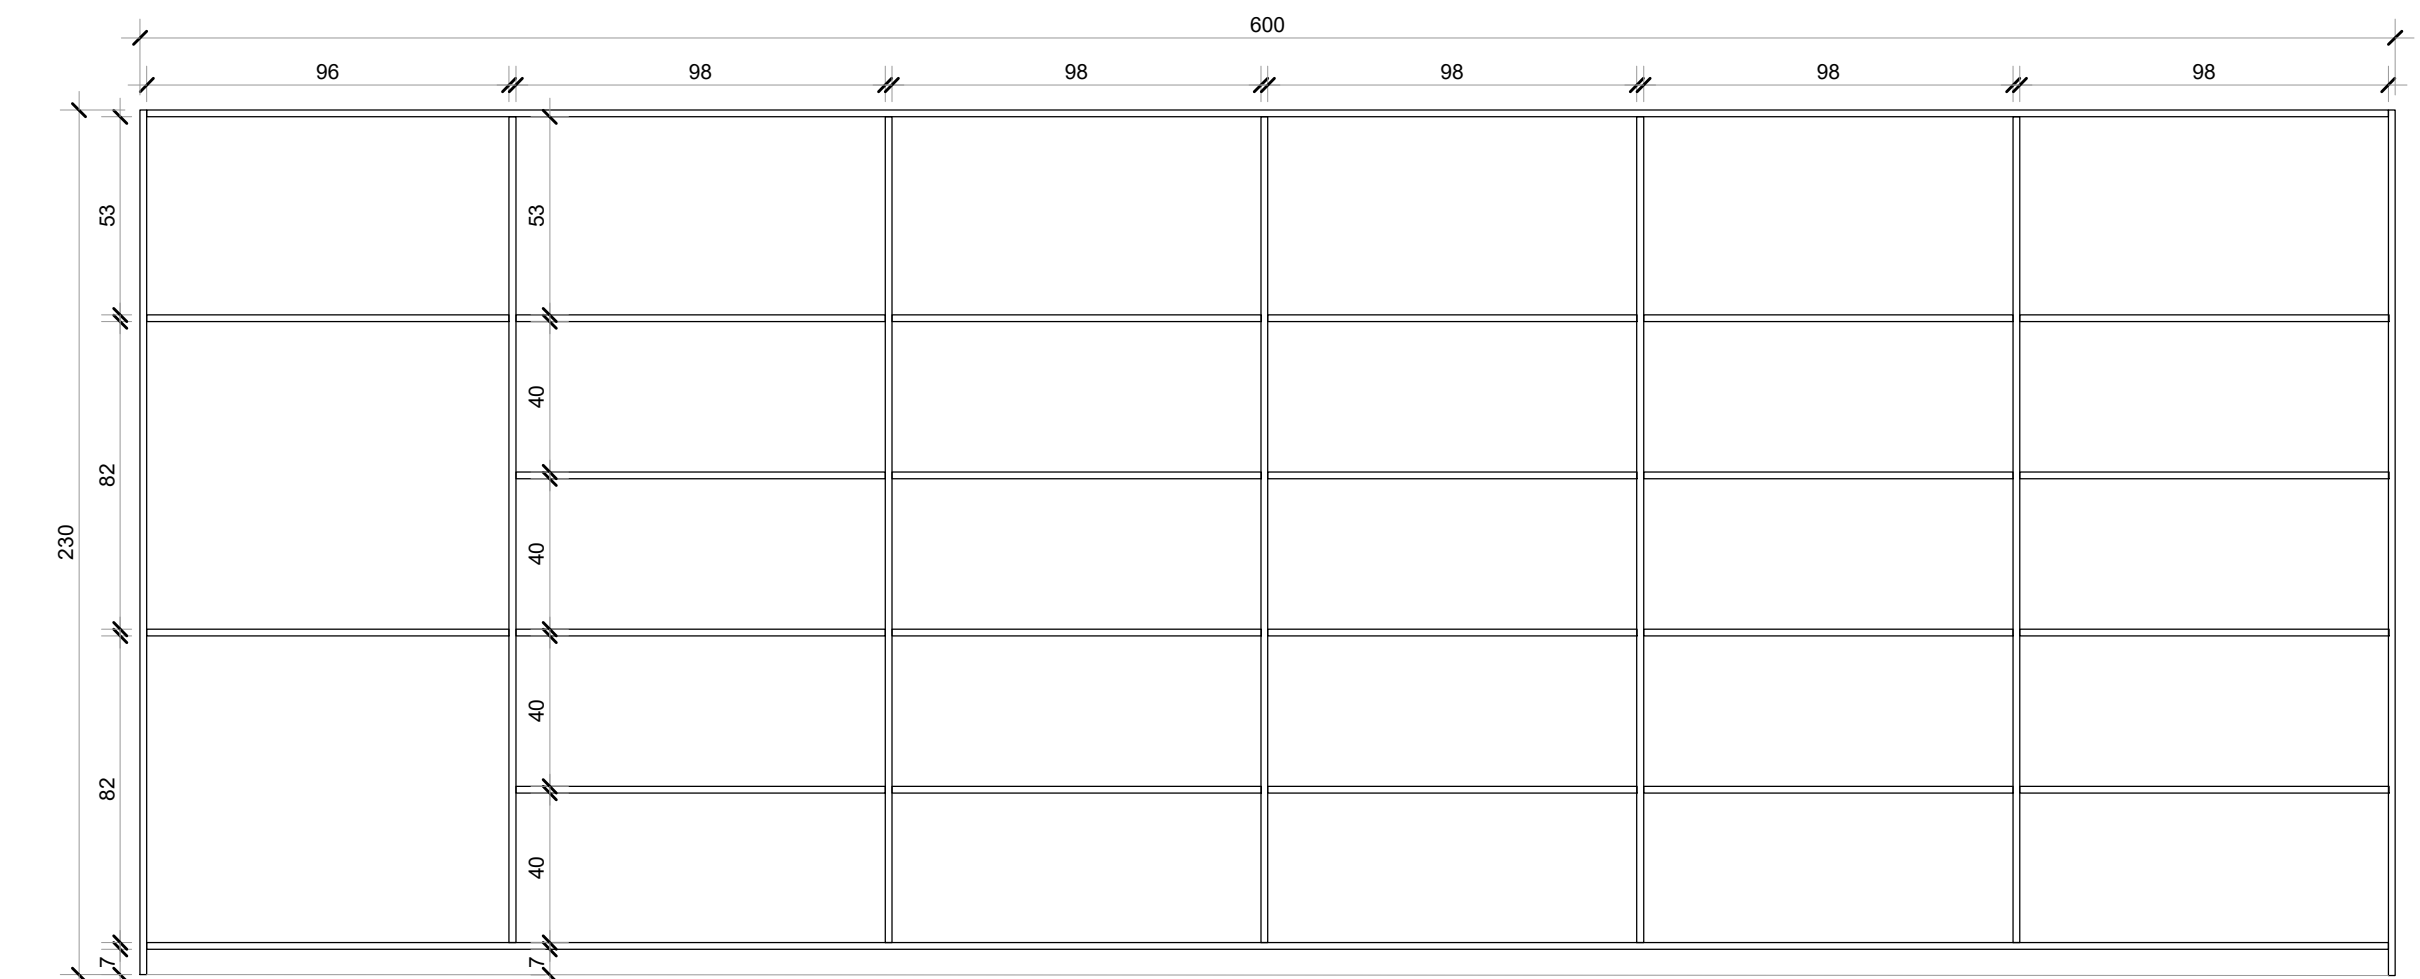

CORTE AA

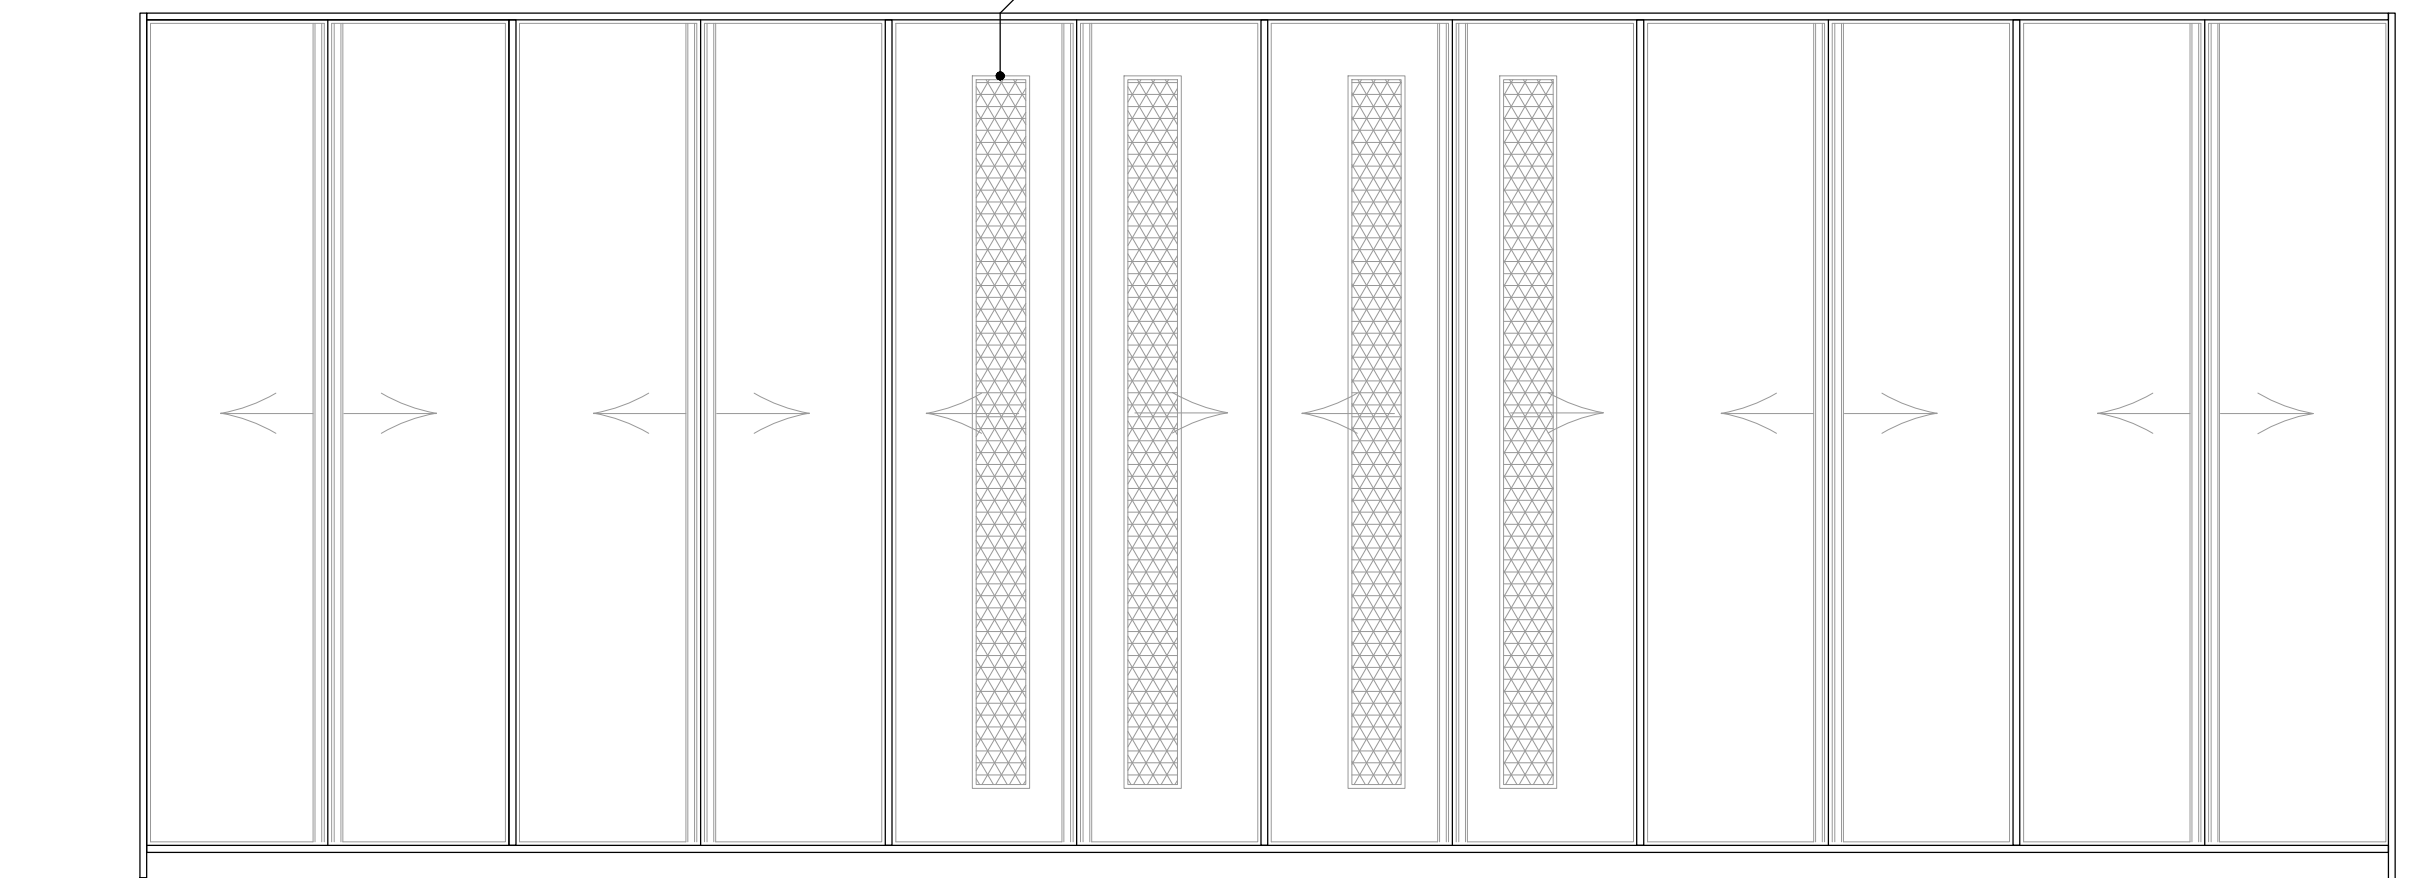

VISTA 01

APROVAÇÕES

OBSERVAÇÕES

ESCRITÓRIO DE ARQUITETURA

"Beltrame Arquitetura"

Rua Expedicionário Almeida, 458 Fone: (55) 99655-6270

Arquiteto e Urbanista

Reges T. Beltrame F.

CAU RS A100249-0

Arquiteta e Urbanista

Jaine P. Gelocho

CAU RS A264594-7

Obra: PROJETO DE MOBILIÁRIO BANCADAS E ARMARIOS

Prancha:

A-03₀₃

Local: LOCALIDADE DE SERRINHA SÃO PEDRO DO SUL/RS

PROJETO DE MOBILIÁRIO

CORTE | VISTA | PERSPECTIVA

Beneficiário:

EMEF 29 DE MARÇO

Responsável Técnico:

Reges T. Beltrame Filho

Arquiteto e Urbanista

CAU RS A100249-0

Data: Outubro / 2021

Escala: 1/20

Área: 10.80 m²

Ambiente: Despensa