


PLANTA BAIXA

ESCALA 1:50
 ÁREA DA EDIFICAÇÃO - 387,00m²
 ÁREA DE PERGOLADOS - 57,35m²
 ÁREA TOTAL: 424,35m²

TABELA DE REVESTIMENTOS

TIPO	REVESTIMENTO
PISOS	P1 PISO PORCELANATO SOBRE CONTRAPISO DE CONCRETO (RETANGULAR E/OU QUADRADO)
PISOS	P2 PISO DE CONCRETO TIPO UNSTEIN - 8CM
PAREDES	PA1 PAREDE REBOCO LISO, PINTURA ACRÍLICA
PAREDES	PA2 PAREDE REBOCO LISO, PINTURA EPOXI
PAREDES	PA3 PAREDE COM REVEST. CERÂMICO ATÉ 1,50m
FORROS	F1 FORRO DE LAJE PRÉ MOLDADA
FORROS	F2 PERGOLADO
PORTAS	P1 PORTA DE ALUMÍNIO BRANCO COM VIDRO TEMPERADO 10MM
PORTAS	P2 PORTA DE MADEIRA SEMI OCA DE ABRIR COM TINTA ESMALTE
PORTAS	P3 PORTA DE MADEIRA PCD
PORTAS	P4 PORTA DE FERRO - RESERVATÓRIO
PORTAS	P6 PORTA DE ALUMÍNIO VENEZIANA
PORTAS	P6 PORTA DE MADEIRA PCD - DE CORRER

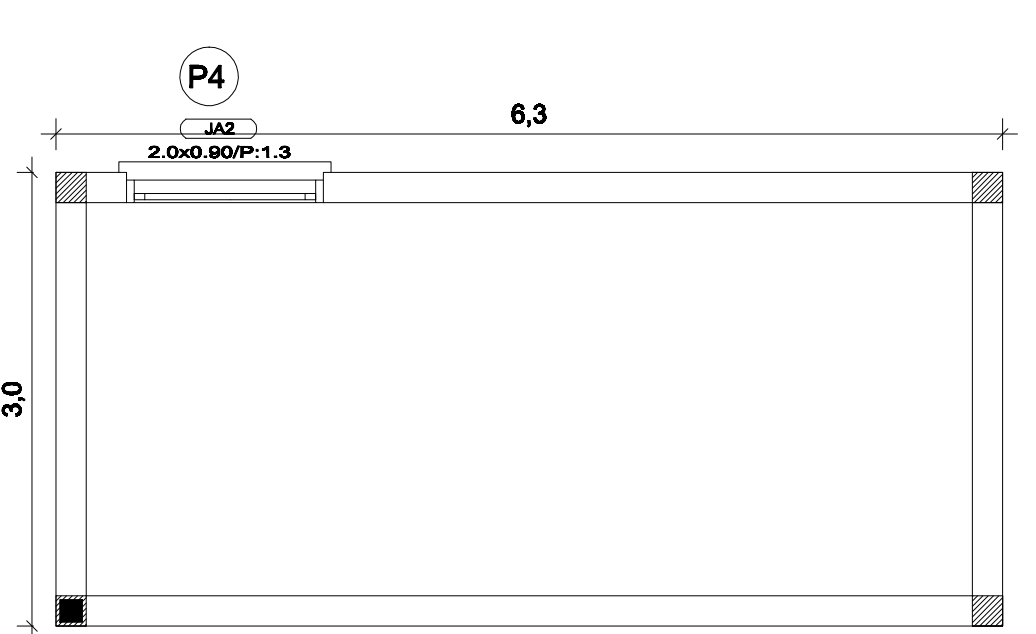

VOLUME DO RESERVATÓRIO
 ÁREA TOTAL: 18,90m²



PLANTA MOBILIADA

ESCALA 1:50
 INDICAÇÃO DE MATERIAS
 ÁREA TOTAL: 424,35m²

Observações

02/06

CONSTRUÇÃO DA UNIDADE BÁSICA DE SAÚDE CINCO

PREFEITURA MUNICIPAL

CONTRA-CHEFE DE OBRA: ZIANA MARIA BOLDINI
 PREFEITA MUNICIPAL: PATRÍCIA BYER

ARQUITETÔNICO

PLANTA BAIXA E PLANTA MOBILIADA

RUA BRASILEIRA 228 - LOTE 98, QUADRA 228
 BARRIO RIVERA - SÃO PEDRO DO SUL/RS

DATA: 10/02/2024
 ESCALA: INDICADA
 ÁREA E CONTEÚDO: 424,35m²
 ÁREA TERCIA: 607,20 m²
 CÍRCULO: PATRÍCIA

PRODUCED BY AN AUTODESK EDUCATIONAL PRODUCT

PRODUCED BY AN AUTODESK EDUCATIONAL PRODUCT