
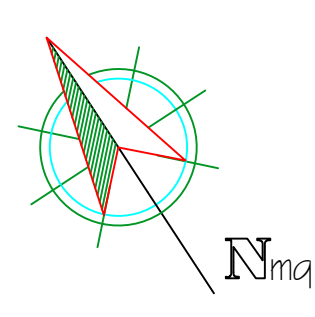


 

Área = 9.900,91 m².
PLANTA BAIXA
REPERFILAGEM + CAPA
TRECHO JÁ ASFALTADO

Logo of Prefeitura Municipal de São José do Rio Preto

55 32788-00

Projeto

Março/2022

Escala

1:500

Área

9.900,91 m²

Projeto

Felipe Bassotto

Nome do Projeto

Pavimentação com CBUQ da Rua Silva Jardim

Administração

ZIANIA MARIA BOLZAN
PREFEITA MUNICIPAL

Resp. Técnico

ENG. CIVIL FELIPE BASSOTTO SKREBSKY
CREA-RS 227.125

Planta de Pavimentação

Localização

Trecho entre a Rua Sete de Setembro e a Avenida Walter Jobim

Projeto

Março/2022

Escala

1:500

Área

9.900,91 m²

Projeto

Felipe Bassotto

Projeto

Março/2022

Escala

1:500

Área

9.900,91 m²

Projeto

Felipe Bassotto

Projeto

Março/2022

Escala

1:500

Área

9.900,91 m²

Projeto

Felipe Bassotto

PV-01