




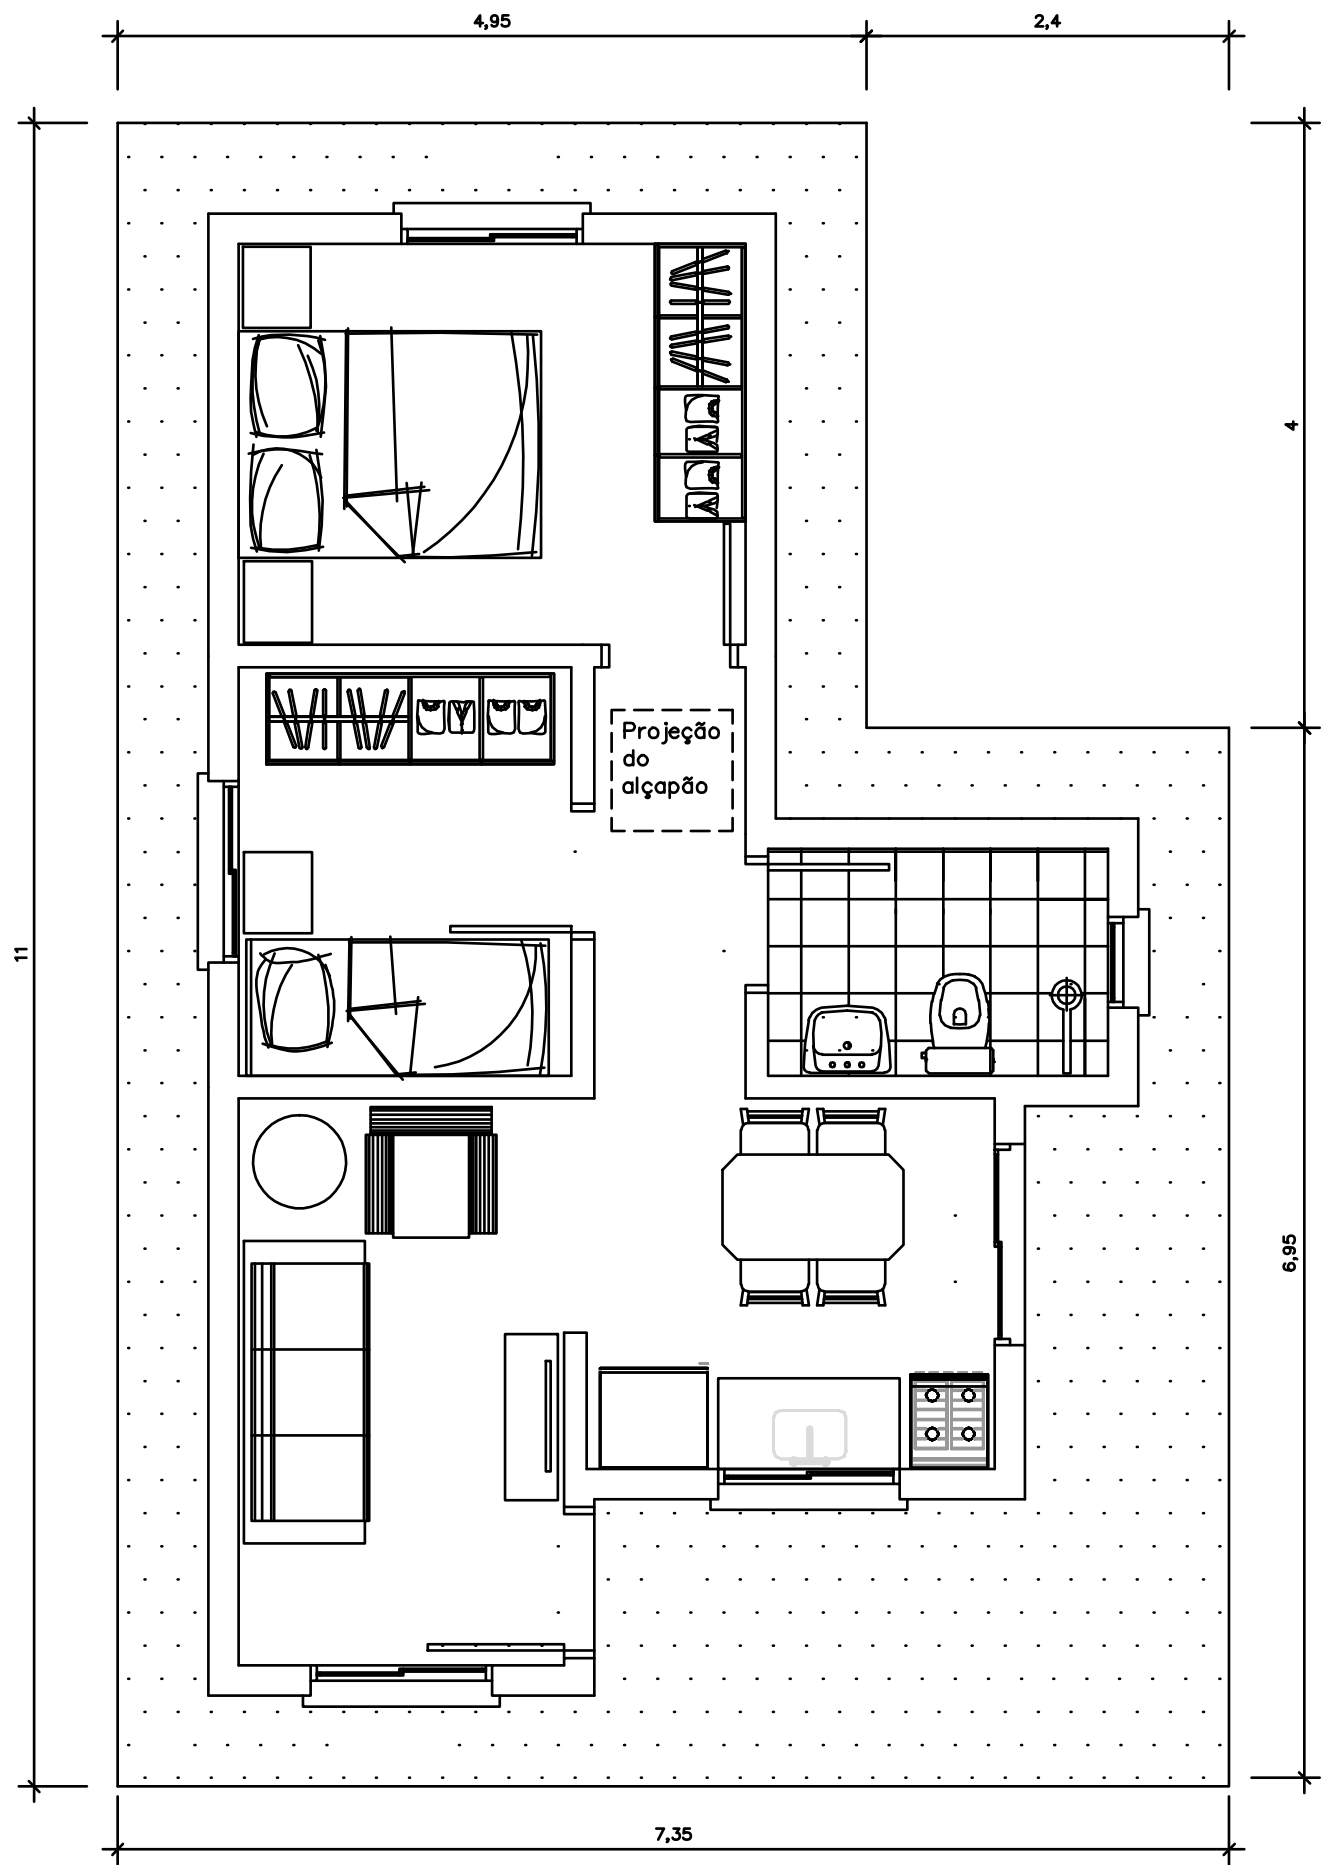

Planta Mobiliada
Escala 1/50

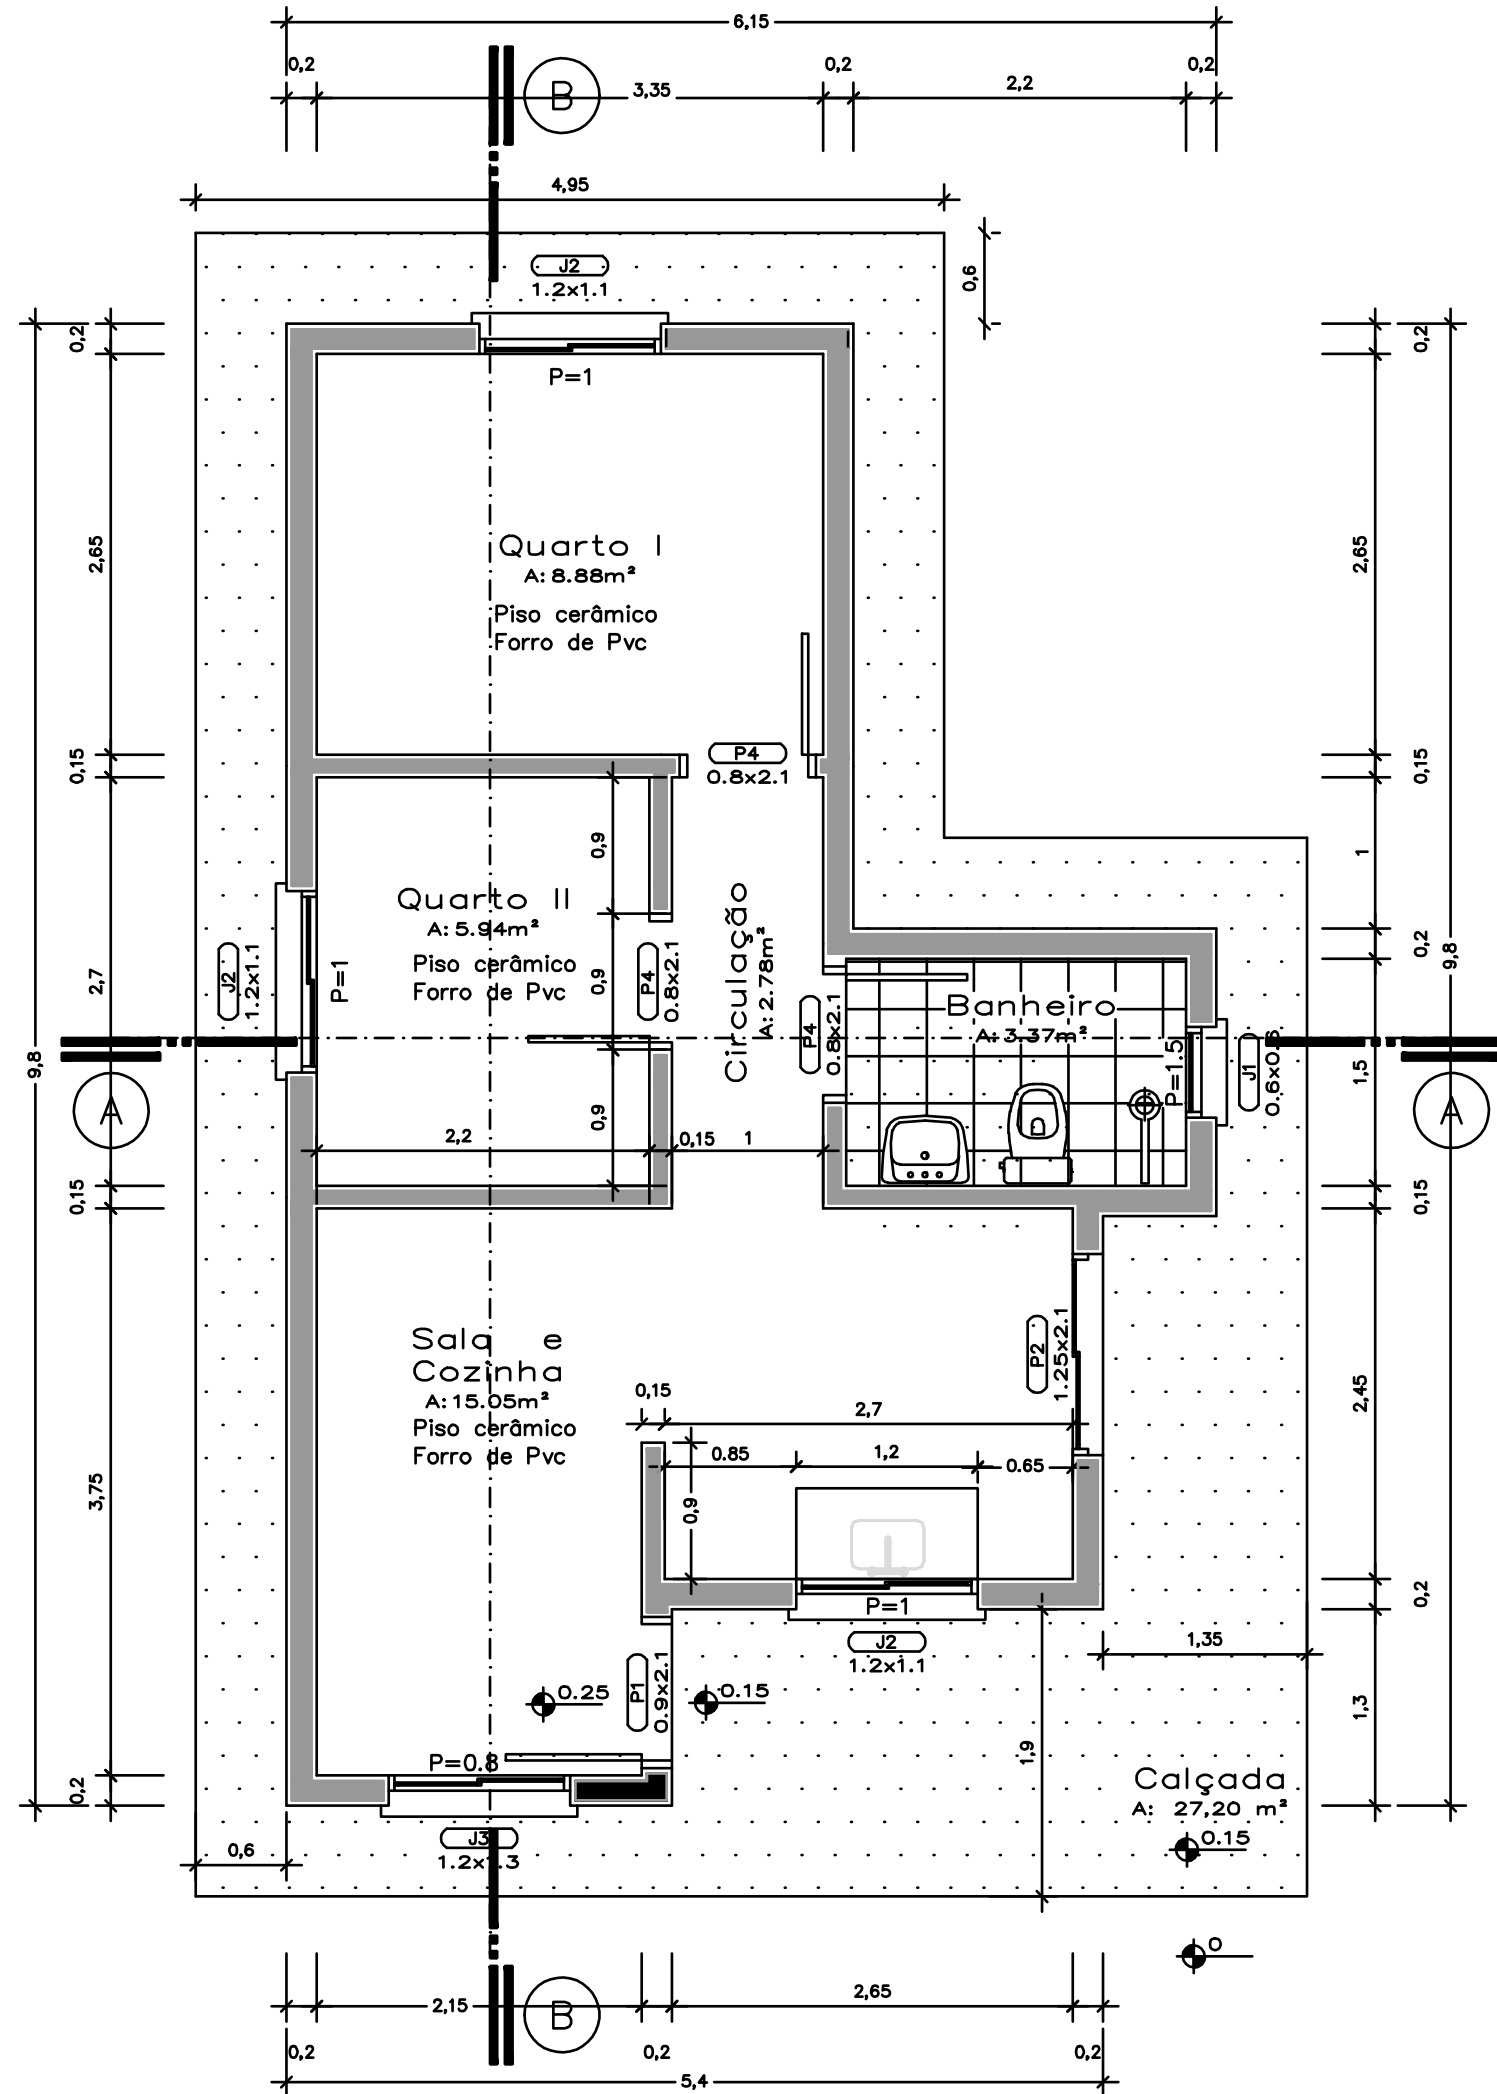

Planta Baixa
Escala 1/50
Área Total
A: 44,05 m²

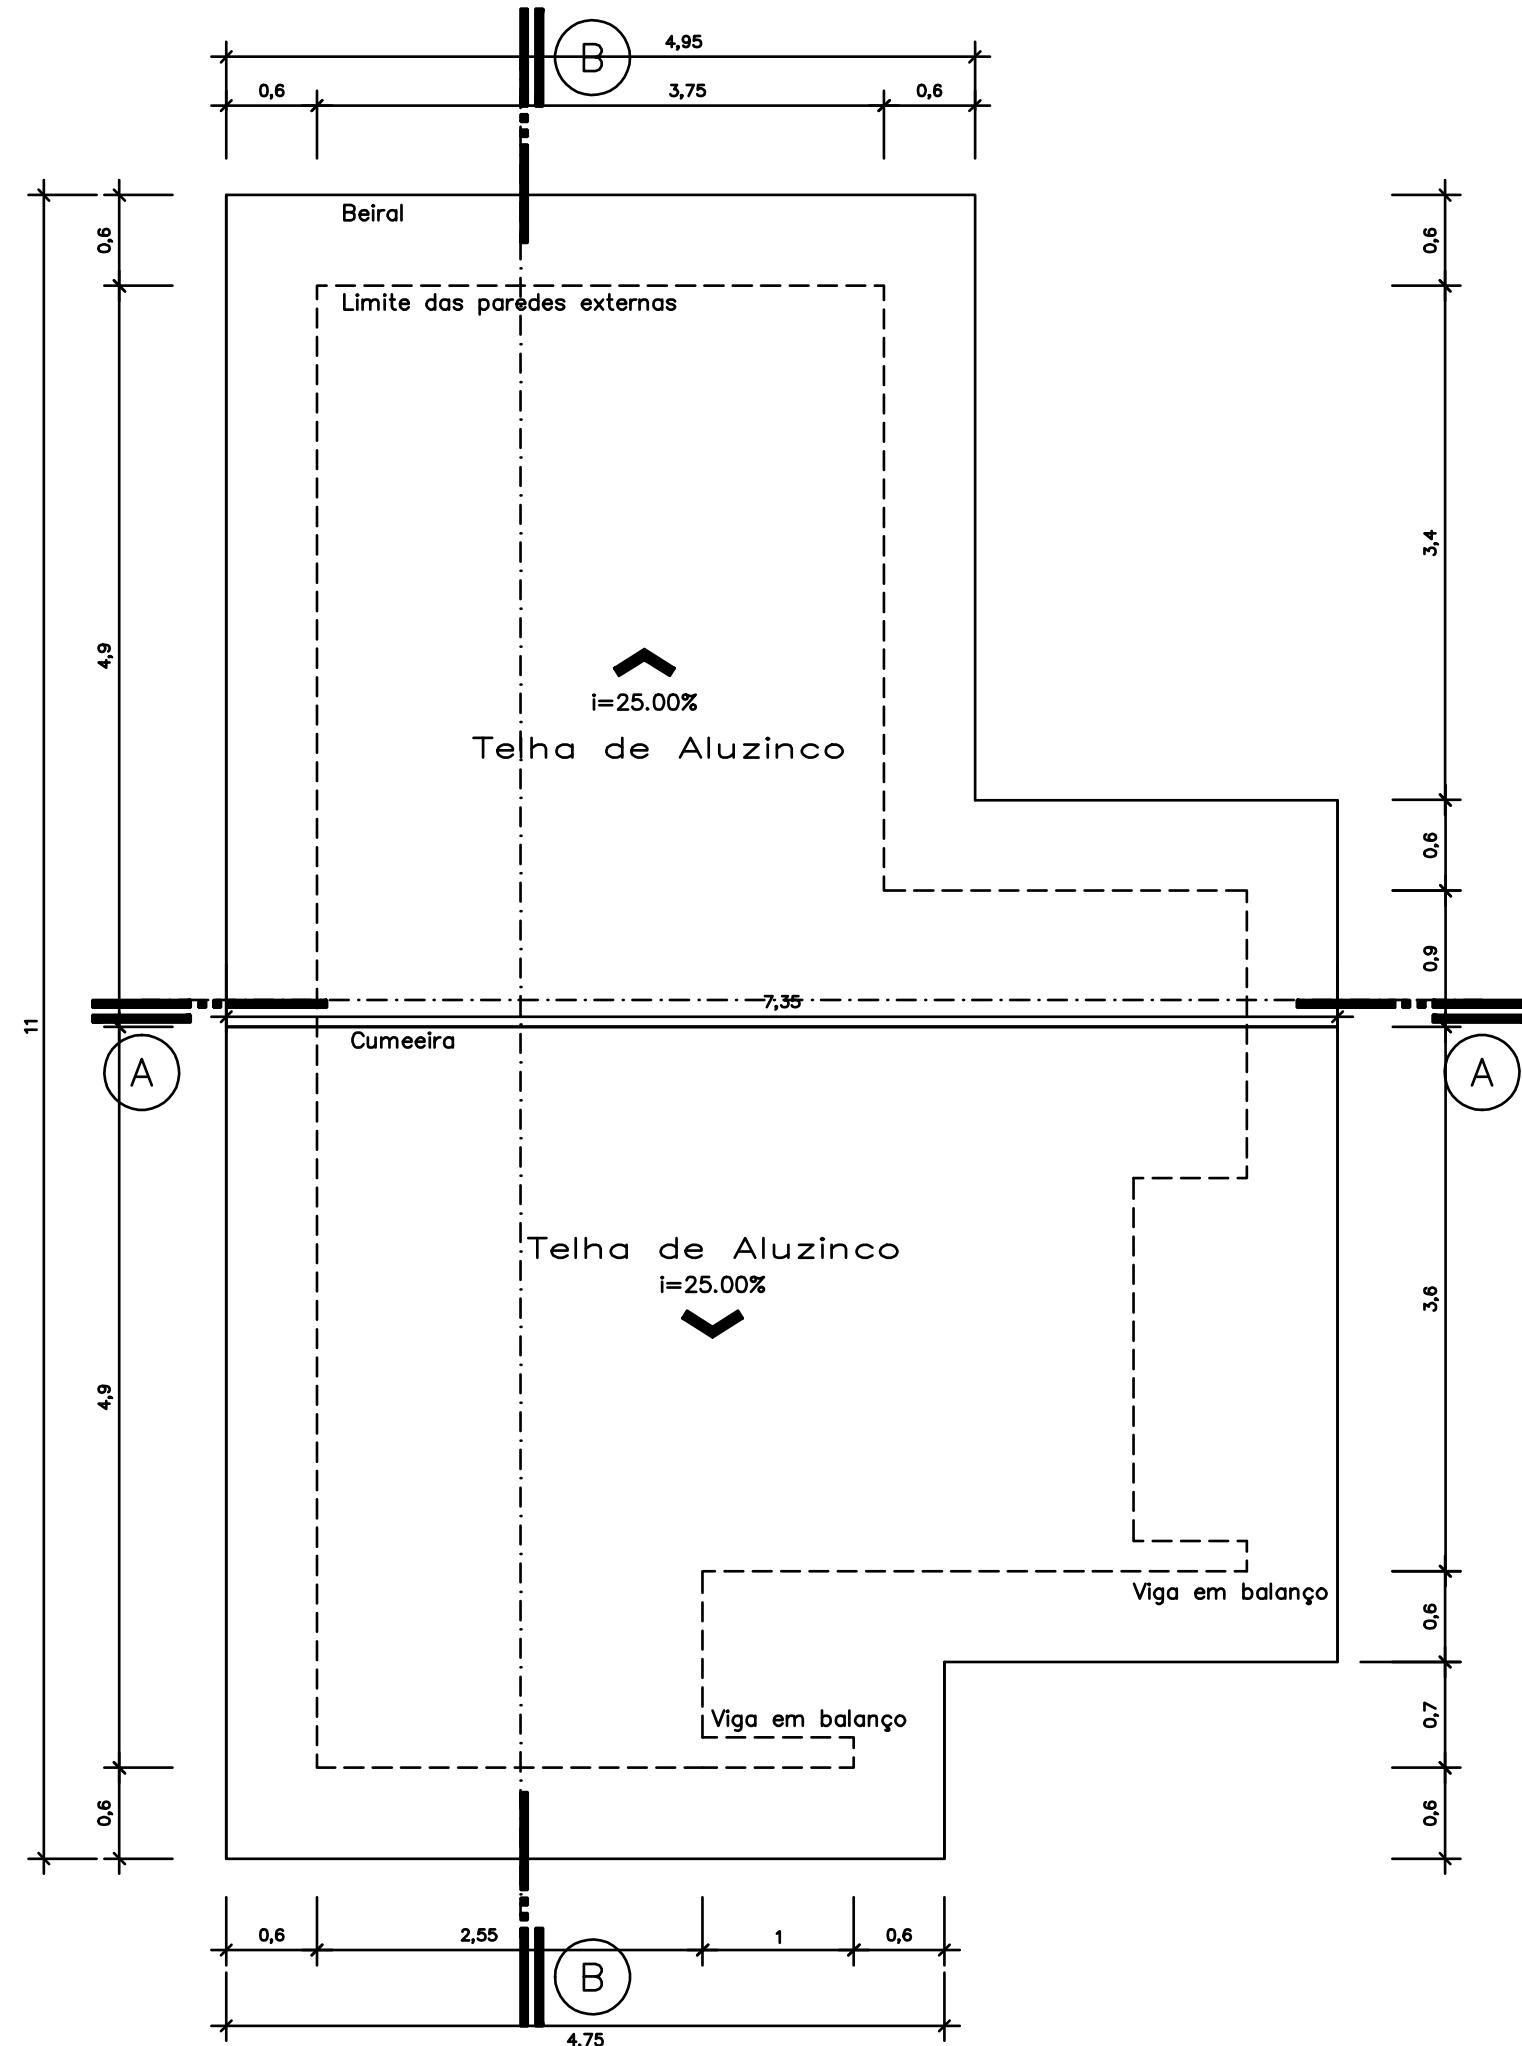

Planta de Cobertura
Escala 1/50

Observações

PREFEITURA MUNICIPAL
SÃO PEDRO DO SUL/RS

HABITAÇÃO SOCIAL

Resp. Técnico: Projeto

FERNANDO PILAR CEZAR
PREFEITO MUNICIPAL
SÃO PEDRO DO SUL - RS
CNPJ: 87.489.910/0001-68

PATRICIA STEIN
ARQUITETA E URBANISTA - CAU A36 253-0

PLANTAS BAIXA, MOBILIADA E DE COBERTURA

Local RUA ANTÔNIO MINISTRO XAVIER DA ROCHA- LOTE 12 - QUADRA 166 - BAIRRO OLIVEIRA
RUA WALDEMAR BAGOLIM - LOTES 183 E 184 - QUADRA 100 - BAIRRO PAULO TIETZE
RUA ARY RENAN PINTO SCHUCH - LOTES 3, 4, 5, 6 E 7 - QUADRA 316 - BAIRRO MATORINO BELLO

Área a Construir:	Área Total: 44,05m²	Data Nov/2025	Escala 1:50	Prancha 02/05
-------------------	------------------------	------------------	----------------	------------------