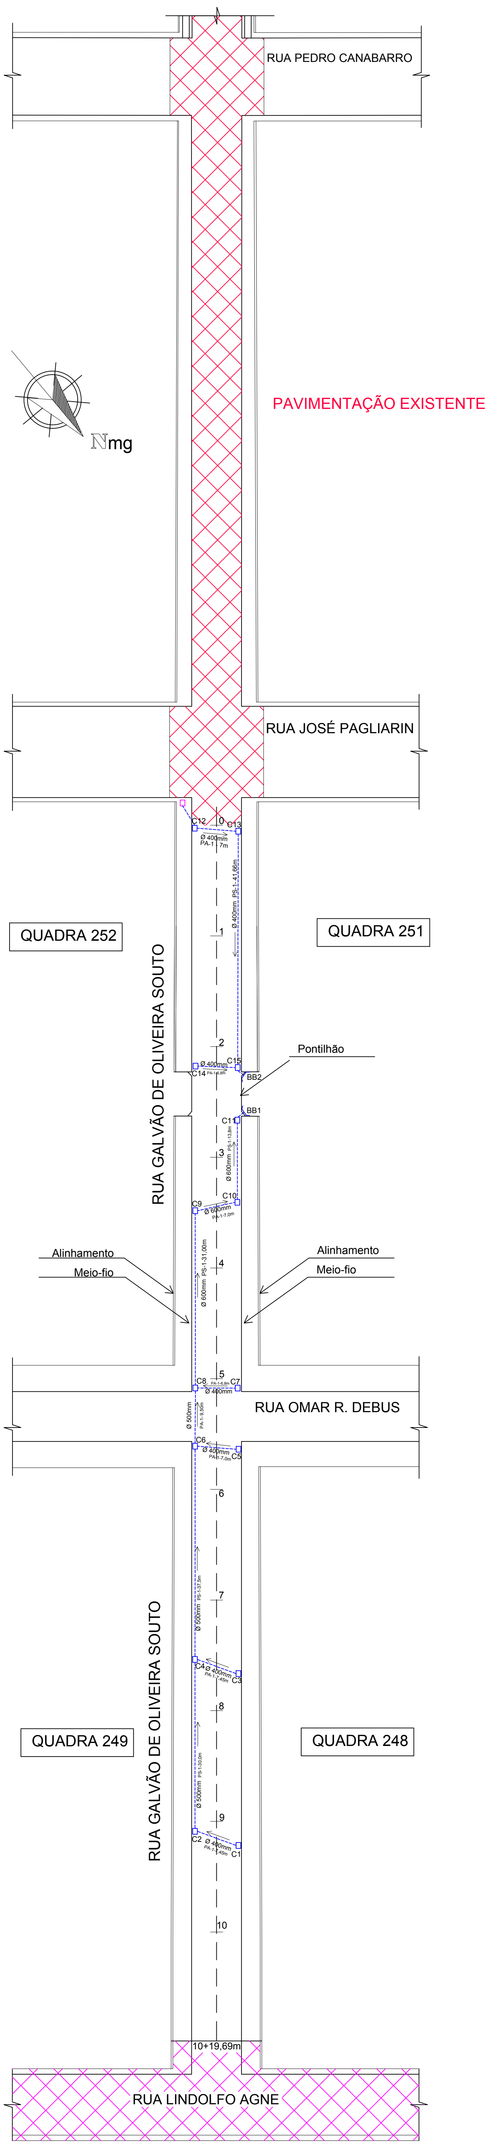

PAVIMENTAÇÃO A SER EXECUTADO NO CONTRATO DE REPASSE Nº 899779/2020

PLANTA DE DRENAGEM

ESCALA: 1/500
Área de pavimentação: 2.013,57 m²

Observações

Prancha
PV-02

PREFEITURA MUNICIPAL
Rua Floriano Peixoto- Nº 222
São Pedro do Sul - RS
FONE 55 32766100

Pavimentação com Pedra Irregular da Rua Galvão de O. Souto

Administração	Resp. Técnico
ZIANIA MARIA BOLZAN:26089599034 Assinado de forma digital por ZIANIA MARIA BOLZAN:26089599034 Dados: 2022.05.14 12:28:44 -03'00' ZIANIA MARIA BOLZAN PREFEITA MUNICIPAL	ENGENHEIRO CIVIL FELIPE BASSOTTO SKREBSKY CREA RS 237.125

Planta de Drenagem

Local: Trecho entre o pavimento existente e a Rua Lindolfo Agne, Bairro Gaúcha
Ref. ao CONTRATO DE REPASSE OGU MDR Nº 915448/2021

Data	Escala	Área	Desenho
Fevereiro/2022	Indicada	2.013,57 m²	Felipe Bassotto