
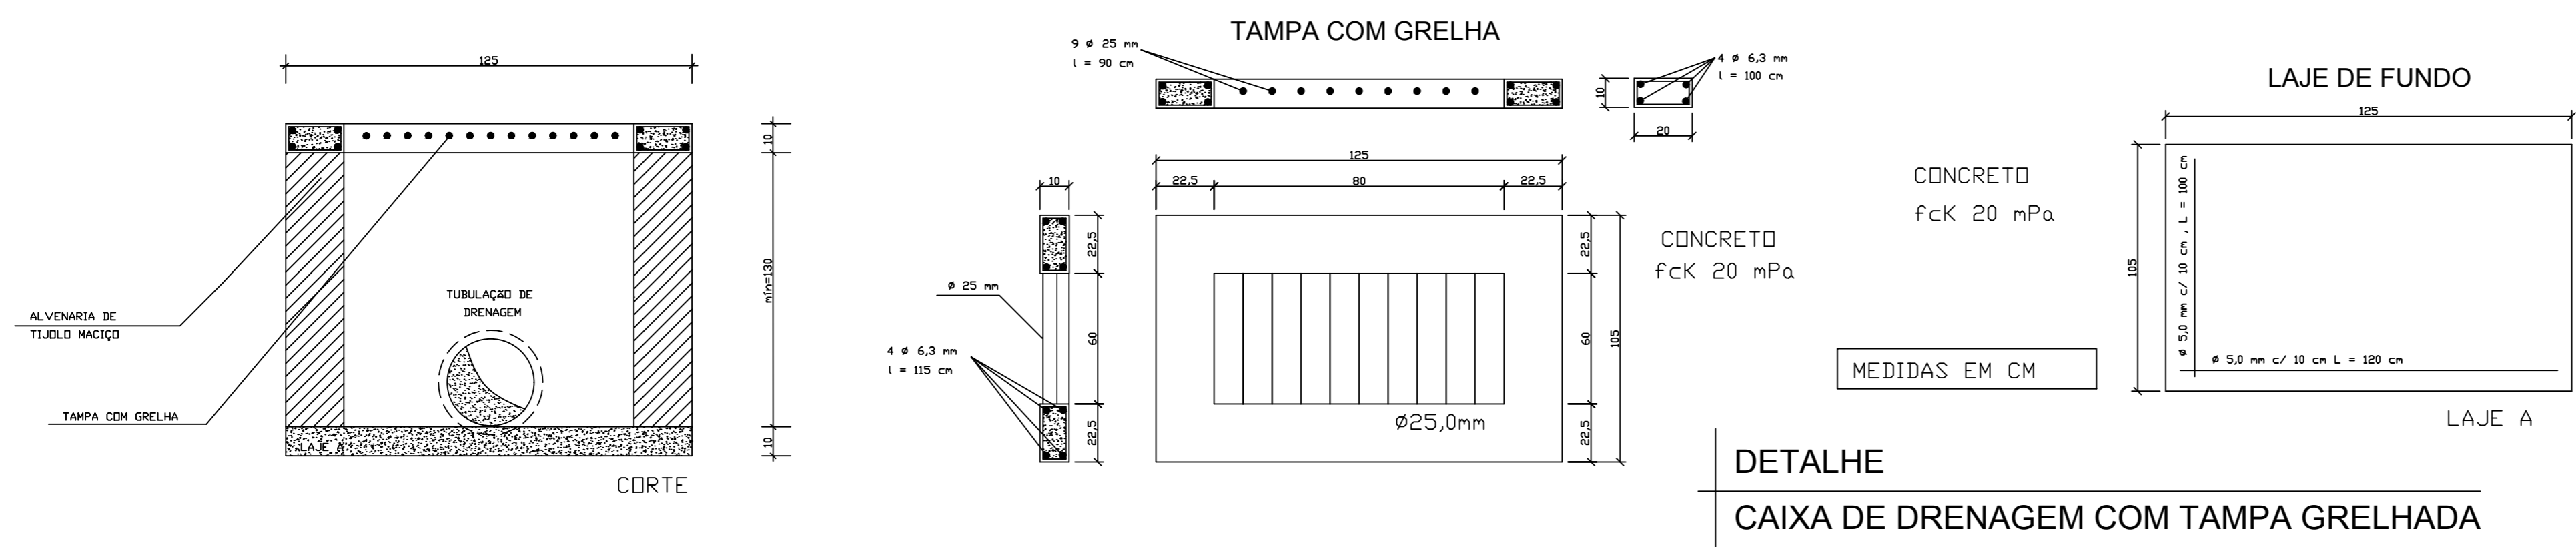
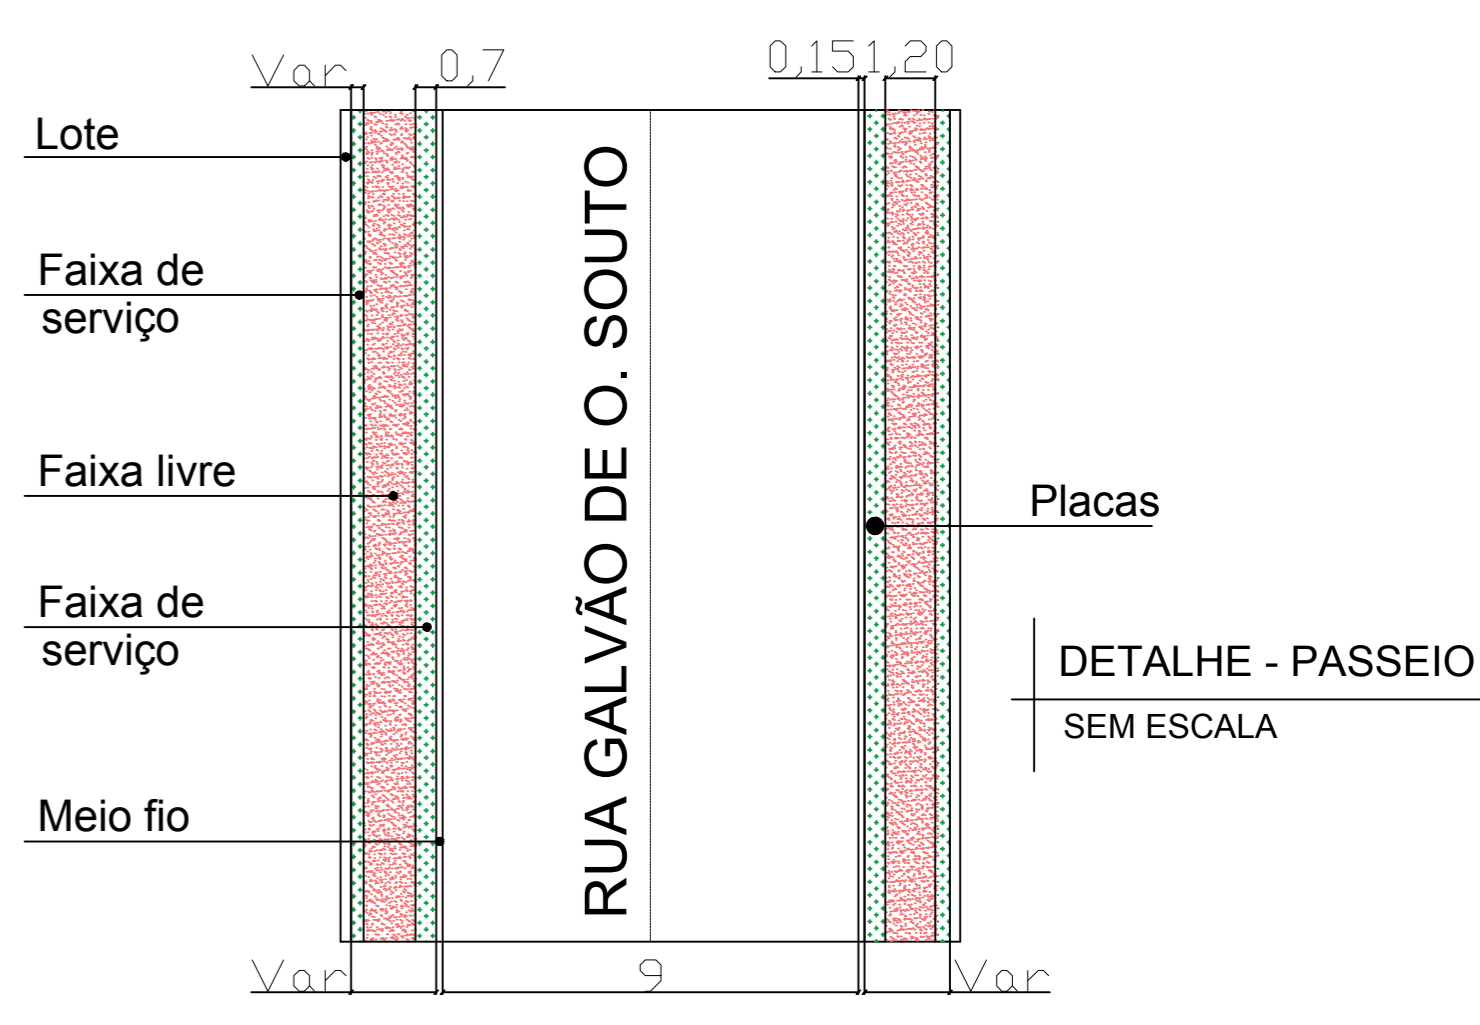


SEÇÃO TIPO DE PAVIMENTAÇÃO SEM ESCALA

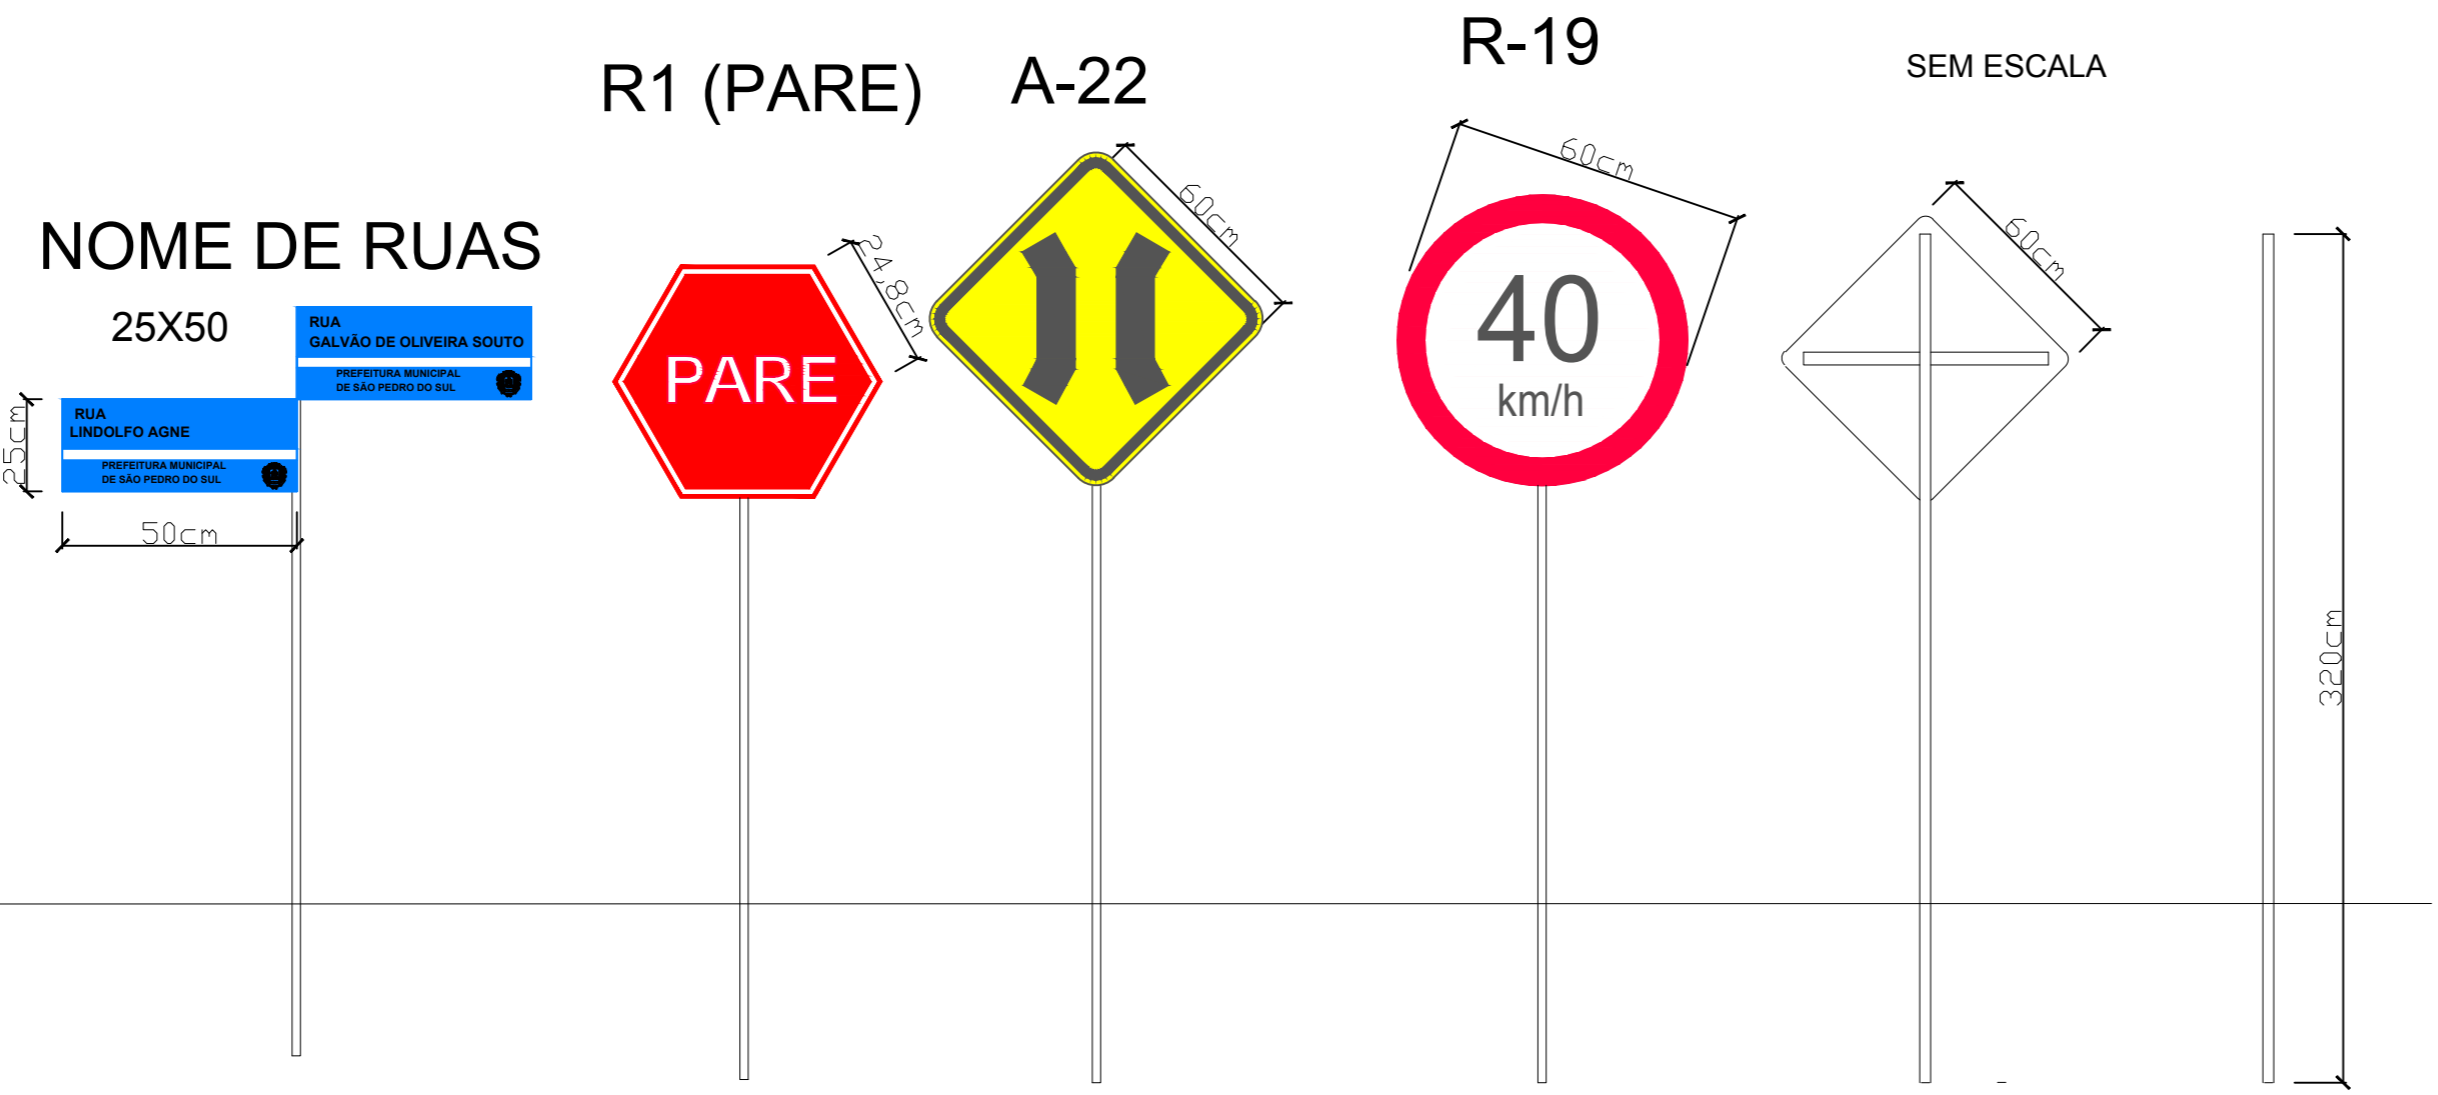

Observações

Prancha

PV-04

**Pavimentação com Pedra Irregular da Rua Galvão de O. Souto**

<p>Administração</p> <p style="text-align: center;">ZIANIA MARIA BOLZAN PREFEITA MUNICIPAL</p>	<p>Resp. Técnico</p> <p style="text-align: center;"><i>Felipe BS</i> ENGENHEIRO CIVIL FELIPE BASSOTTO SKREBSKY CREA RS 237.125</p>
--	--

**Planta de Detalhes**  
- Detalhe das Caixas de Drenagem

Local: Trecho entre o pavimento existente e a Rua Ramiro Ebling Freitas, Bairro Maturino Bello e Gaúcha  
Ref. ao CONTRATO DE REPASSE OGU MDR Nº 915448/2021

Data: Fevereiro/2022	Escala: S/E	Área: 2.013,57 m²	Desenho: Felipe Bassotto
----------------------	-------------	-------------------	--------------------------

FONE 55 32766100