

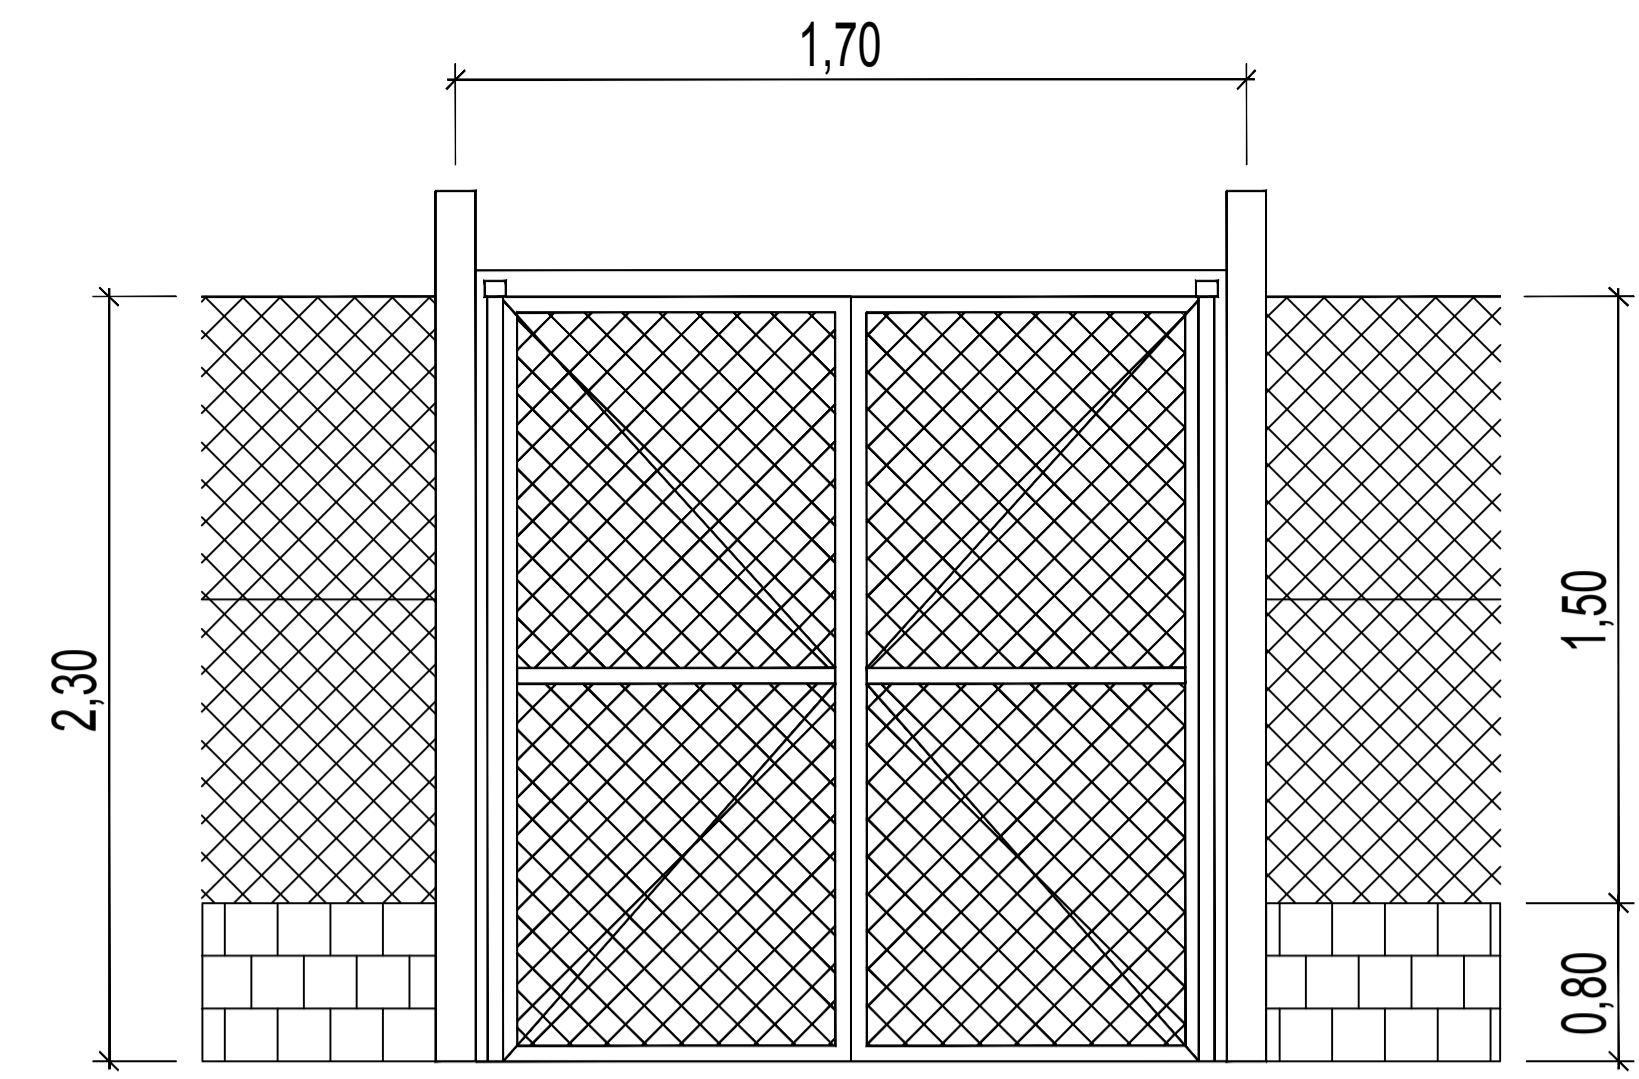



○ Detalhamento dos portões

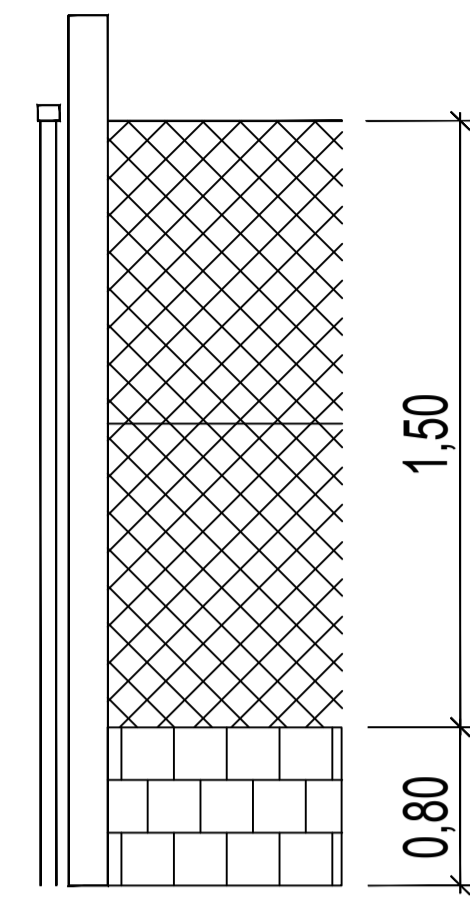

○ Detalhamento dos portões

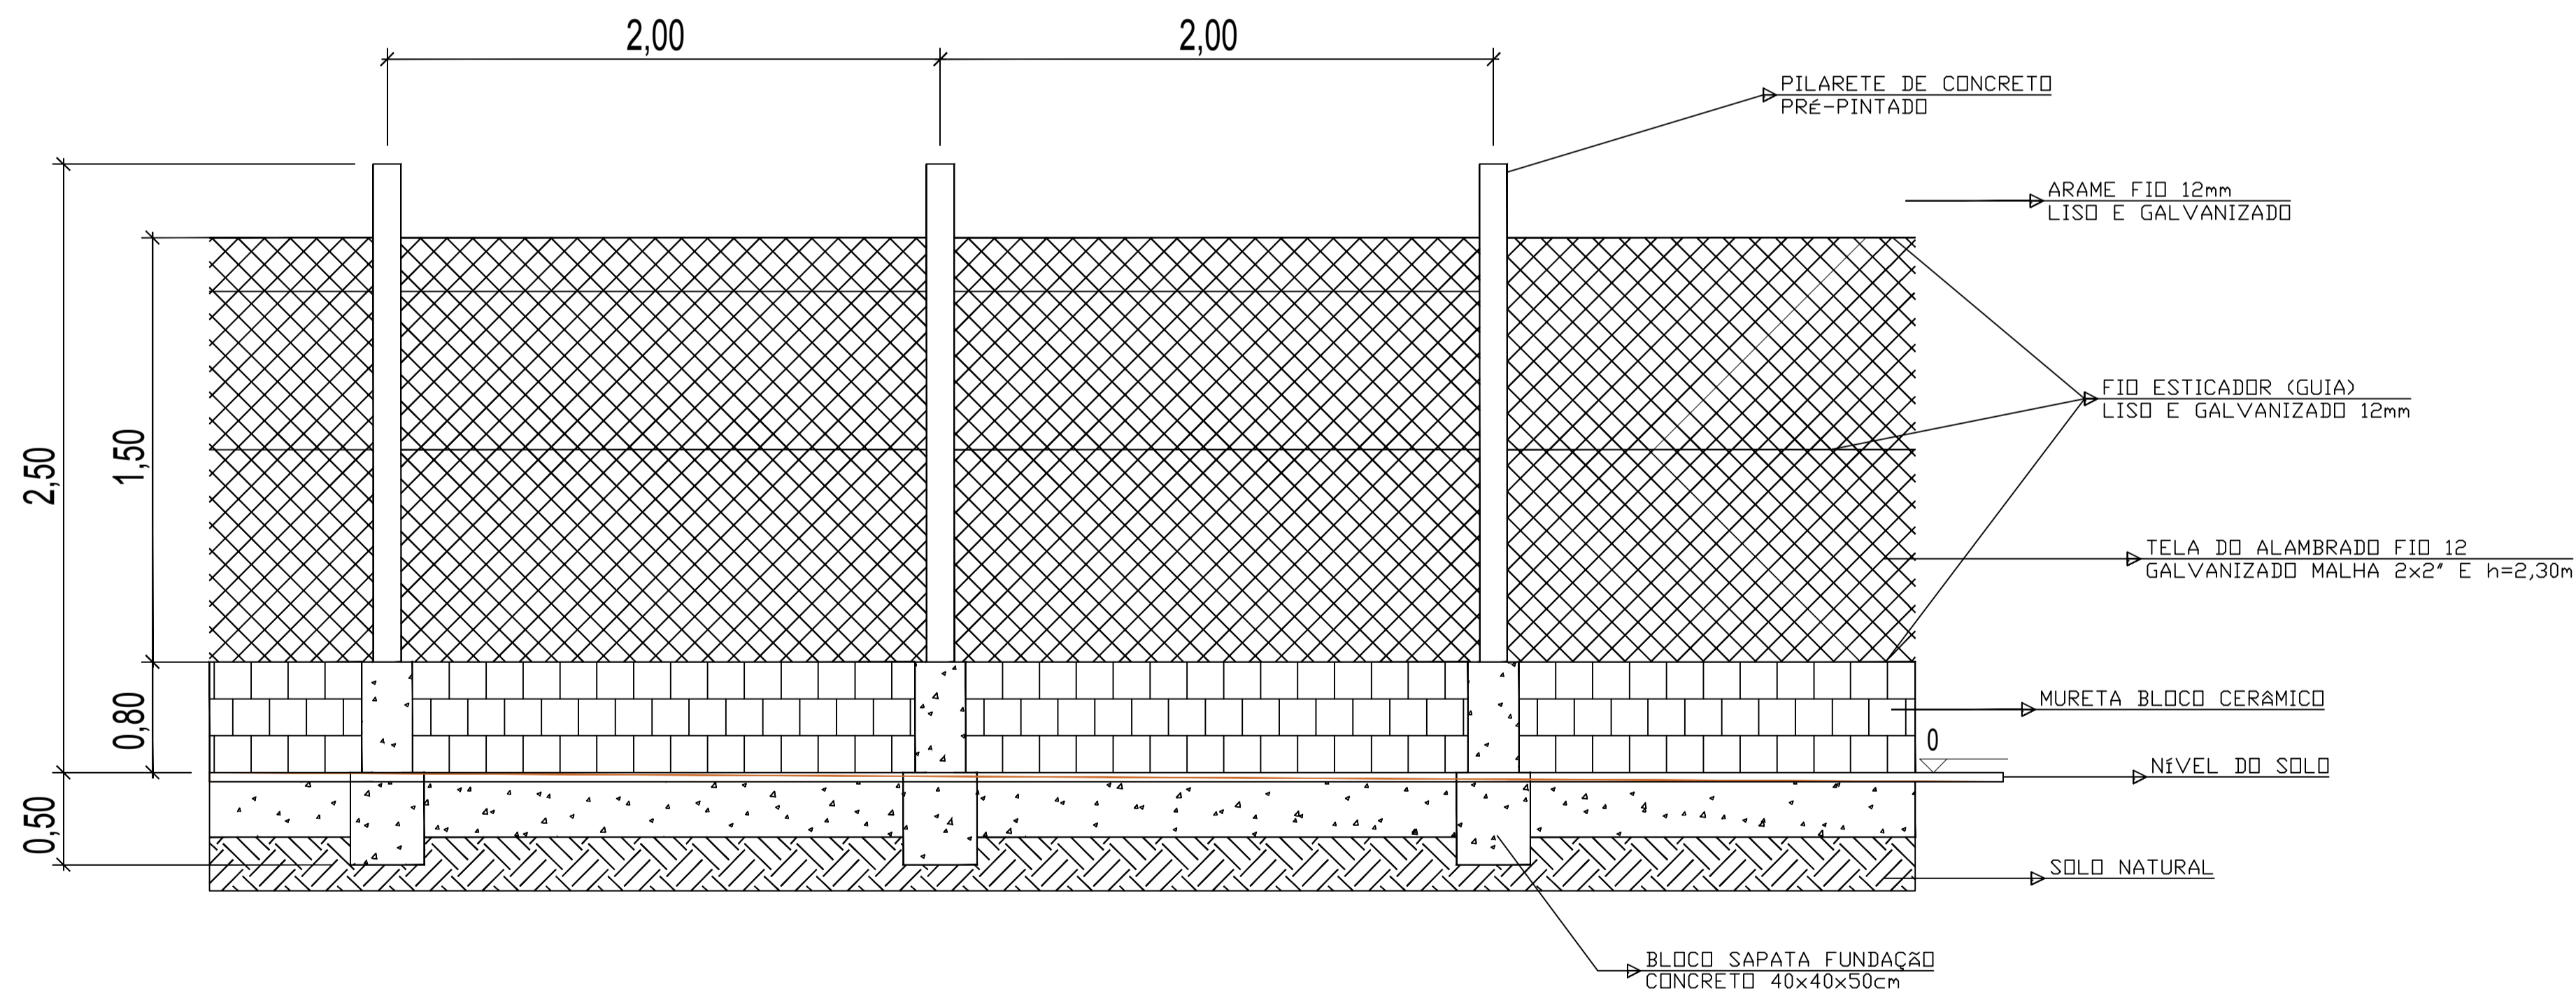


○ Planta Frontal de Vista do Alambrado

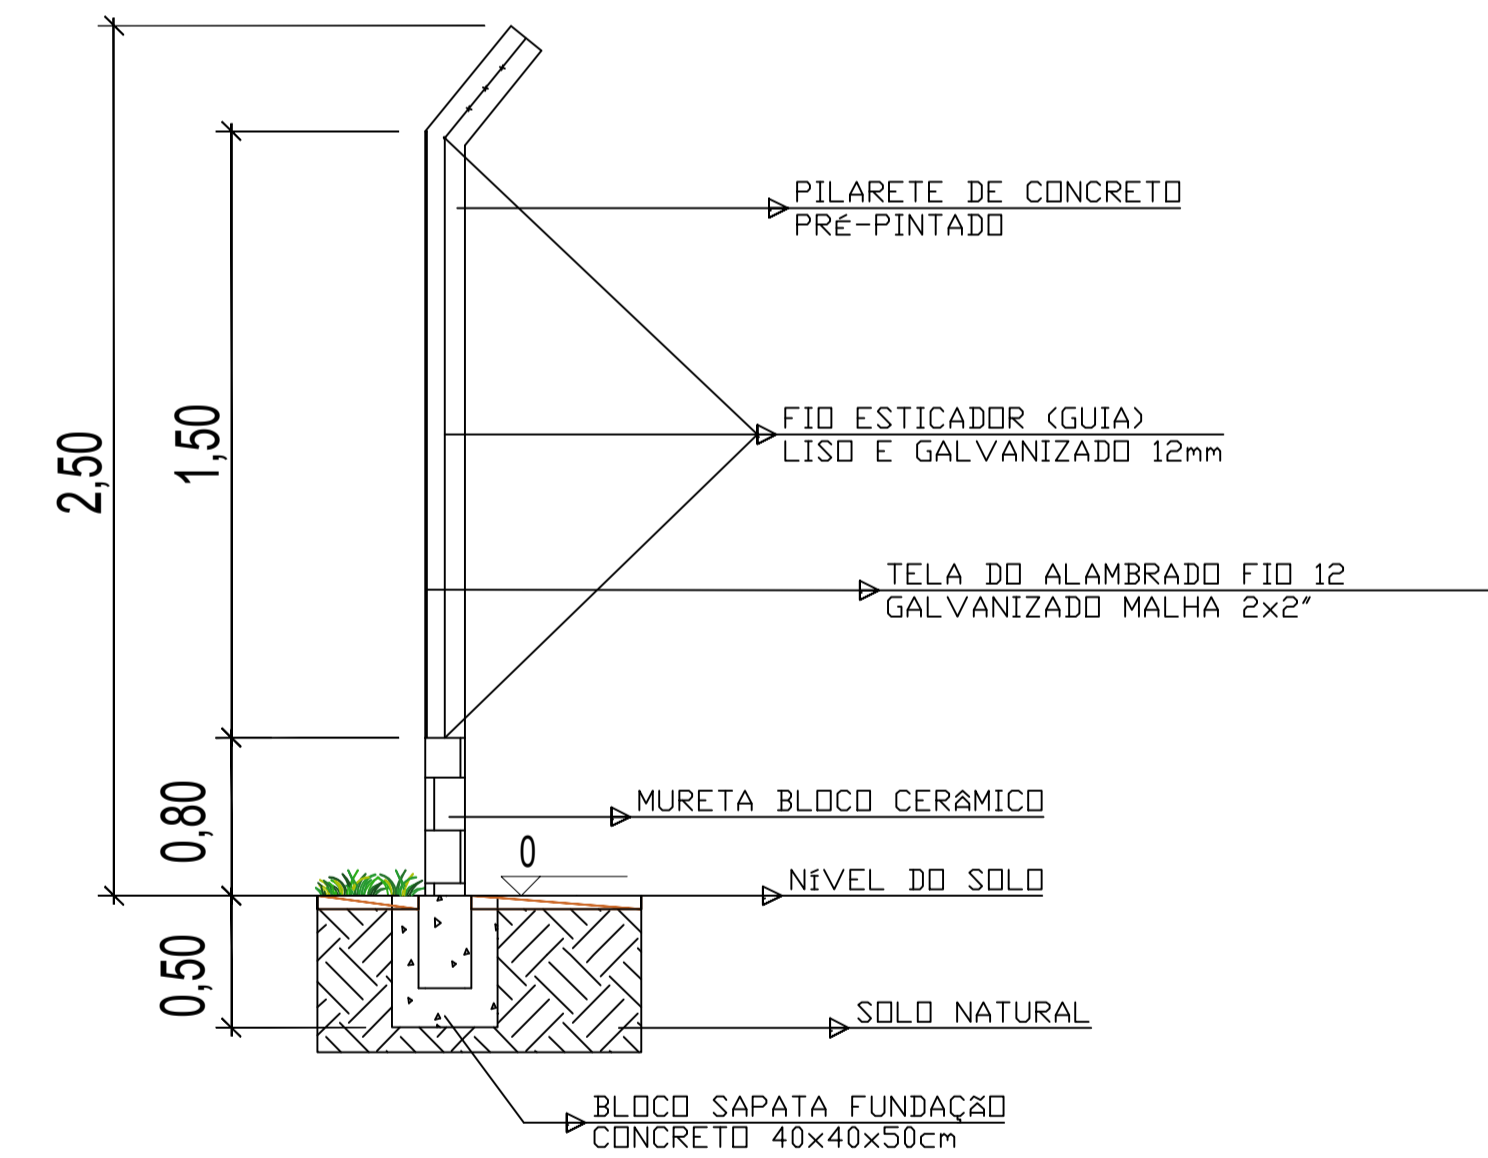

○ Planta Lateral de Vista do Alambrado

Observações

DT-01

Reforma do Cercamento Campo Municipal	
Administração ZIANIA MARIA BOLZAN PREFEITA MUNICIPAL	Resp. Técnico  ENGENHEIRO CIVIL FELIPE BASSOTTO SKREBSKY CREA RS 237.125
DETALHAMENTO CERCAMENTO Estádio Bertholdo H. Von Muhlen	
Local: Rua Ernesto Wagner, Bairro Centro, São Pedro do Sul-RS.	
Data: Dezembro/2021	Escala: S/E Área: Desenho: Felipe Bassotto

PREFEITURA MUNICIPAL
 Rua Floriano Peixoto - Nº 222
 São Pedro do Sul - RS
 FONE 55 32766100