

PLANTA DE SITUAÇÃO E LOCALIZAÇÃO


Escala 1/500

APROVAÇÕES

Observações

Francha

A-01

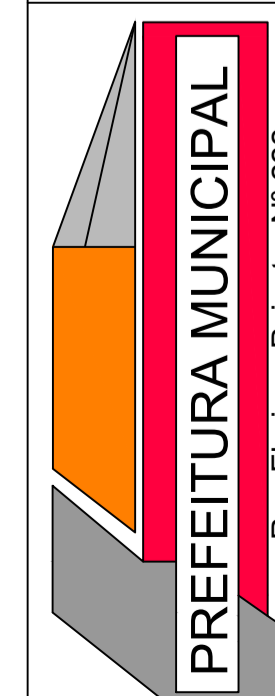

Fone - 32766100

REFORMA CERCA DO CAMPO MUNICIPAL

<p>Administração</p> <p>ZIANIA MARIA BOLZAN PREFEITA MUNICIPAL</p>	<p>Resp. Técnico</p> <p><i>[Signature]</i> ENG. CIVIL FÉLPE BASSOTTO SKREBSKY CREA RS 237.125</p>
--	---

PROJETO ARQUITETÔNICO
Planta de Situação e Localização

Local	Estádio Municipal de Esportes - Rua Ernesto Wagner/Centro - São Pedro do Sul		
Data	Dez/2021	Escala	1/500
Área	787,40m ²	Desenho	Sérgio Nunes