



SEÇÃO TIPO DE PAVIMENTAÇÃO
SEM ESCALA
ESTACA 0+0,00m até ESTACA 29+0,00m

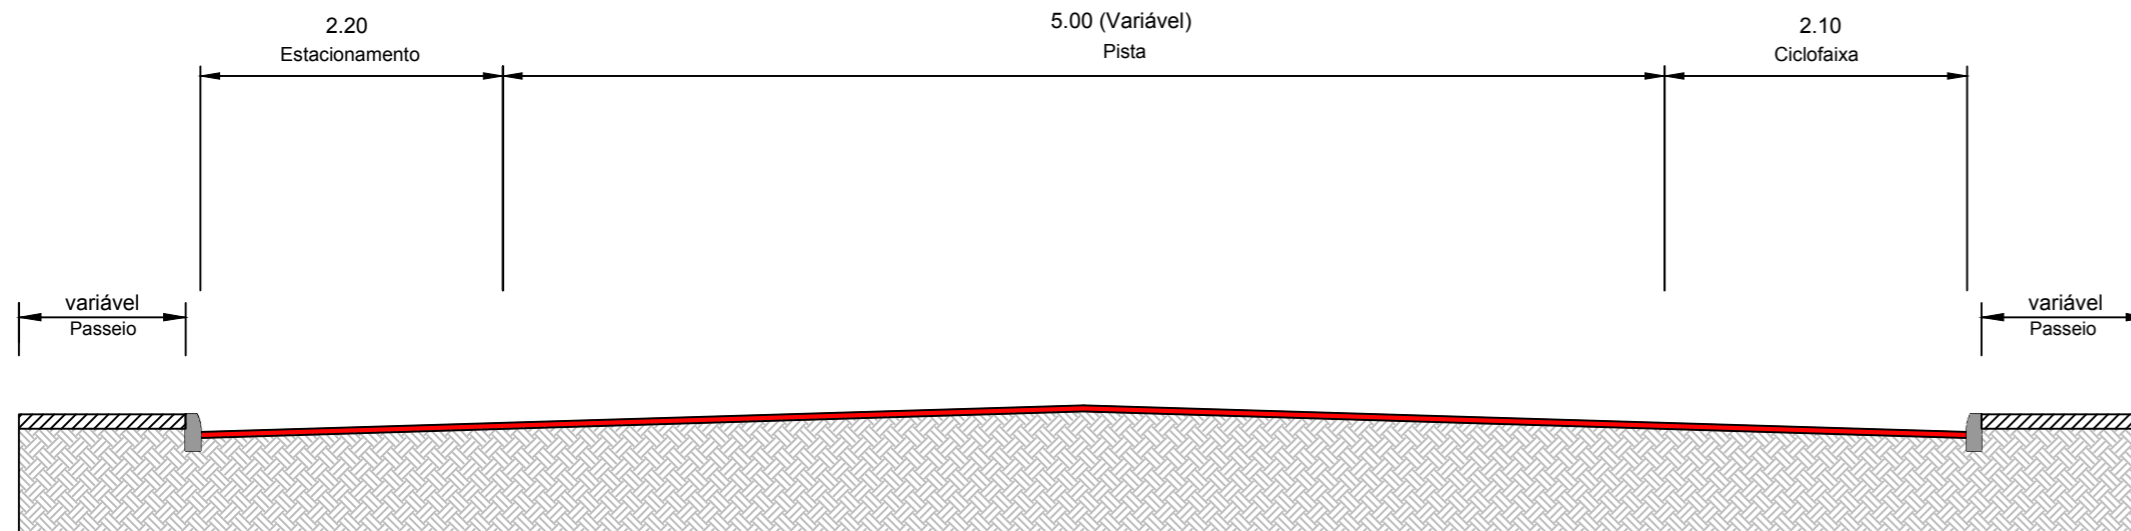

SEÇÃO TIPO DE PAVIMENTAÇÃO
SEM ESCALA
ESTACA 29+0,00m até ESTACA 45+19,15m

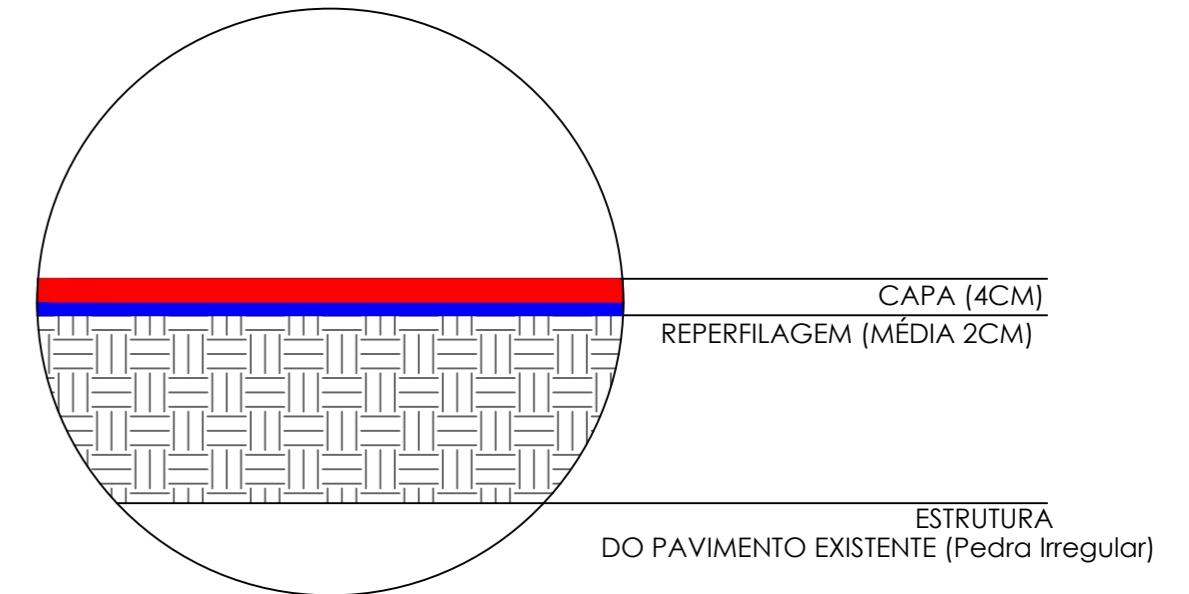


DETALHE SEÇÃO TIPO DE PAVIMENTAÇÃO: REPERFILAGEM + CAPA

Observações

Prancha

PV-02

<p>Pavimentação com CBUQ da Rua Silva Jardim</p>	
<p>Administração</p> <p>ZIANIA MARIA BOLZAN PREFEITA MUNICIPAL</p>	<p>Resp. Técnico</p> <p><i>Felipe BS</i> ENG. CIVIL FELIPE BASSOTTO SKREBSKY CREA RS 237.125</p>
<p>Detalhes Seções de Pavimentação</p>	
<p>Local: Trecho entre a Rua Sete de Setembro e a Avenida Walter Jobim</p>	
<p>Data: Março/2022</p>	<p>Escala: S/E</p>
<p>Área: 9.900,91m²</p>	<p>Desenho: Felipe Bassotto</p>

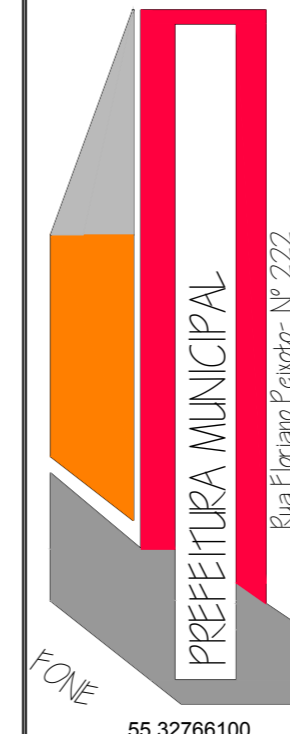

FONE

55 32766100