


1 PLANTA BAIXA

ESC: 1/25

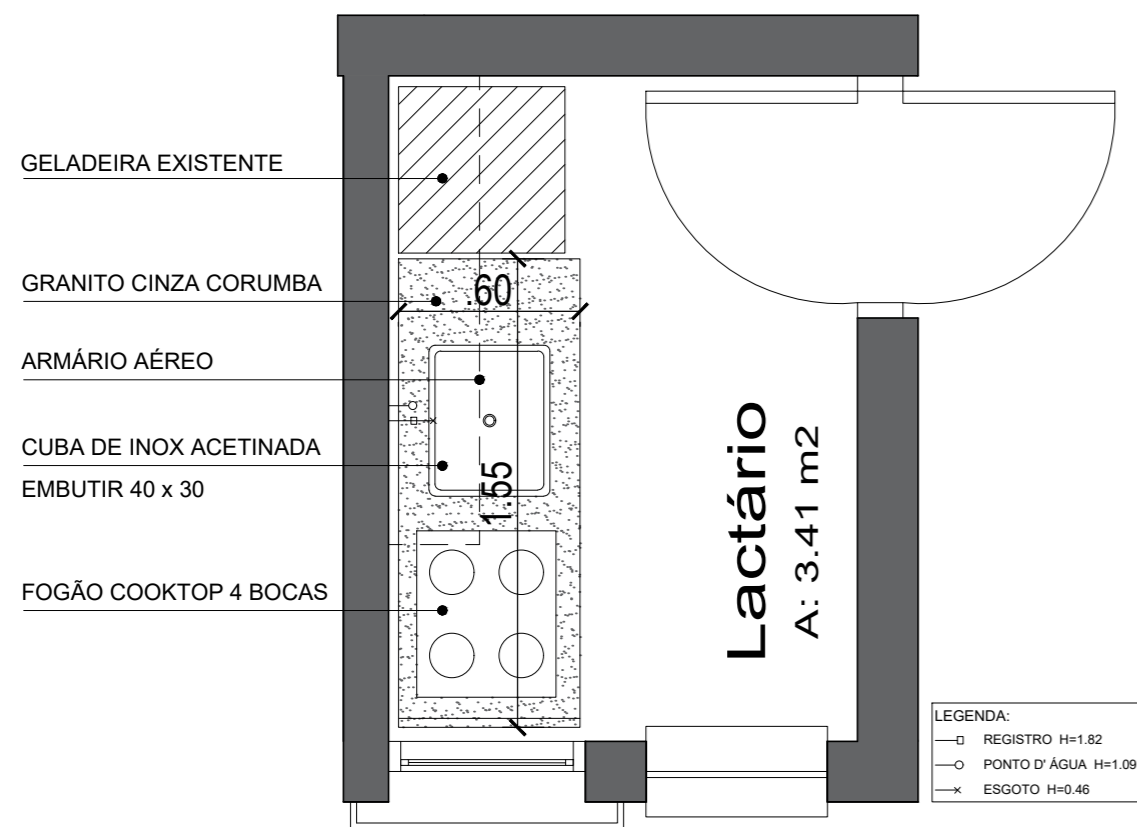


2 PERPECTIVAS

SEM ESCALA



3 VISTAS

ESC: 1/25

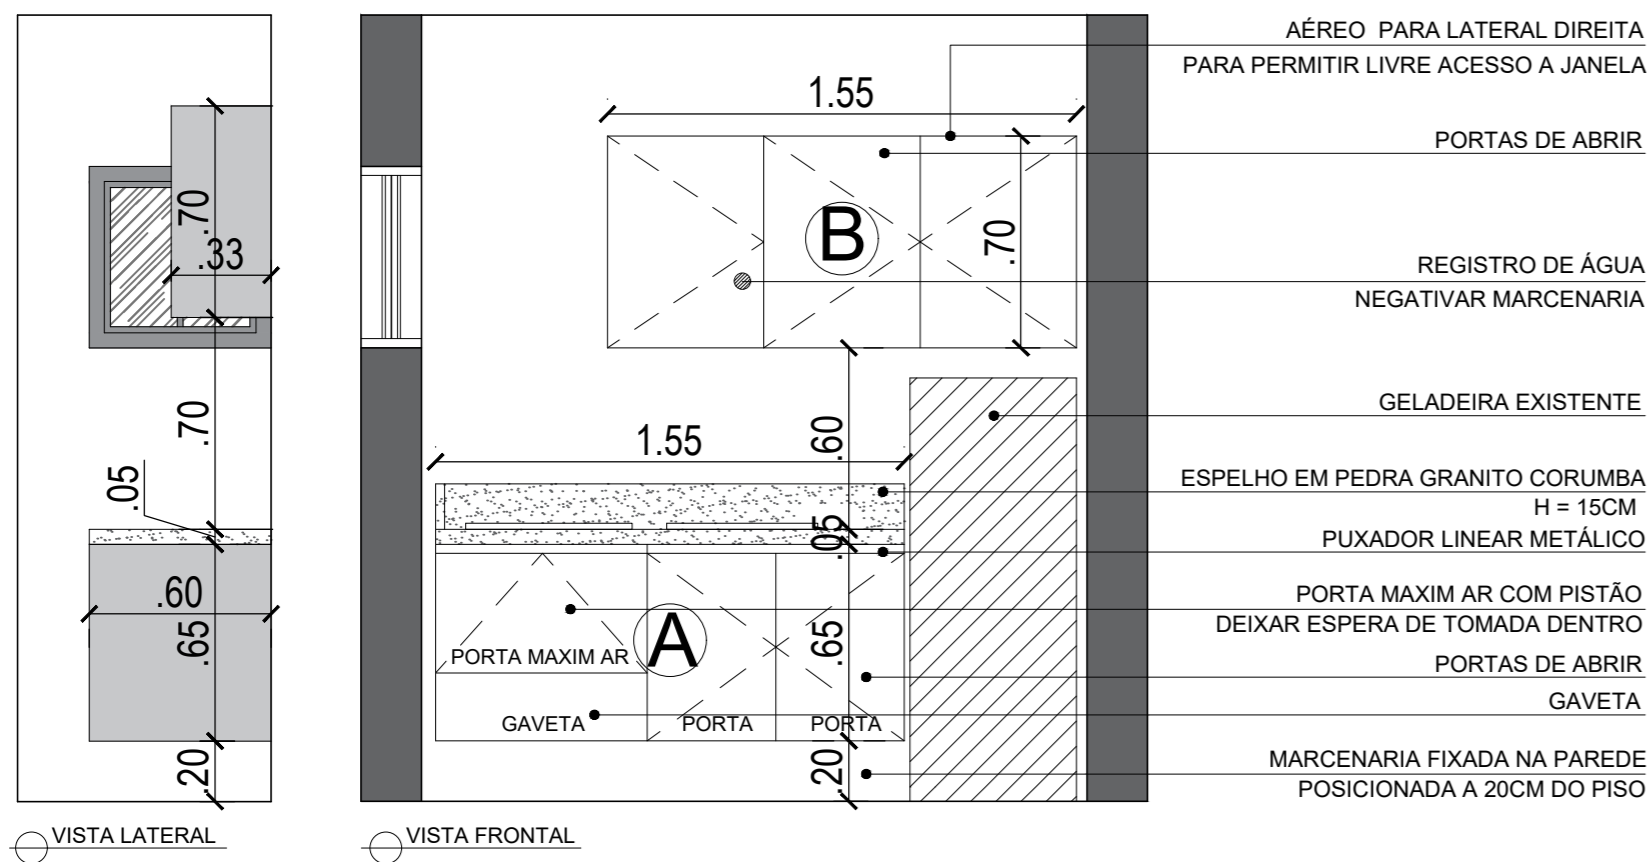

4 DIVISÓRIAS INTERNAS

SEM ESCALA



5 DESCRIÇÃO

- A**- Armário em marcenaria planejada (155 x 65 x 60), fixado na parede a 20cm do piso. MDF em branco tx, caixaria em MDF 18mm e divisórias internas com MDF 15mm. Puxadores lineares metálicos, dobradiças simples.
- B**- Armário em marcenaria planejada (155 x 70 x 33), fixado na parede a 70cm da marcenaria inferior. MDF em branco tx, caixaria em MDF 18mm e divisórias internas com MDF 15m. Puxadores lineares metálicos, dobradiças simples.



Aprovações

Observações

Prancha

A-01

PREFEITURA MUNICIPAL
 Rua Floriano Peixoto - Nº 222
 São Pedro do Sul - RS

EMEI VANDA XAVIER BELTRAME

Administração	Resp. Técnico
ZIANIA MARIA BOLZAN PREFEITA MUNICIPAL	TACIANE DINIZ DE SOUZA ARQUITETA E URBANISTA

PROJETO DE MOBILIÁRIO
 PLANTA | VISTAS | PERSPECTIVAS

Local: BAIRRO NOVA ALEMANHA / SÃO PEDRO DO SUL

Data	Escala	Setor	Área a Construir	Área Existente	Desenho
AGOSTO/2022	INDICADA	LACTÁRIO	-	-	TACIANE DINIZ

FONE 55 32761085

São informadas medidas gerais para fim de cotação. Para execução deve-se realizar levantamento milimétrico in loco.