


1 PLANTA BAIXA

ESC: 1/25

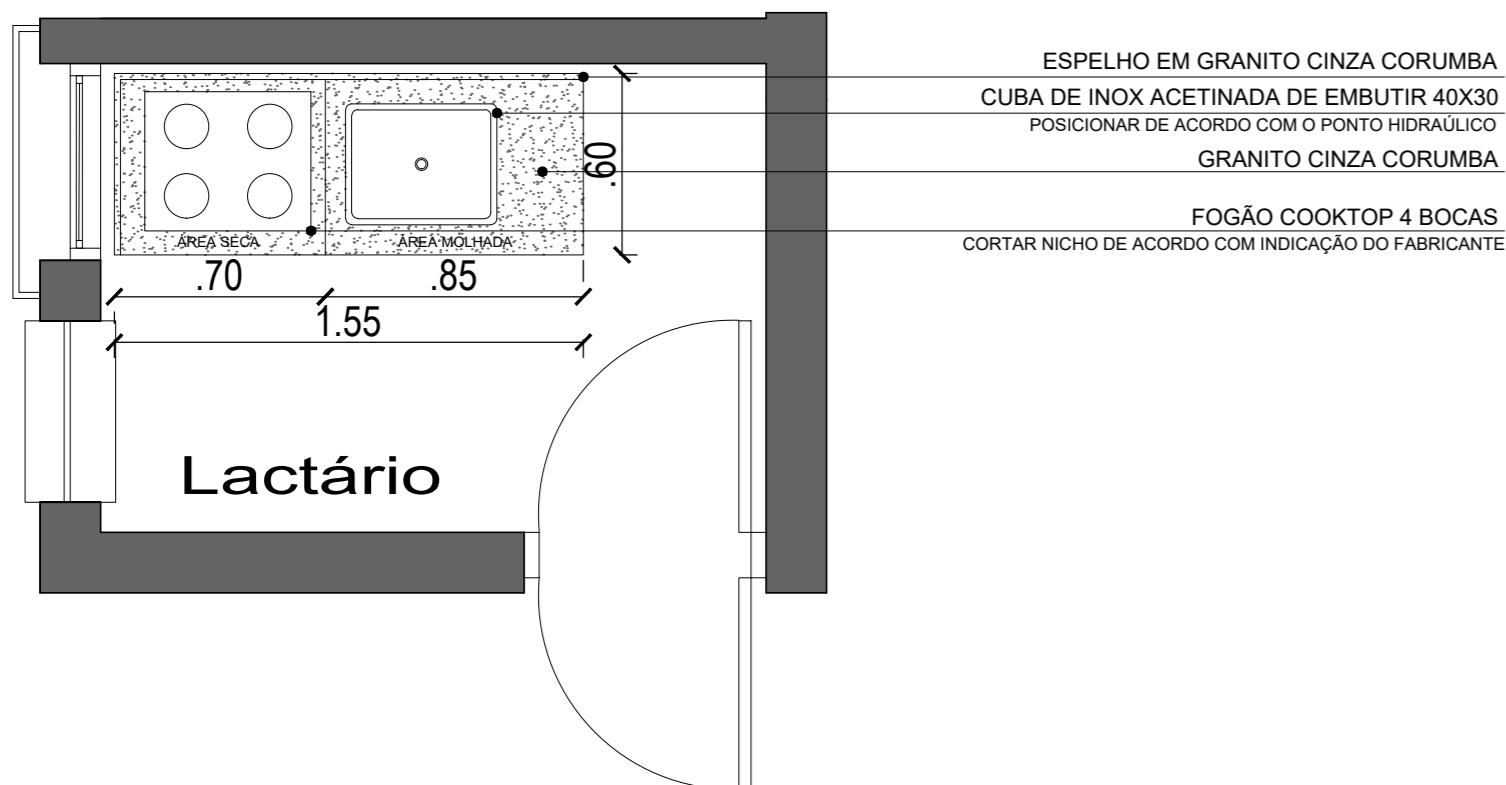


2 PERSPECTIVAS

SEM ESCALA



3 VISTA

ESC: 1/25

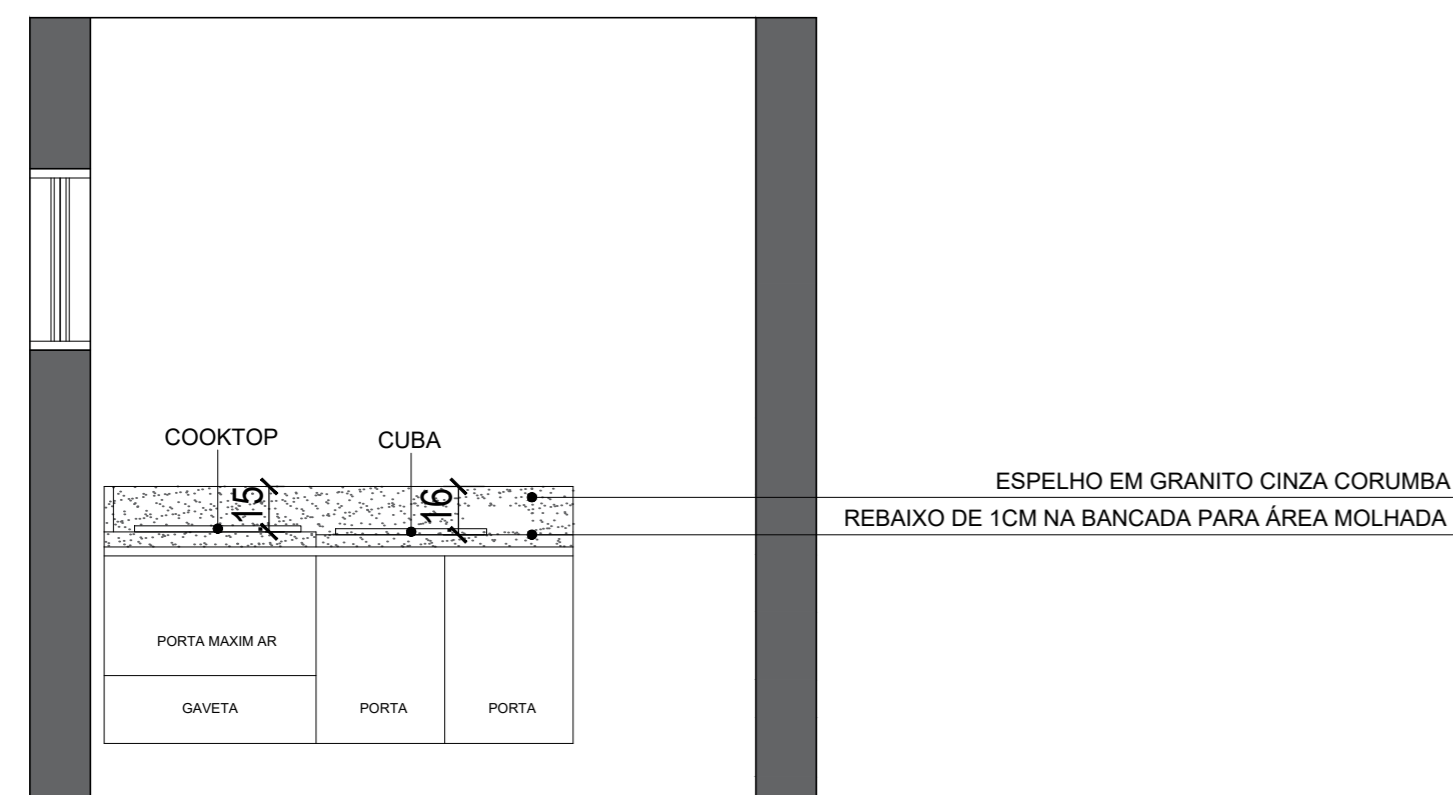

GRANITO CINZA CORUMBA



4 DESCRIÇÃO

Bancada em granito cinza corumba 155 x 60, com perfuração para cuba embutida e fogão cooktop. Área molhada com desnível de 1cm da área seca. Espelho de 15cm de altura, posicionado atrás e na lateral do fogão.

São informadas medidas gerais para fim de cotação. Para execução deve-se realizar levantamento milimétrico in loco.

Aprovações

Observações

Prancha

A- 02

EMEI VANDA XAVIER BELTRAME					
Administração ZIANIA MARIA BOLZAN PREFEITA MUNICIPAL	Resp. Técnico TACIANE DINIZ DE SOUZA ARQUITETA E URBANISTA				
PROJETO PARA MARMORARIA					
PLANTA VISTAS PERSPECTIVAS					
Local BAIRRO NOVA ALEMANHA / SÃO PEDRO DO SUL					
Data AGOSTO/2022	Escala INDICADA	Setor LACTÁRIO	Área a Construir -	Área Existente -	Desenho TACIANE DINIZ



FONE 55 32761085