



**PLANTA BAIXA**

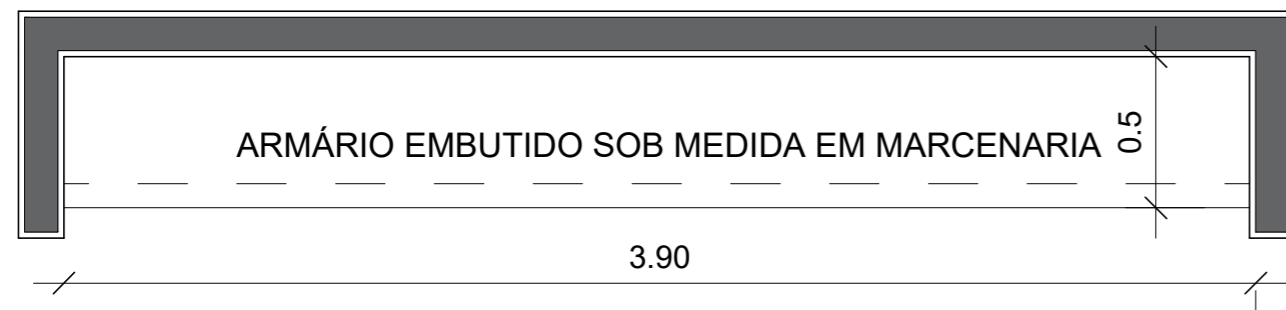

PAREDE EXISTENTE

**VISTA**

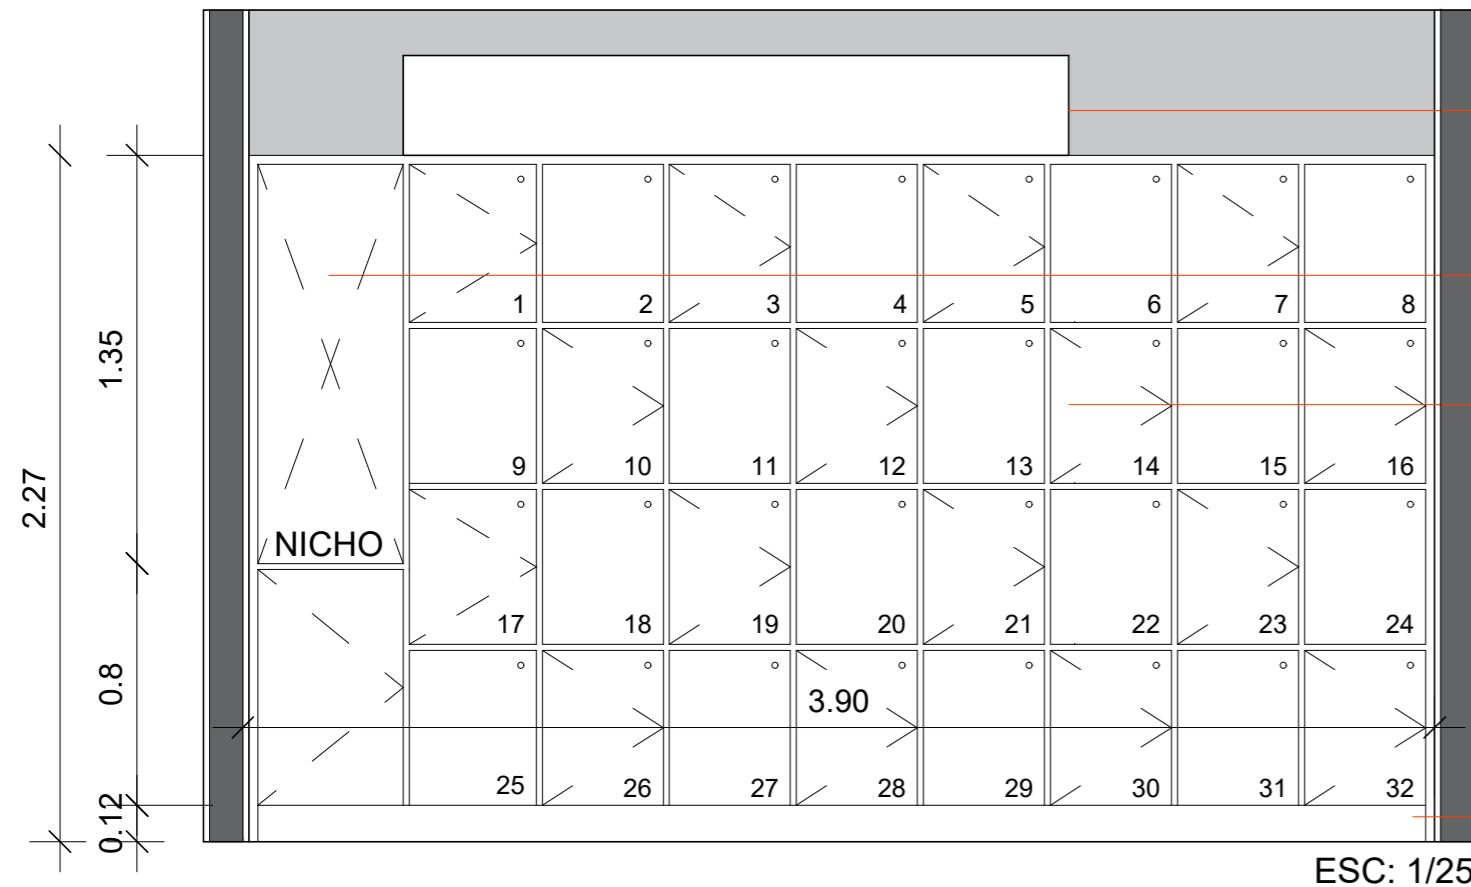

PAREDE EXISTENTE


JANELA EXISTENTE

NICHO PARA EXTINTOR  
MARCENARIA COR BRANCA


PORTAS DE ABRIR COM CHAVE  
MARCENARIA COR BRANCA

RODAPÉ RECUADO  
8 CM

**PERSPECTIVAS**

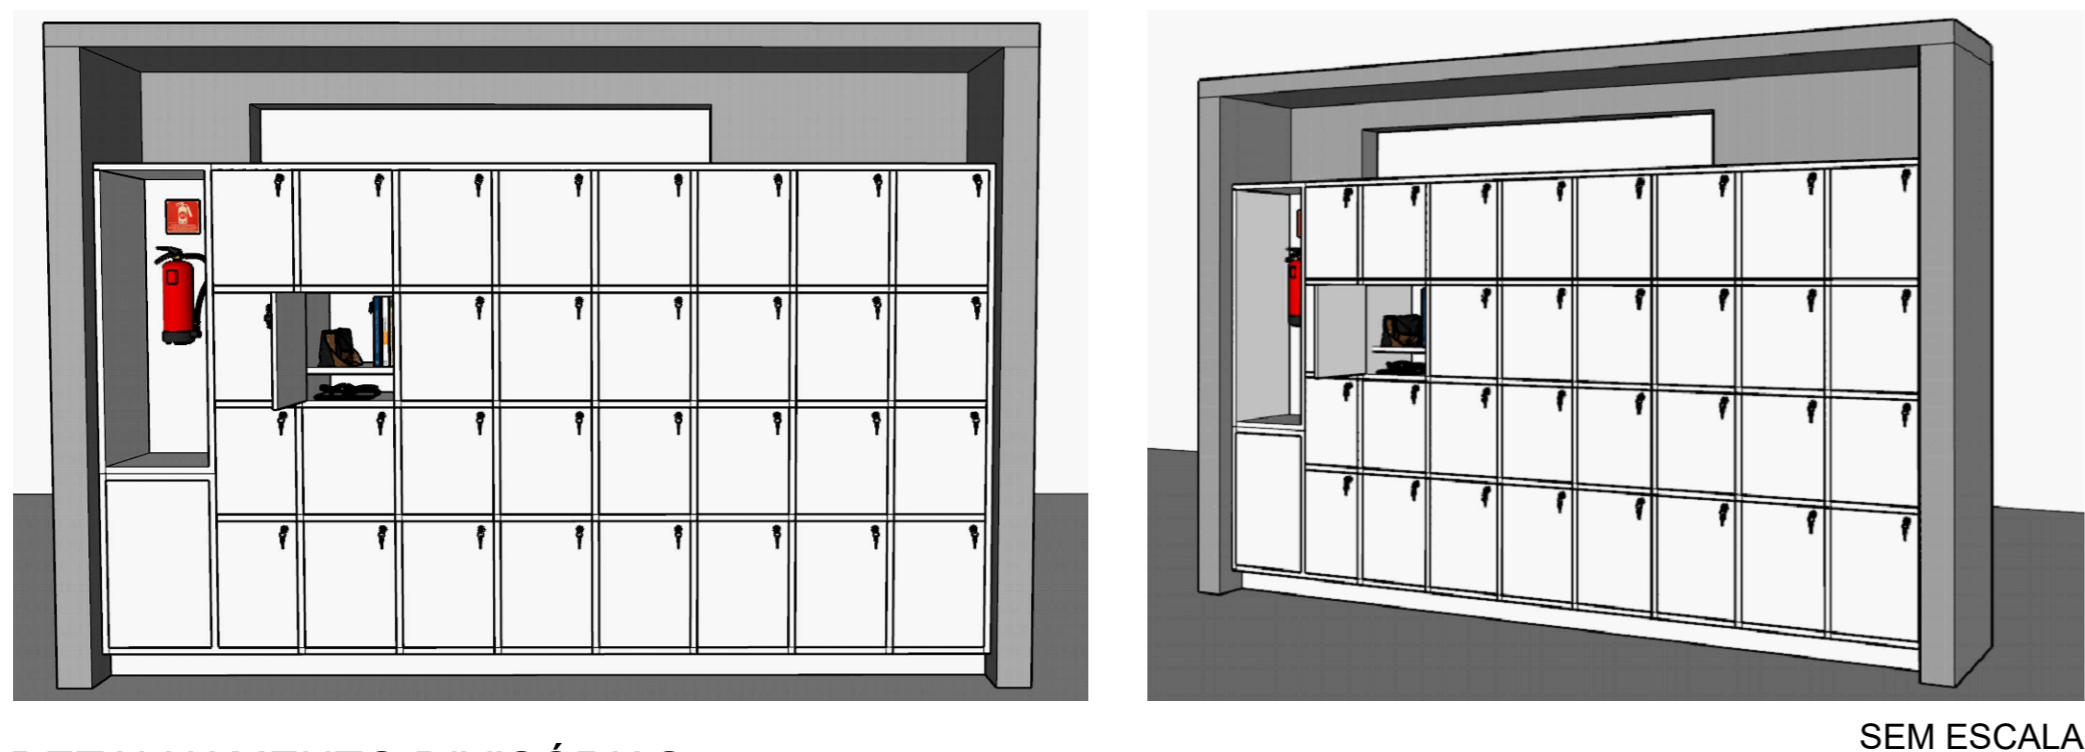

**DETALHAMENTO DIVISÓRIAS**

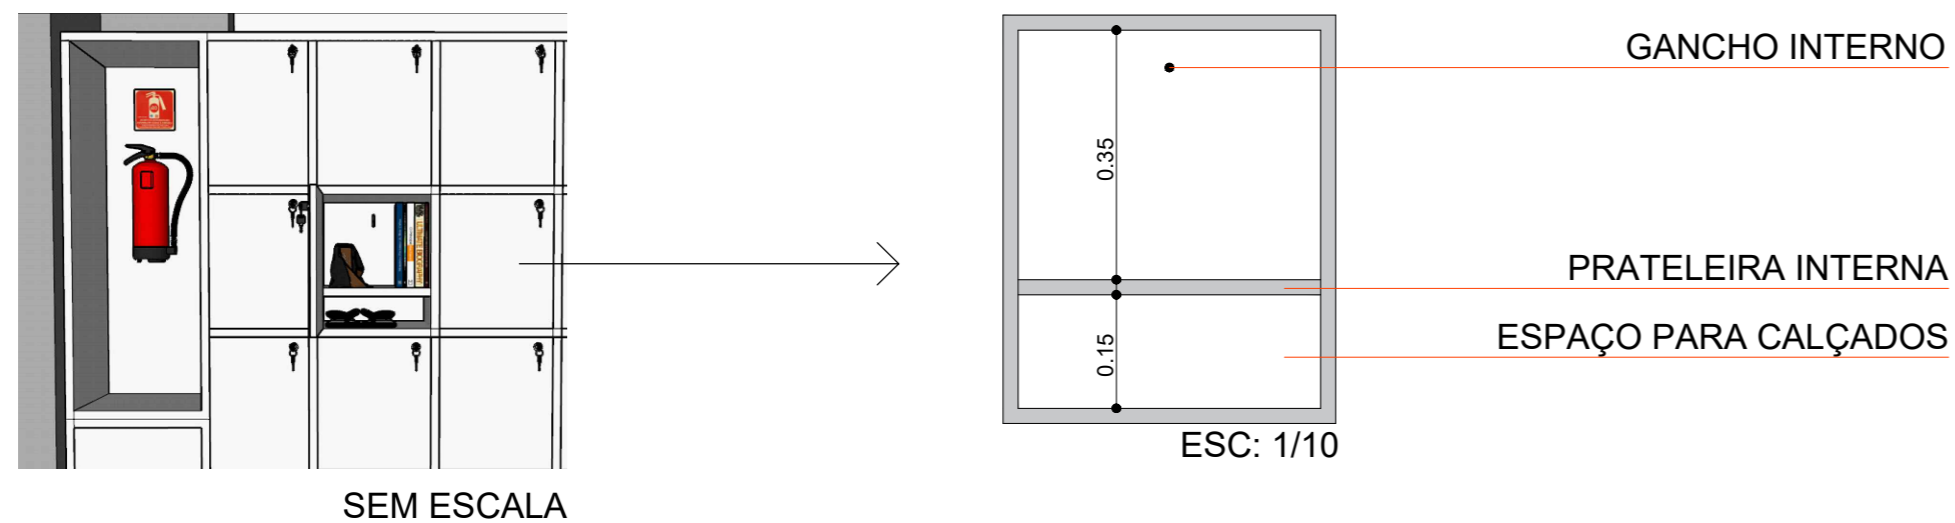

GANCHO INTERNO

PRATELEIRA INTERNA  
ESPAÇO PARA CALÇADOS

SEM ESCALA

**DESCRIÇÃO:** Armário em marcenaria planejada, MDF branco Tx (3,90 x 2,27 x 0,50).  
Caixaria em MDF 18mm e divisórias internas com MDF 15mm;  
Marcenaria com um nicho aberto, uma porta inferior simples com puxador cava e 32 portas de abrir com chaves e fixação de gancho interno conforme detalhamento. Dobradiças com amortecedor.

Aprovações

Observações

Prancha

**A-01**



**EMEI BERTHOLDO H. VON. MUHLEN**

Administração

ZIANIA MARIA BOLZAN  
PREFEITA MUNICIPAL

Resp. Técnico

TACIANE DINIZ DE SOUZA  
ARQUITETA URBANISTA - CAU A1559419

**PROJETO DE MOBILIÁRIO**  
PLANTA | VISTA | PERSPECTIVA

Local

CEL. FROELICH, Nº 5 - ESQUINA COM RUA CEL. SCHERER | CENTRO

Data  
MAIO/2022

Escala  
INDICADA

Sector  
CIRCULAÇÃO

Área a Construir  
-

Área Existente  
-

Desenho  
TACIANE DINIZ