


CODIGO	SMB. GRAFICO	SIGNIFICADO DA SINALIZAÇÃO
13		PLACA DE INDICAÇÃO DE UMA SAÍDA DE EMERGÊNCIA A ESQUERDA
14		PLACA DE INDICAÇÃO DE UMA SAÍDA DE EMERGÊNCIA A SER FIXADA ACIMA DA PORTA
17		PLACA DE INDICAÇÃO DE SAÍDA DE EMERGÊNCIA FINAL
		EXTINTOR PORTÁTIL DE PÓ QUÍMICO SECO ABC

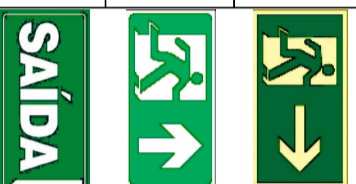

10 PLACAS (5 esquerda e 5 direita)


19 PLACAS



2 PLACAS

4 UNIDADES, 2A, 20B, C, 8KG

8 PONTOS ILUMINAÇÃO EMERGÊNCIA

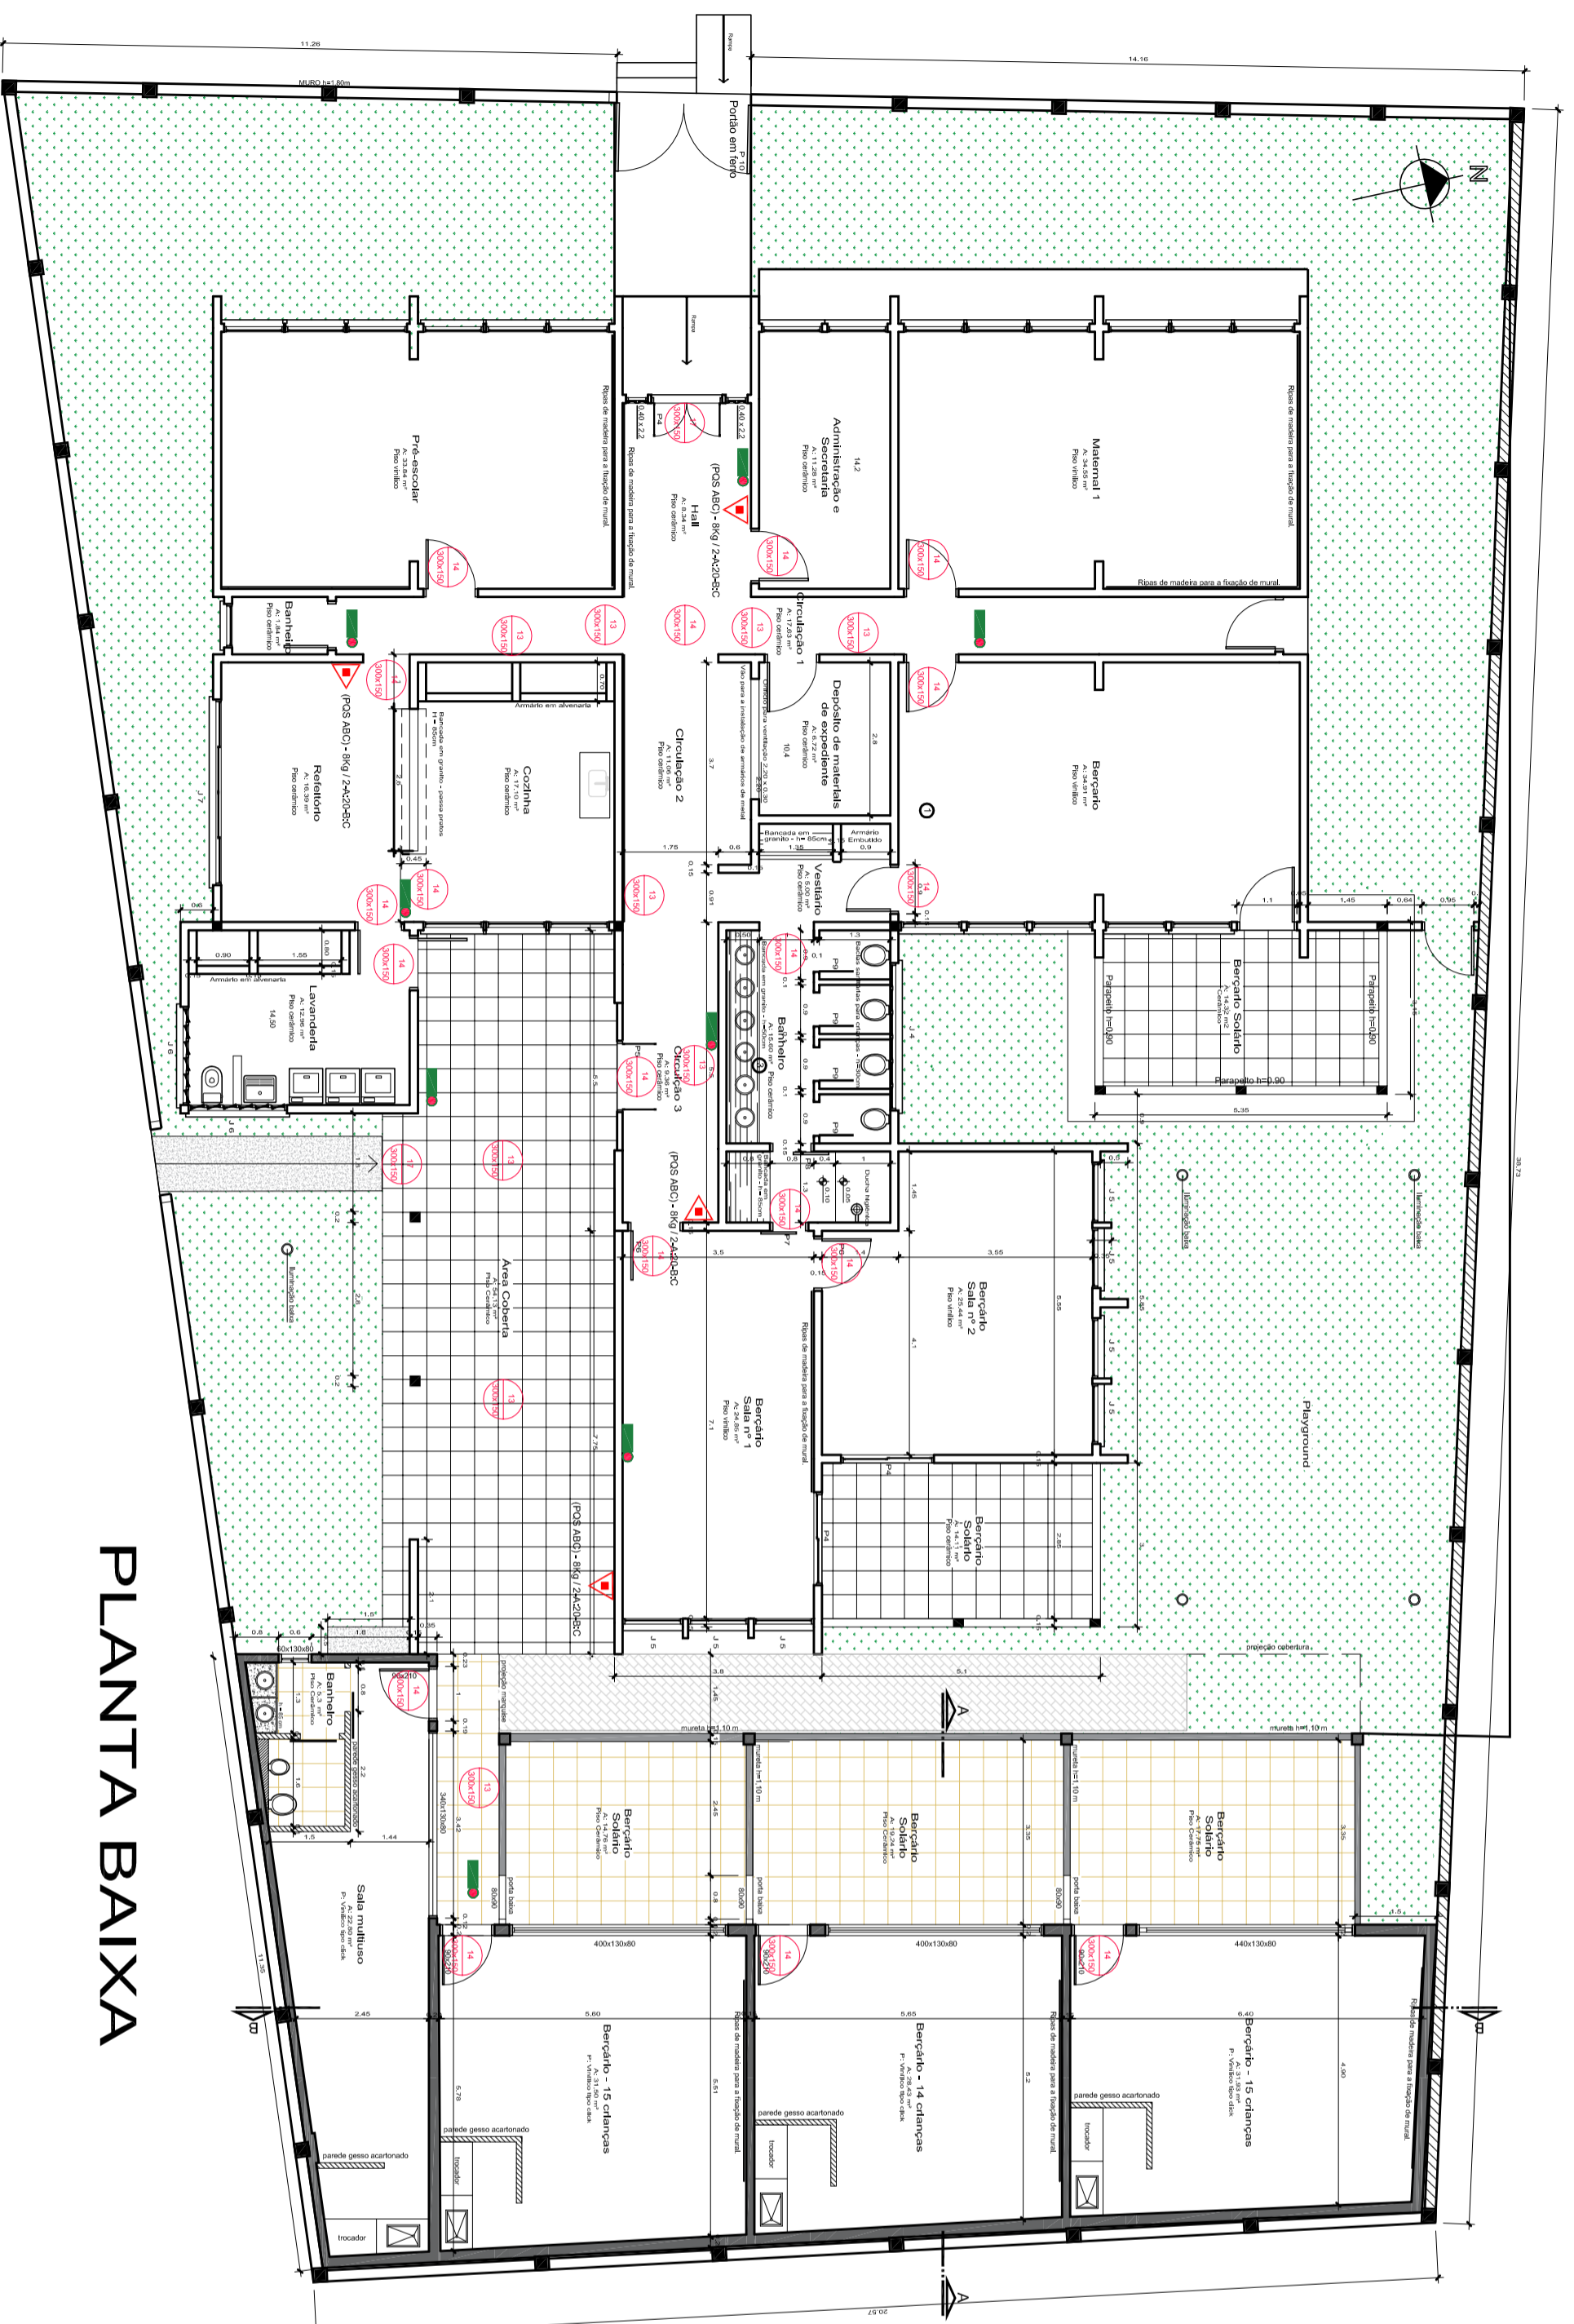

PLANTA BAIXA

APROVAÇÕES:

ANOTAÇÕES:

ASSINATURAS

PREFEITURA MUNICIPAL DE SÃO PEDRO DO SUL

LEONARDO M. PANCIERA - CAU/A91193-3
RESPONSÁVEL TÉCNICO
CAROLINA DIAS PREGARDIER - CREA/R5 247961
RESPONSÁVEL TÉCNICO

PANCIERA & PREGARDIER
ENGENHARIA . ARQUITETURA . CONSTRUÇÃO

Exp. Almeida, nº 988, sala 01 - São Pedro do Sul - RS (55) 9 9608-9087

EQUIPE TÉCNICA
LEONARDO MENZES PANCIERA CAU A9119303 | CAROLINA DIAS PREGARDIER CREA/R5 247961

OBRA
AMPLIAÇÃO DA EMEI BERTHOLDO HENRIQUE VON WÜHLEN

FRANCHA

LOCAL
Rua Coronel Froelich, Centro, São Pedro do Sul.

PROJETO
Projeto de Prevenção Contra Incêndio

ÚNICA

CONTEÚDO
PLANTA BAIXA

REVISÃO
LEONARDO PANCIERA

ESCALA
INDICADA

DATA
SETEMBRO DE 2022