




PAV. TÉRREO

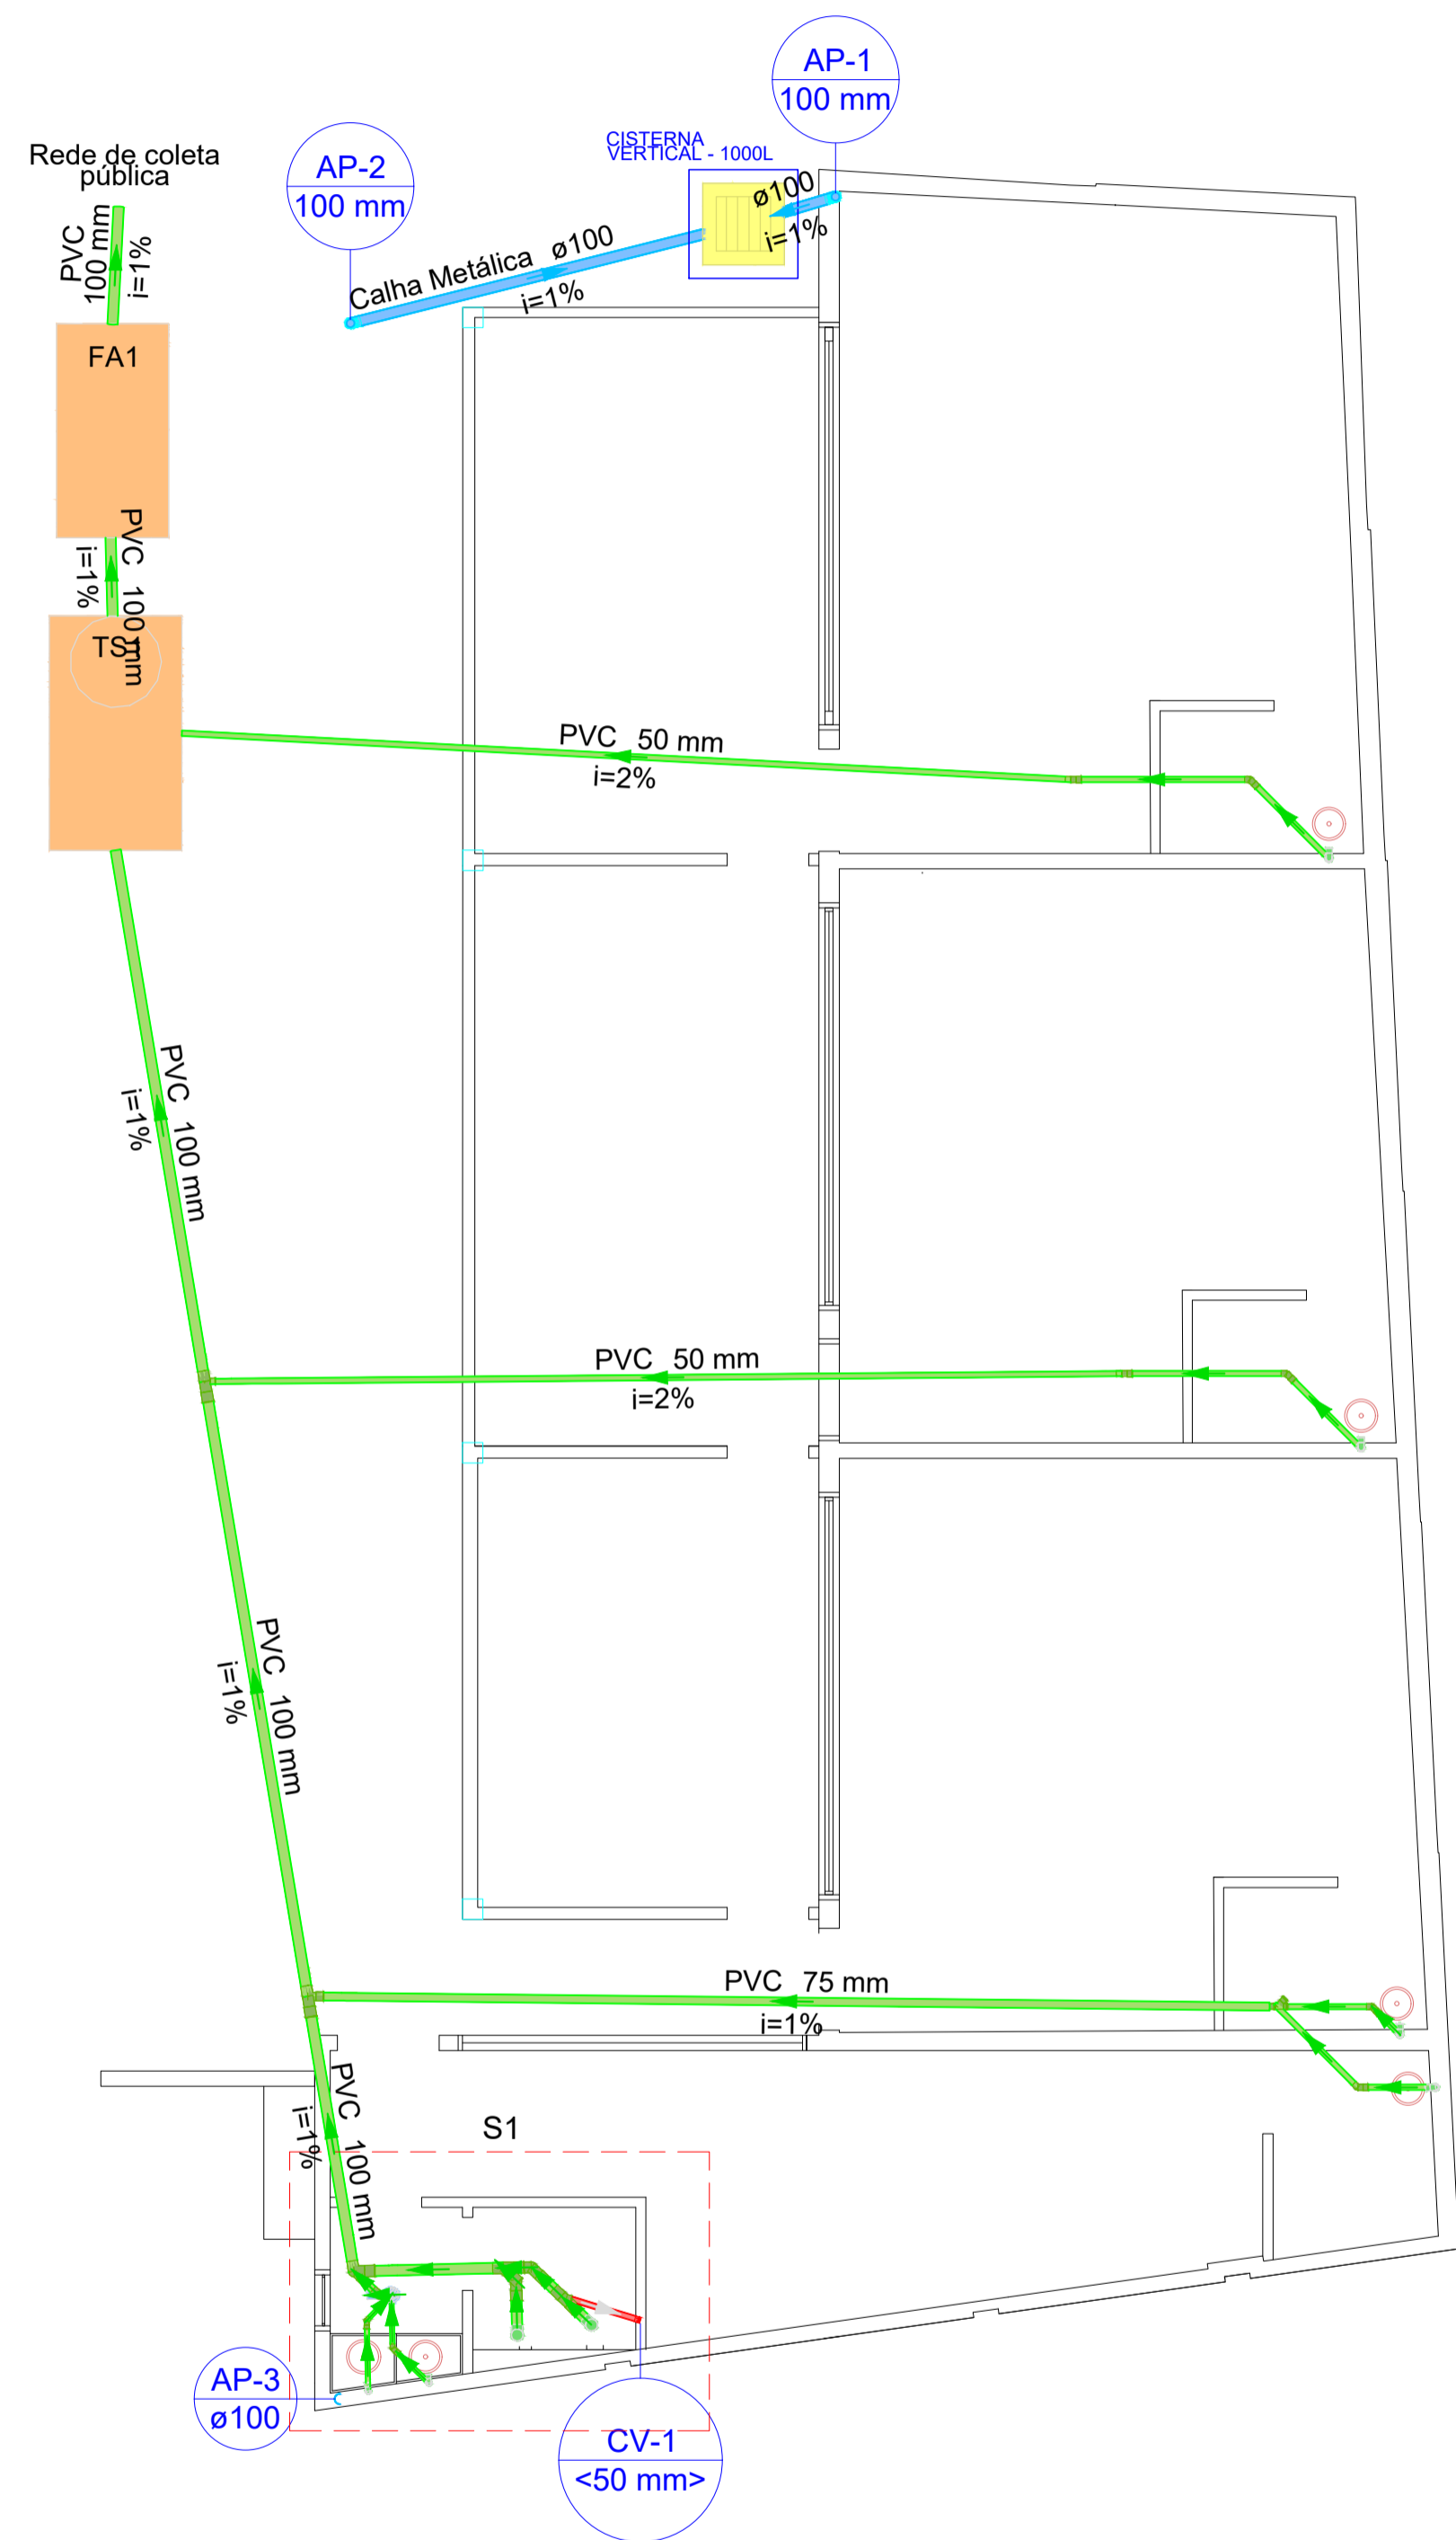

Legenda de condutos - Pavimento	
Esgoto	
Pluvial	
Ventilação	

Legenda - Pavimento	
	Caixa Sifonada
	Cisterna vertical de 1000l
	Curva 45 Longa para Esgoto Sanitário- sobre
	Junção simples
	Lavatório Residencial com sifão
	Pia de Cozinha Residencial com Sifão 50mm
	Vaso Sanitário c/ curva 90°

COBERTURA

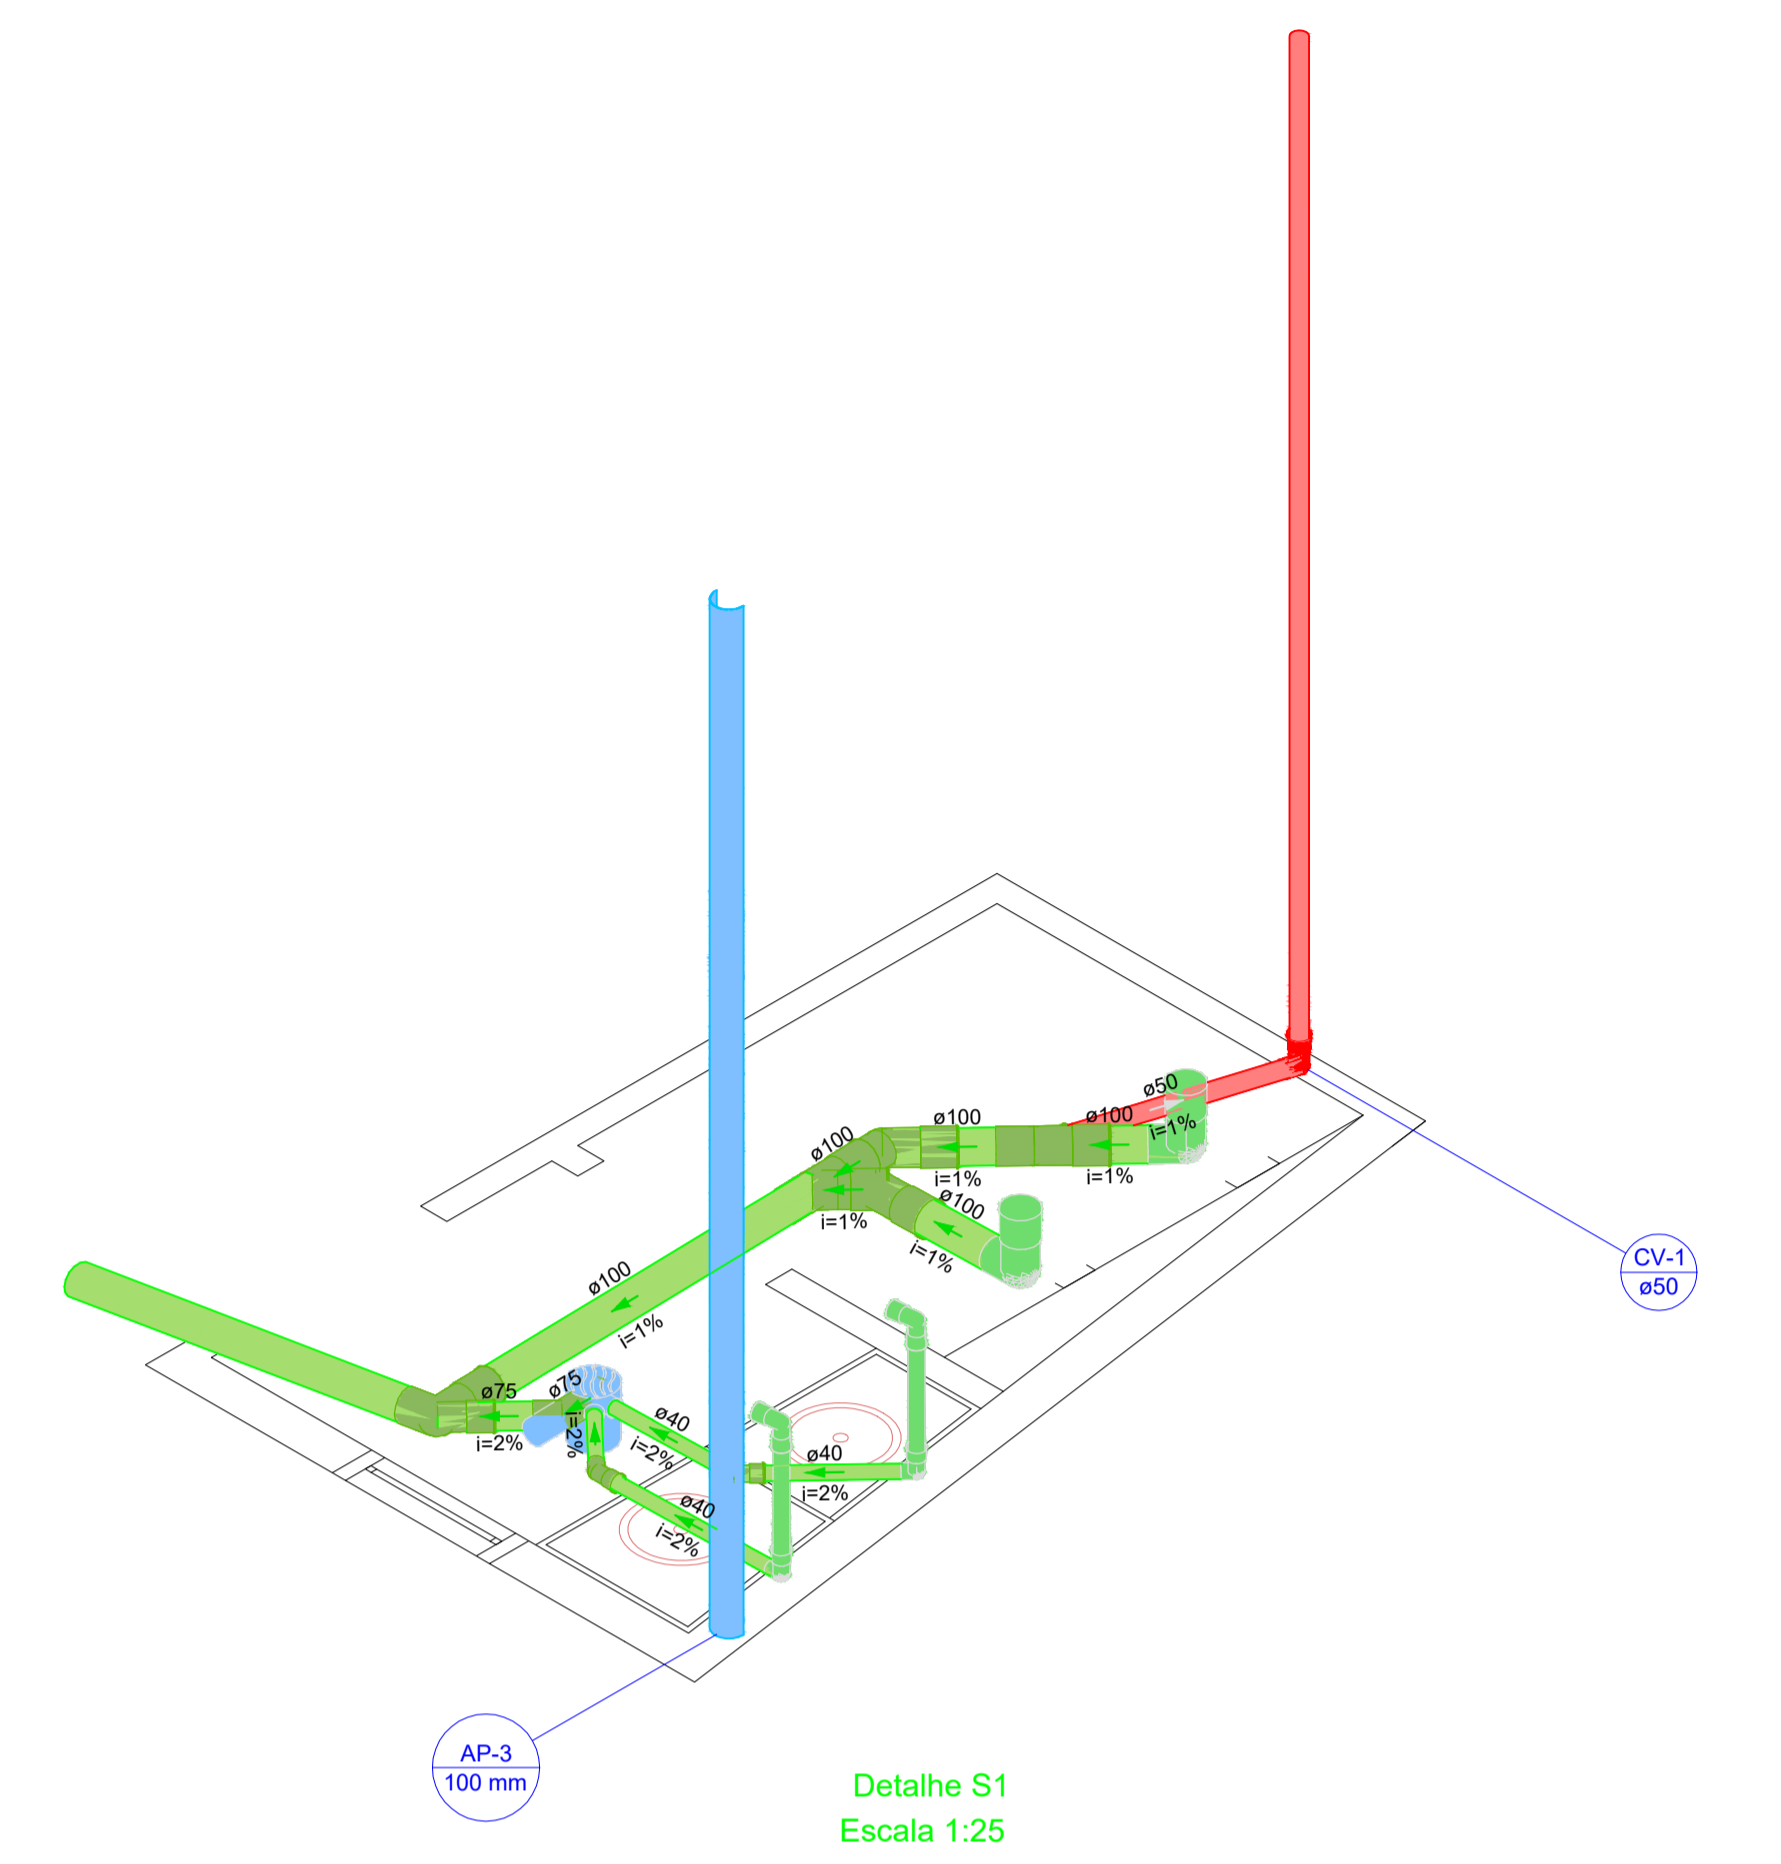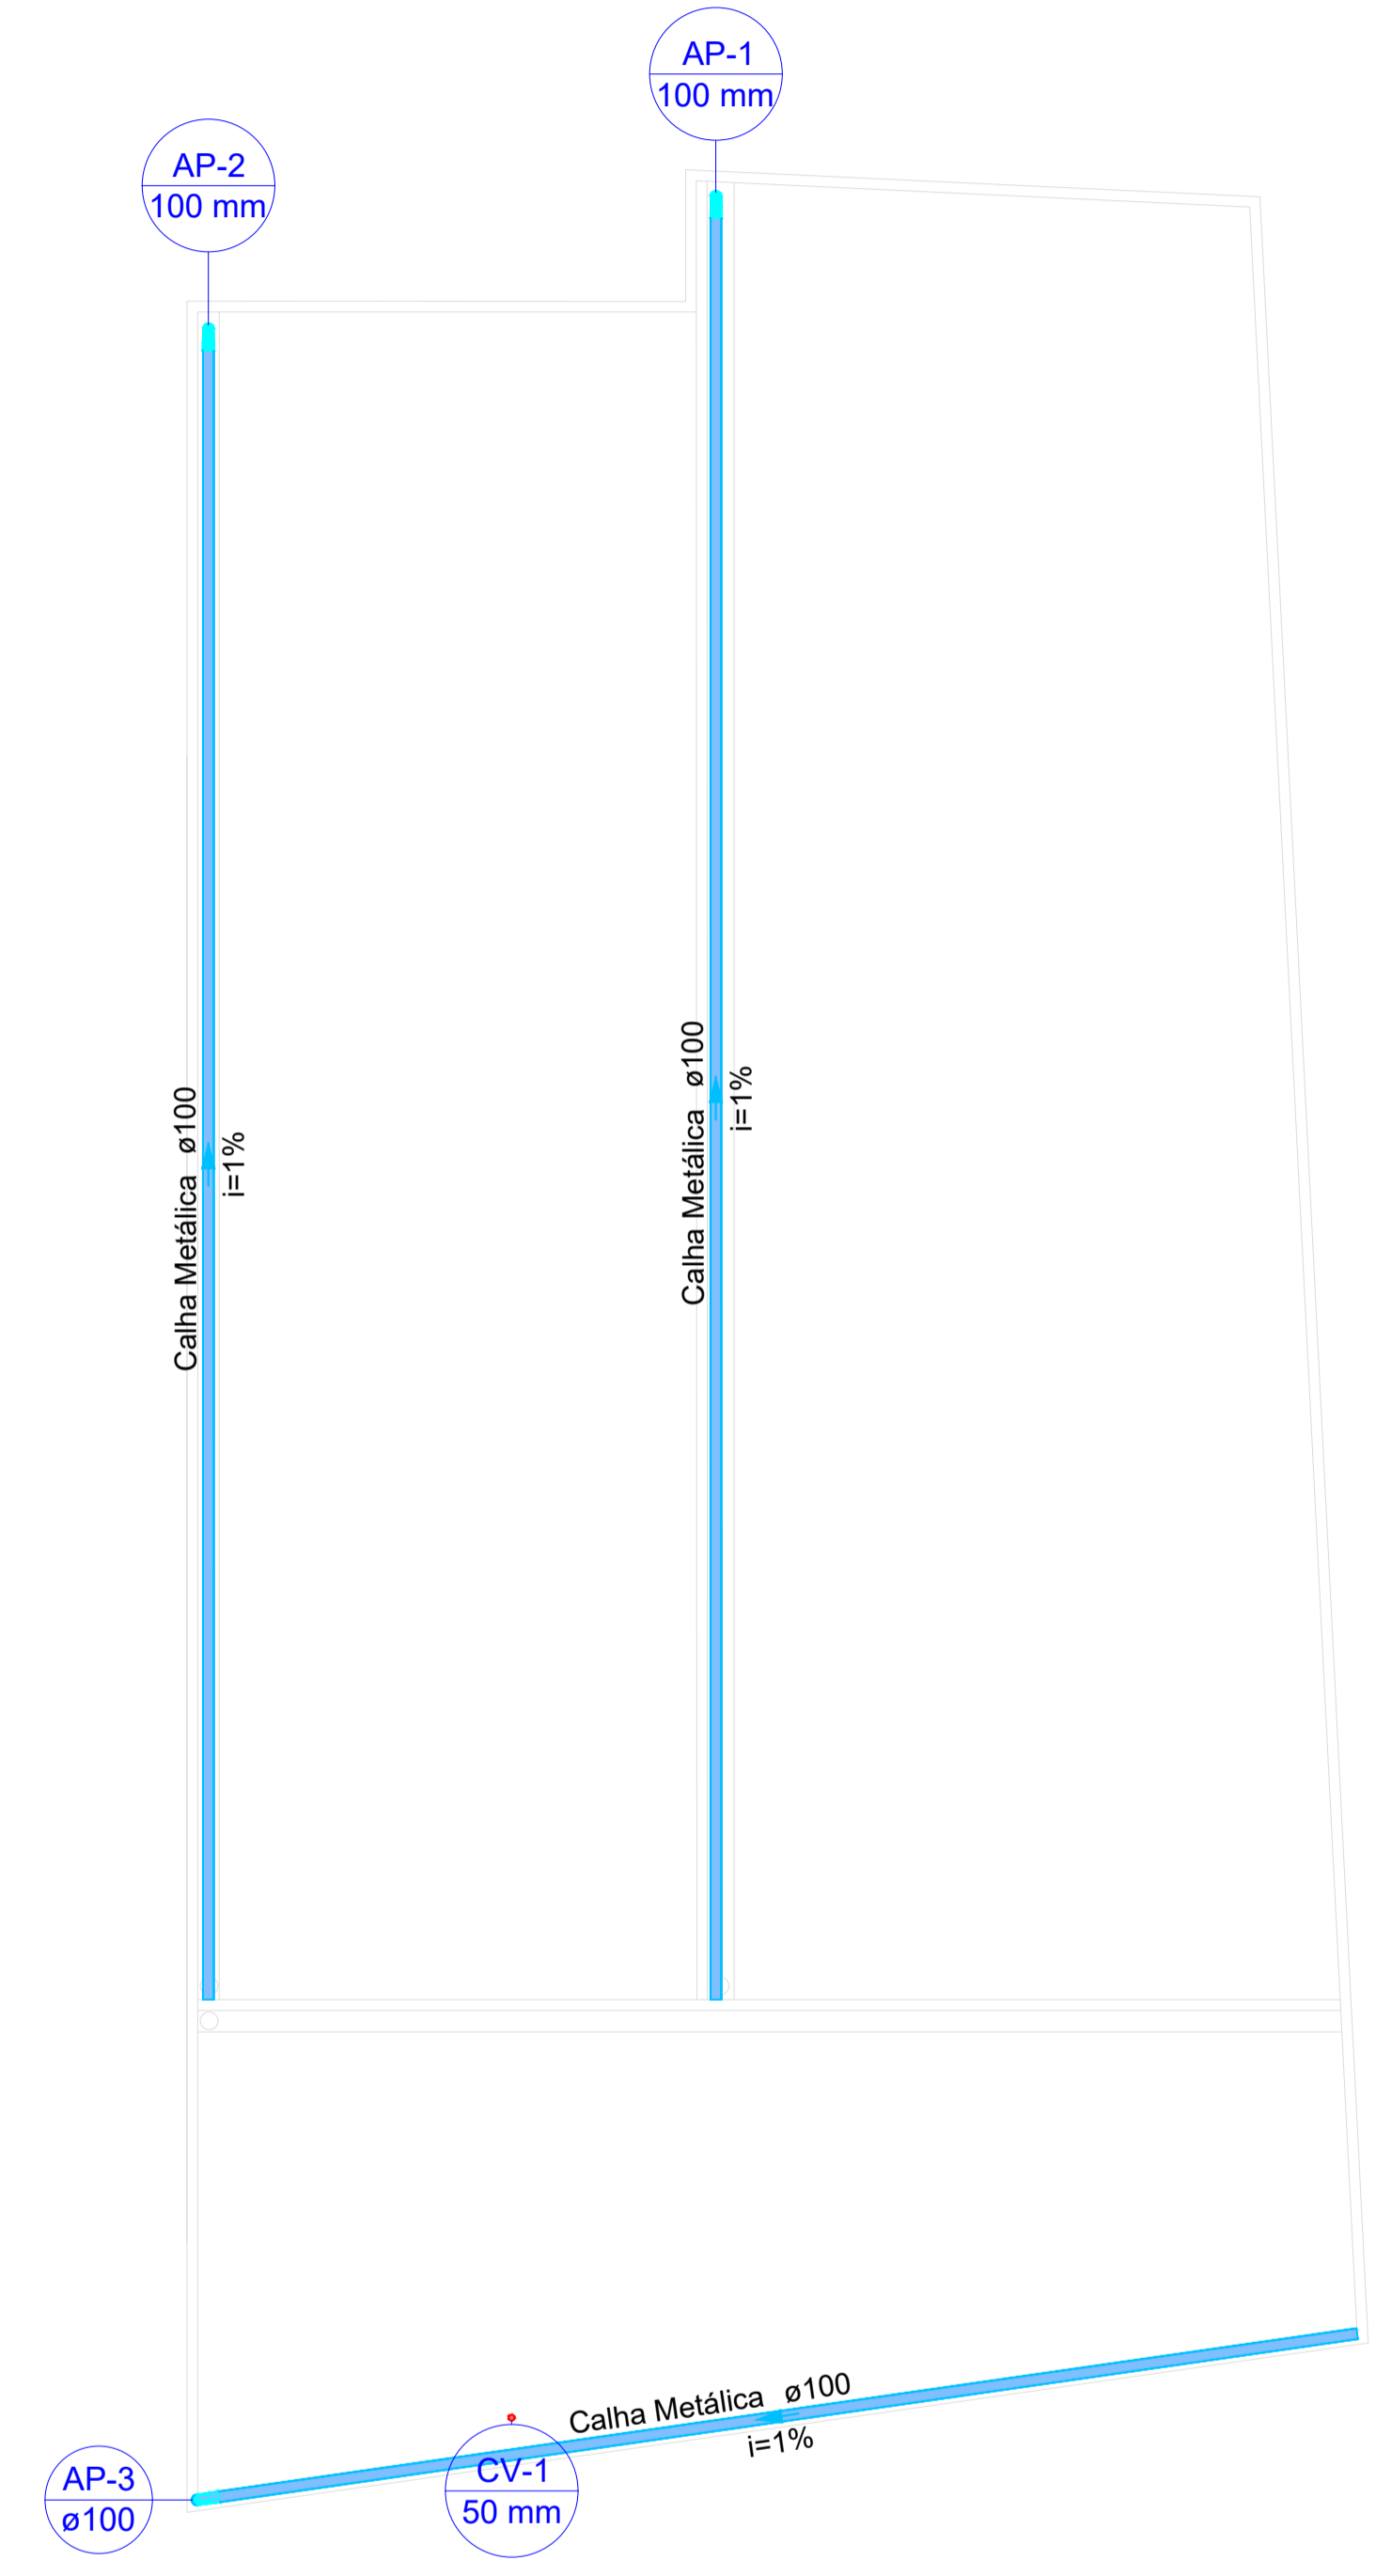

APROVAÇÕES:

ANOTAÇÕES:

ASSINATURAS

PREFEITURA MUNICIPAL DE SÃO PEDRO DO SUL CNPJ: 87.489.910/0001-68	LEONARDO M. PANCIERA - CAU A91193-3 RESPONSÁVEL TÉCNICO
	CAROLINA DIAS PREGARDIER - CREA/RS 247961 RESPONSÁVEL TÉCNICO

PANCIERA & PREGARDIER
ENGENHARIA . ARQUITETURA . CONSTRUÇÃO
Exp. Almeida, nº 988, sala 01 - São Pedro do Sul - RS (55) 9 9608-9087

EQUIPE TÉCNICA
LEONARDO MENEZES PANCIERA CAU A9119303 | CAROLINA DIAS PREGARDIER CREA/RS 247961

OBRA AMPLIAÇÃO DA EMEI BERTHOLDO HENRIQUE VON MUHLEN	PRANCHA
LOCAL Rua Coronel Froelich, Centro, São Pedro do Sul/RS.	
PROJETO COMPLEMENTARES - HIDROSSANITÁRIO	ÚNICA
CONTEÚDO SANITÁRIO E PLUVIAL	
REVISÃO CAROLINA PREGARDIER	ESCALA INDICADA
	DATA SETEMBRO DE 2022