

RESUMO DO AÇO


ACO	DIAM (mm)	C.TOTAL (m)	PESO + 10% (kg)
CA50	10.0	462.13	313.65
CA60	5.0	559.32	94.75

Volume de concreto (C-25) = 4,725 m³  
Área de forma = 83,25 m²

RESUMO DO AÇO

ACO	DIAM (mm)	C.TOTAL (m)	PESO + 10% (kg)
CA50	10.0	462.13	313.65
CA60	5.0	559.32	94.75

Volume de concreto (C-25) = 4,725 m³  
Área de forma = 83,25 m²

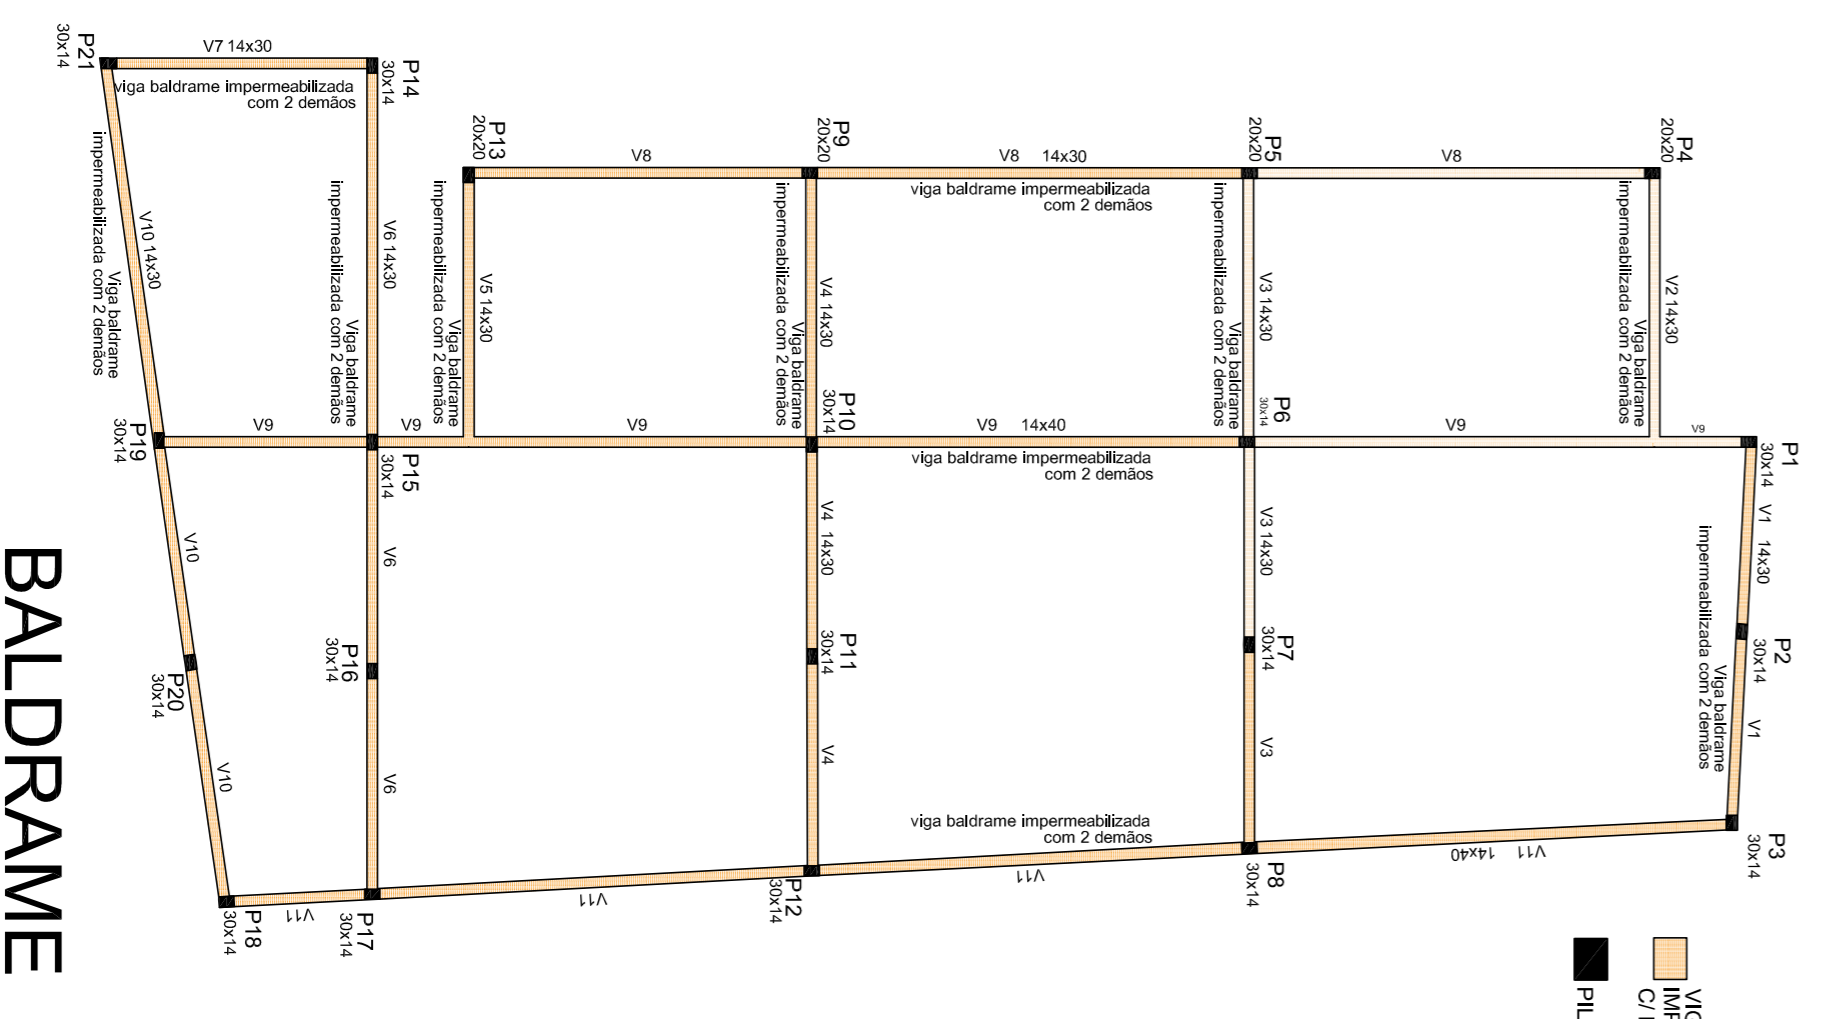

**BALDRAME**

APROVAÇÕES:

ASSINATURAS	LEONARDO M. PANCIERA - CAU/AR1193-3 RESERVADEIRO TÉCNICO
ANOTAÇÕES:	
PREFETURA MUNICIPAL DE SÃO PEDRO DO SUL	CAROLINA DIAS PREGARDIER - CEARENS 247961 RESERVADEIRO TÉCNICO

**PANCIERA & PREGARDIER**  
ENGENHARIA . ARQUITETURA . CONSTRUÇÃO  
Exp. Almeida, nº 988, sala 01 - São Pedro do Sul - RS (51) 9 9608-9087

EQUIPE TÉCNICA  
ESQUANHO MENZES PANCIERA CAU/AR1199031 CAROLINA DIAS PREGARDIER CEARENS 247961

OBRA  
AMPLIAÇÃO DA EMEI BERTHOLD HENRIQUE VON MÜLLEN

LOCAL  
Rua Coronel Froelich, Centro, São Pedro do Sul/RS.

PROJETO  
**COMPLEMENTARES - ESTRUTURAL**

REVISÃO  
BALDRAME E IMPERMEABILIZAÇÃO

REVISOR  
CAROLINA PREGARDIER

ESCALA  
INDICADA

DATA  
SETEMBRO DE 2022

**02/05**