


RESUMO DO AÇO

AÇO	DIAM (mm)	C.TOTAL (m)	PESO + 10% (kg)
CA50	8,0	486,92	212,15
CA60	5,0	387,35	62,22

Volume de concreto (C-25) = 3,1 m³
 Área de forma = 53,83 m²

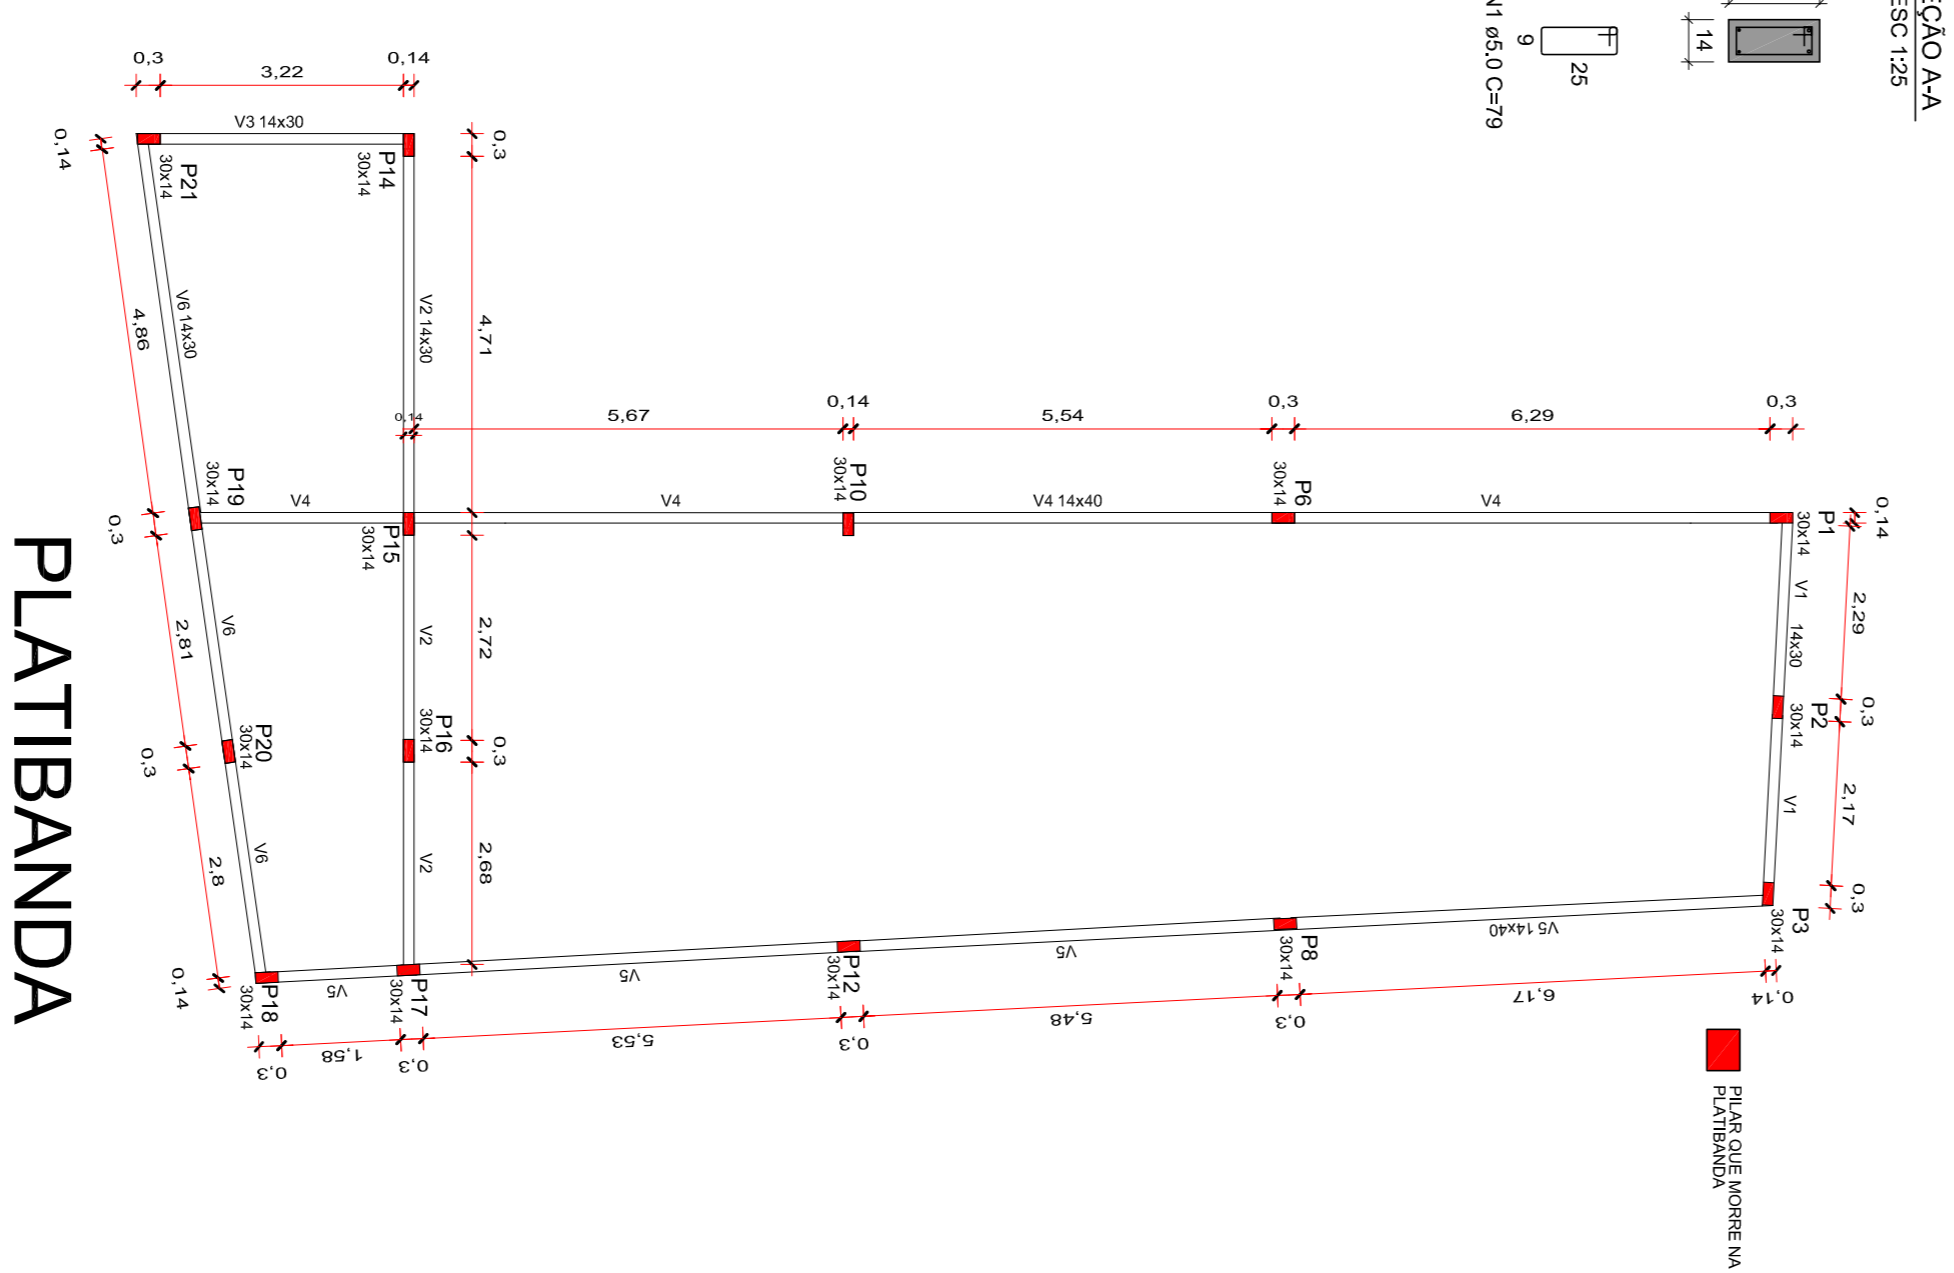

APROVAÇÕES:

ANOTAÇÕES:

ASSINATURAS

PREFEITURA MUNICIPAL DE SÃO PEDRO DO SUL
 CNPJ: 07.489.910/0001-68

LEONARDO M. PANCIERA - CAU/AR1193-3
 RESPOSÁVEL TÉCNICO

CAROLINA DIAS PREGARDIER - CREFANS 247961
 RESPONSÁVEL TÉCNICO

PANCIERA & PREGARDIER
 ENGENHARIA . ARQUITETURA . CONSTRUÇÃO

Exp. Almeida, nº 988, sala 01 - São Pedro do Sul - RS (51) 9 9608-9087

LEONARDO MENÉZES PANCIERA CAU/AR119303 | CAROLINA DIAS PREGARDIER CREFANS 247961

OBRA: AMPLIAÇÃO DA EMEI BERTHOLD HENRIQUE VON MIHLEN
 LOCAL: Rua Coronel Friedlrich, Centro, São Pedro do Sul/RS

PRANCHA

PROJETO: COMPLEMENTARES - ESTRUTURAL

CONTEÚDO: VIEWS DA PLATIBANDA

REVISÃO: CAROLINA PREGARDIER

ESCALA: INDICADA

DATA: SETEMBRO DE 2022

05/05