


APROVAÇÕES:

Volume de concreto (C-25) = 6.15 m³

Treliças com preenchimento em lajota cerâmica

Tela de aço - 4,2 mm
Malha 15 x 15 cm

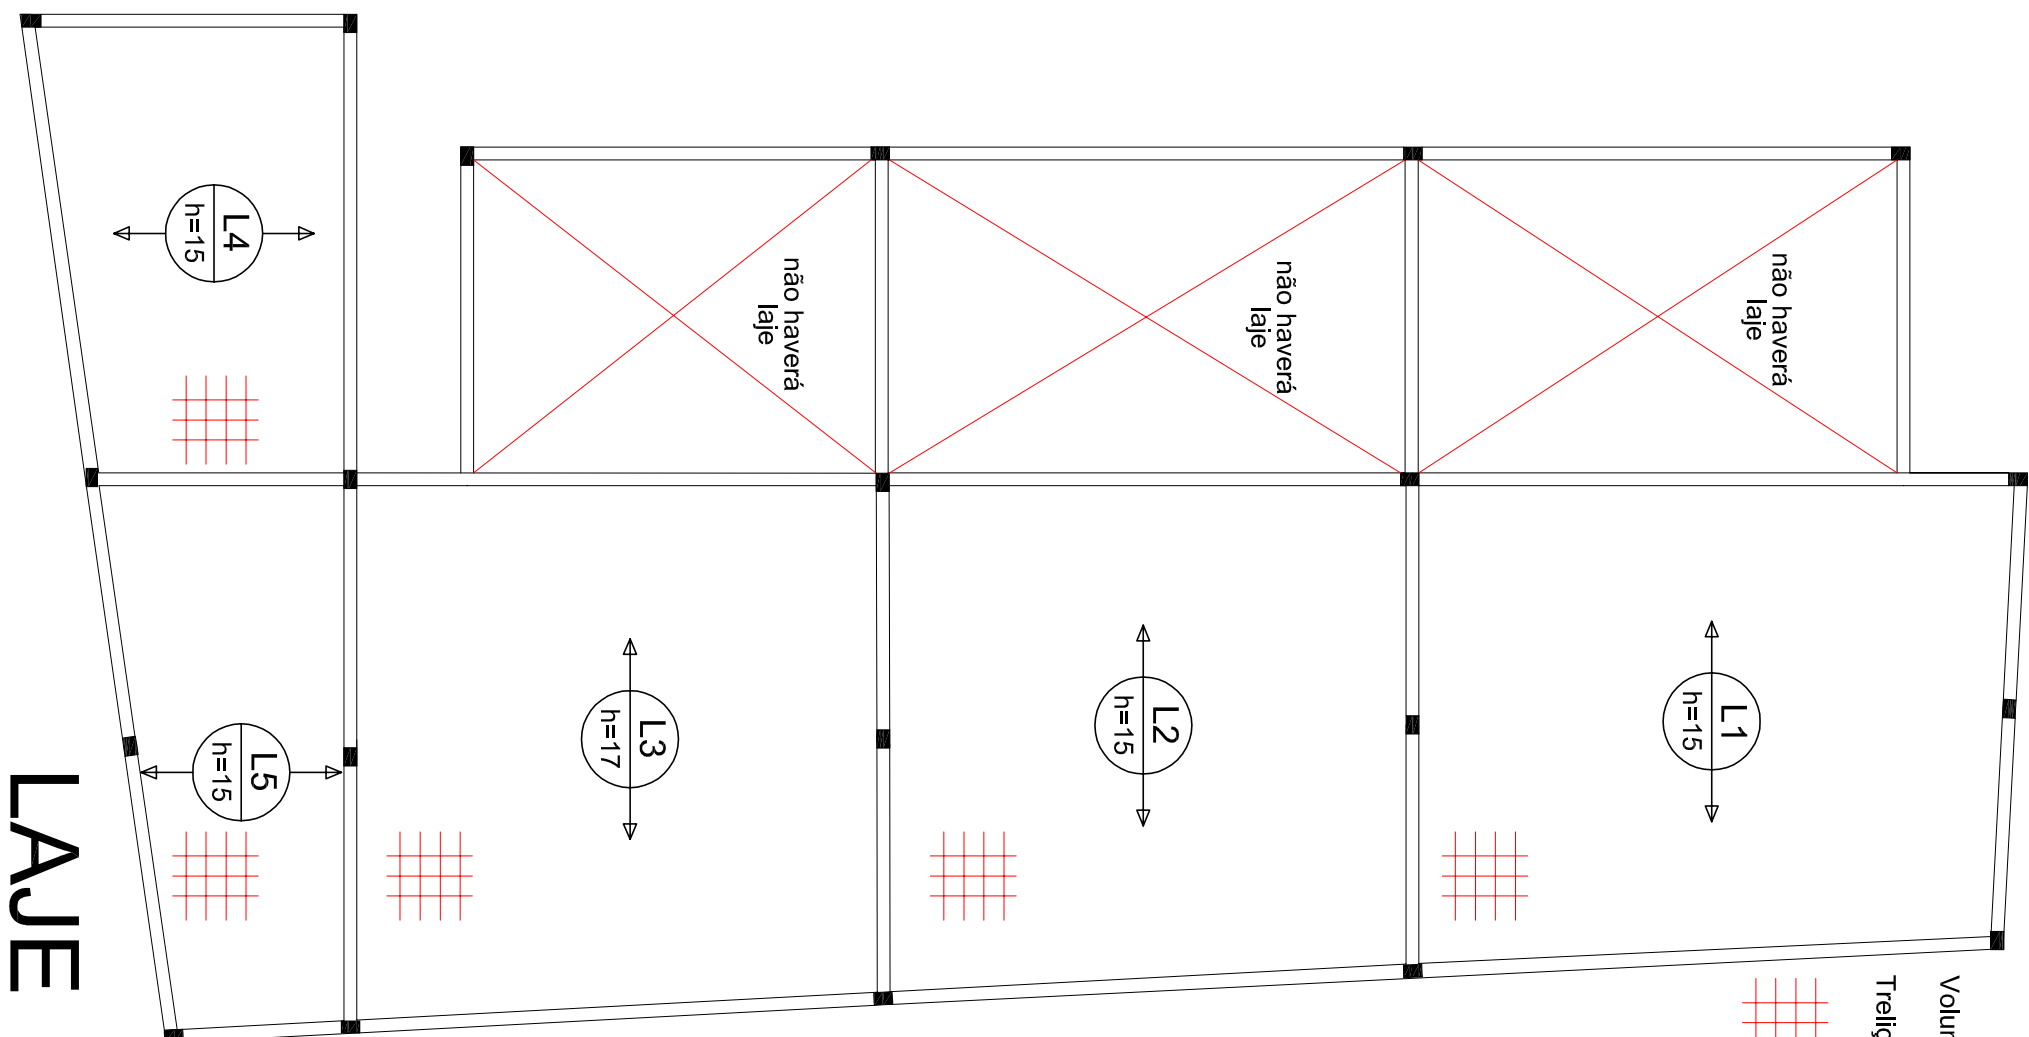

LAJE

ANOTAÇÕES:

ASSINATURAS

PREFEITURA MUNICIPAL DE SÃO PEDRO DO SUL
CNPJ: 87.489.910/0001-68

LEONARDO M. PANCIERA - CAU A91193-3
RESPONSÁVEL TÉCNICO
CAROLINA DIAS PREGARDIER - CREA/RS 247961
RESPONSÁVEL TÉCNICO

PANCIERA & PREGARDIER
ENGENHARIA . ARQUITETURA . CONSTRUÇÃO
Exp. Almeida, n° 988, sala 01 - São Pedro do Sul - RS (55) 9 9608-9087

EQUIPE TÉCNICA
LEONARDO MENEZES PANCIERA CAU A9119303 | CAROLINA DIAS PREGARDIER CREA/RS 247961

OBRA
AMPLIAÇÃO DA EMEI BERTHOLDO HENRIQUE VON MÜHLEN

PRANCHA

LOCAL
Rua Coronel Froelich, Centro, São Pedro do Sul/RS

PROJETO
COMPLEMENTARES - ESTRUTURAL

ÚNICA

CONTEÚDO
LAJES

REVISÃO
CAROLINA PREGARDIER

ESCALA
INDICADA

DATA
SETEMBRO DE 2022