


PLANTA DE SITUAÇÃO E LOCALIZAÇÃO
Escala 1/500

APROVAÇÕES

Observações

Francha
A-01

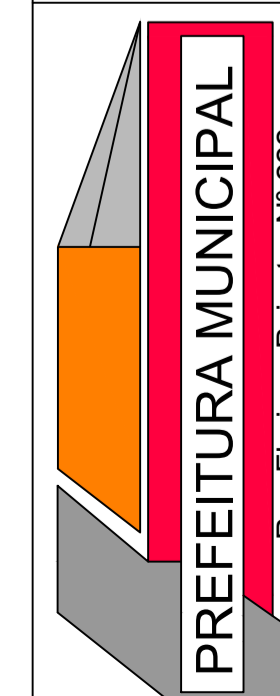

| REFORMA CERCA DO CAMPO MUNICIPAL | |
|--|--|
| Administração ZIANIA MARIA BOLZAN PREFEITA MUNICIPAL | Resp. Técnico  ENG. CIVIL FELIPE BASSOTTO SKREBSKY CREA RS 237.125 |
| PROJETO ARQUITETÔNICO Planta de Situação e Localização | |
| Local | Estádio Municipal de Esportes - Rua Ernesto Wagner/Centro - São Pedro do Sul |
| Data | Nov/2022 |
| Escala | 1/500 |
| Área | 787,40m ² |
| Desenho | Sérgio Nunes |