

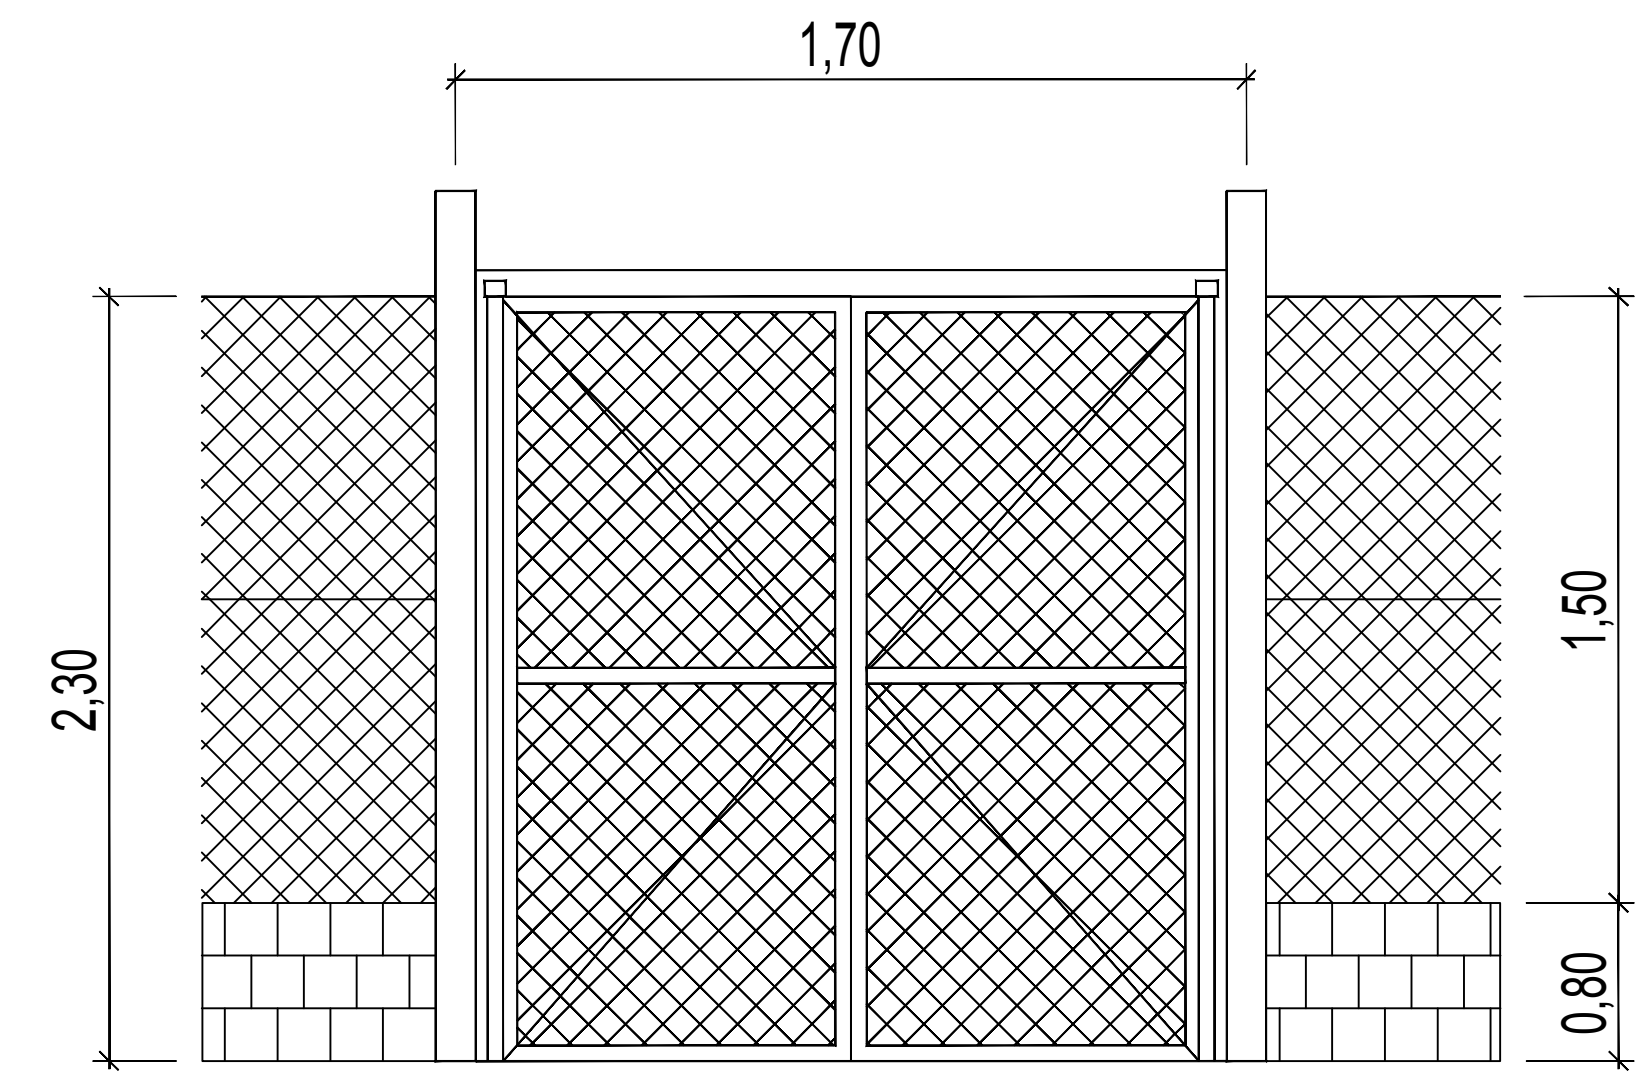



○ Detalhamento dos portões

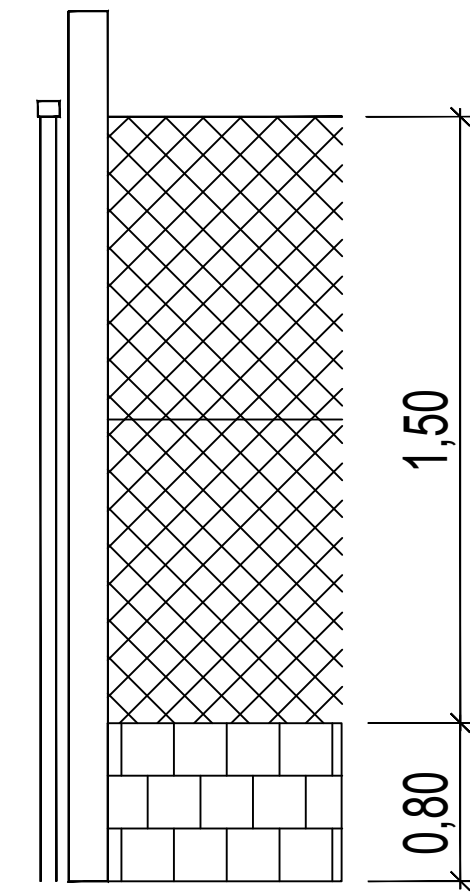

○ Detalhamento dos portões

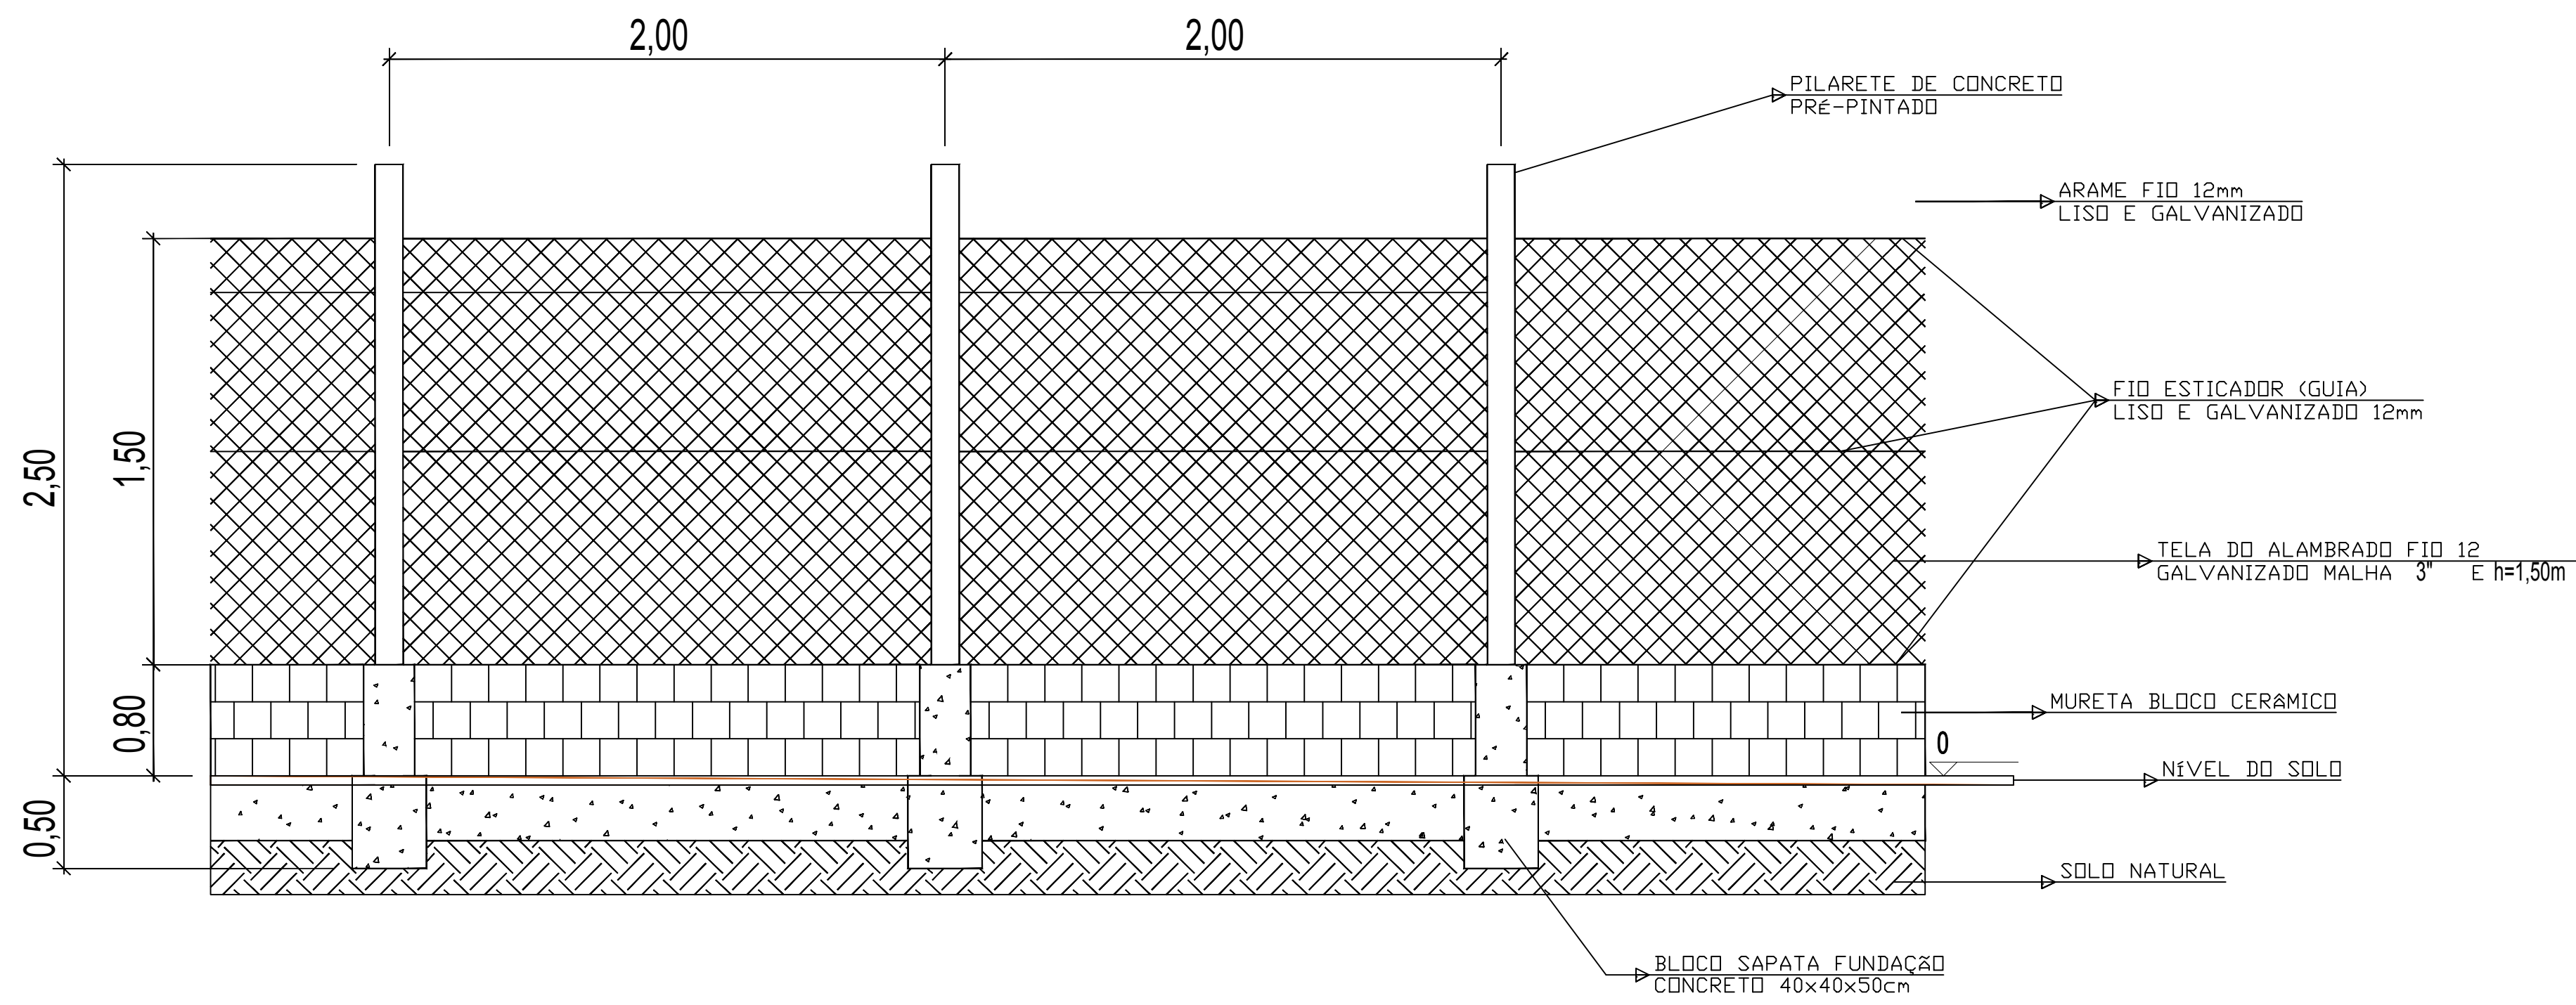

○ Planta Frontal de Vista do Alambrado

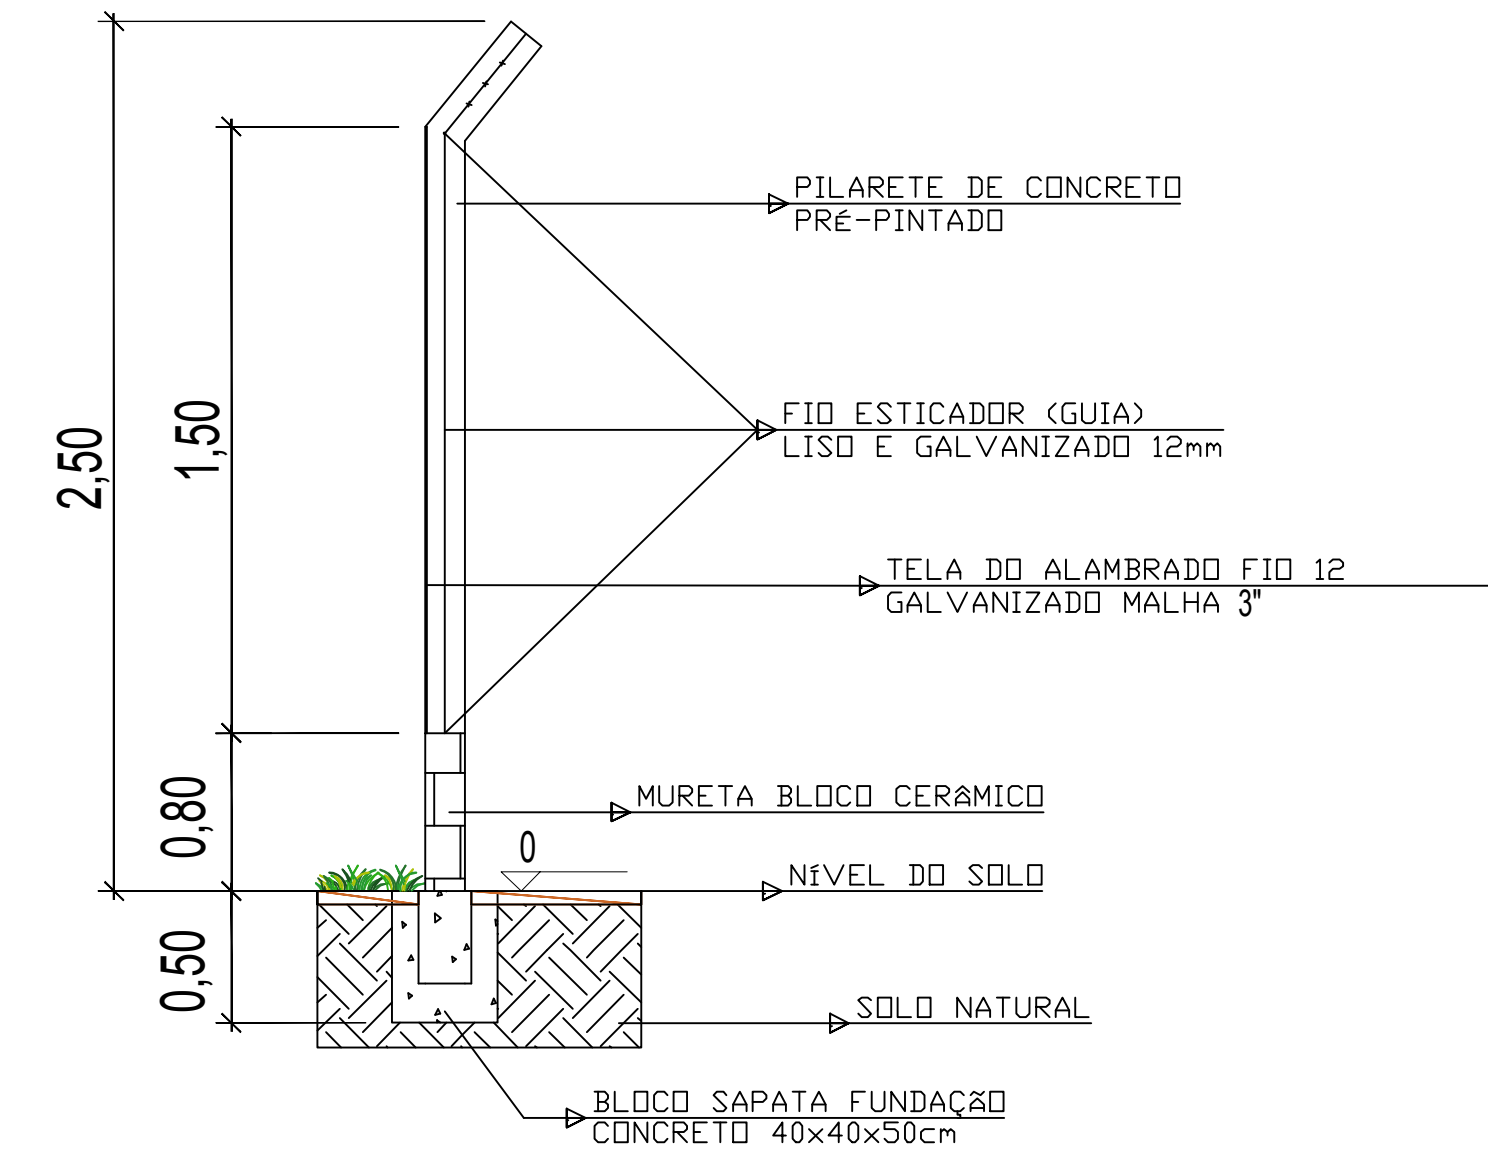
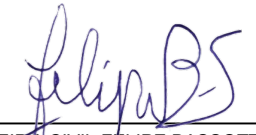


○ Planta Lateral de Vista do Alambrado

Observações

Prancha

DT-01

 <p>PREFEITURA MUNICIPAL Rua Floriano Peixoto - Nº 222 São Pedro do Sul - RS FONE 55 32766100</p>	<b>Reforma do Cercamento Campo Municipal</b>	
	Administração  ZIANIA MARIA BOLZAN PREFEITA MUNICIPAL	Resp. Técnico   ENGENHEIRO CIVIL FELIPE BASSOTTO SKREBSKY CREA RS 237.125
	<b>DETALHAMENTO CERCAMENTO</b> Estádio Bertholdo H. Von Muhlen	
	Local Rua Ernesto Wagner, Bairro Centro, São Pedro do Sul-RS.	
Data	Escala	Área
Novembro/2022	S/E	
Desenho		
Felipe Bassotto		