




**DETALHE DA FAIXA DE SEGURANÇA
PINTADA EM TINTA ACRÍLICA**

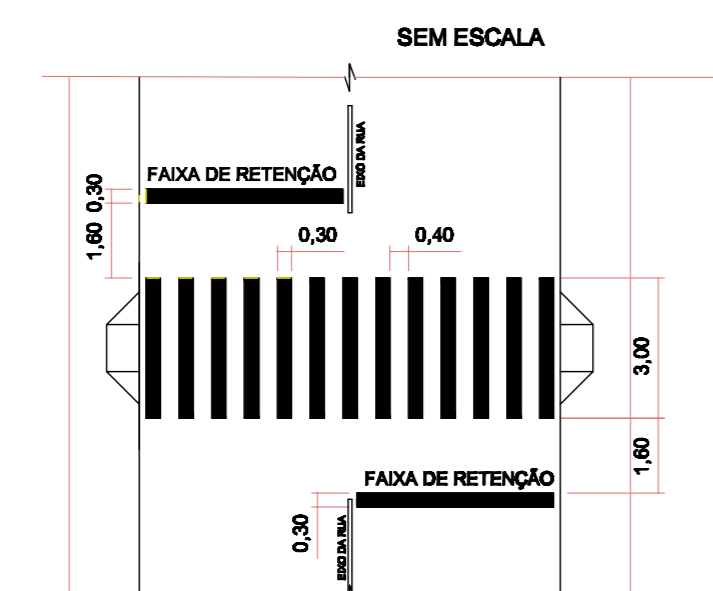


RAMPAS DE ACESSO PNE

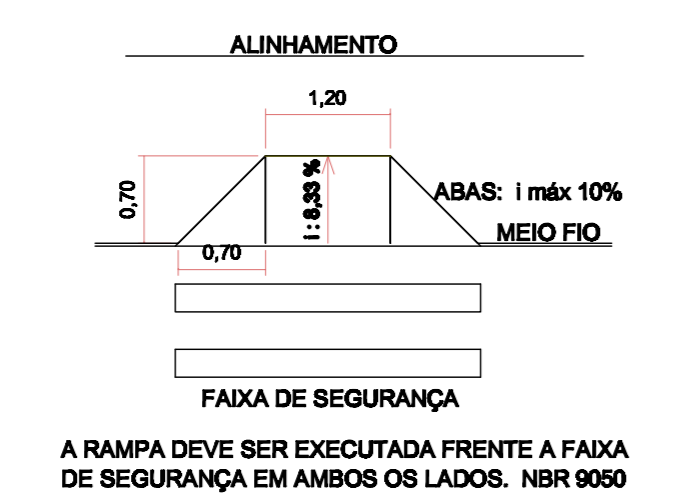


A RAMPAS DEVE SER EXECUTADA FRENTE A FAIXA DE SEGURANÇA EM AMBOS OS LADOS. NBR 9050

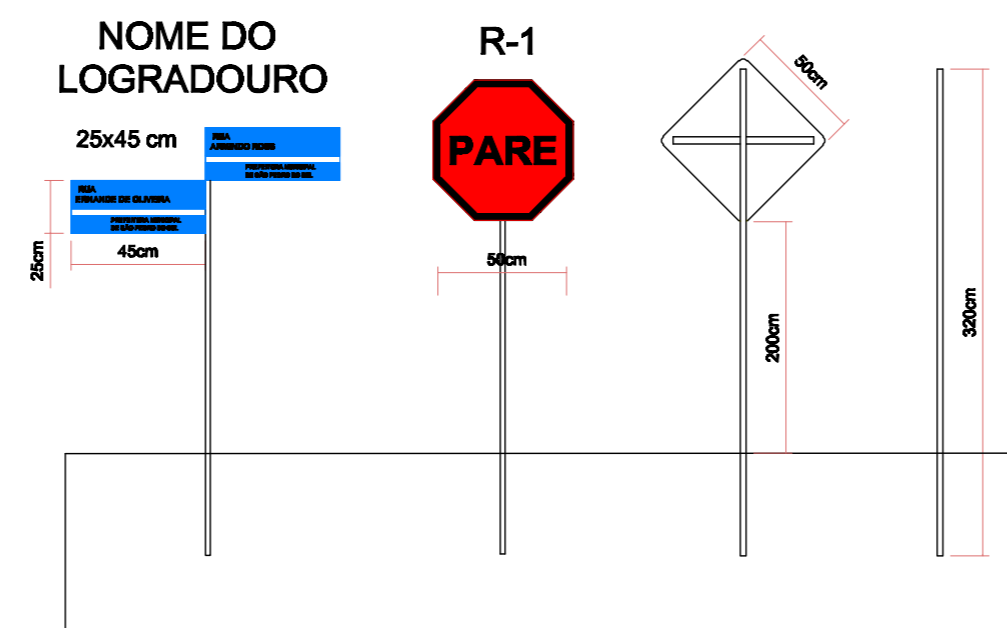

DETALHE DAS PLACAS

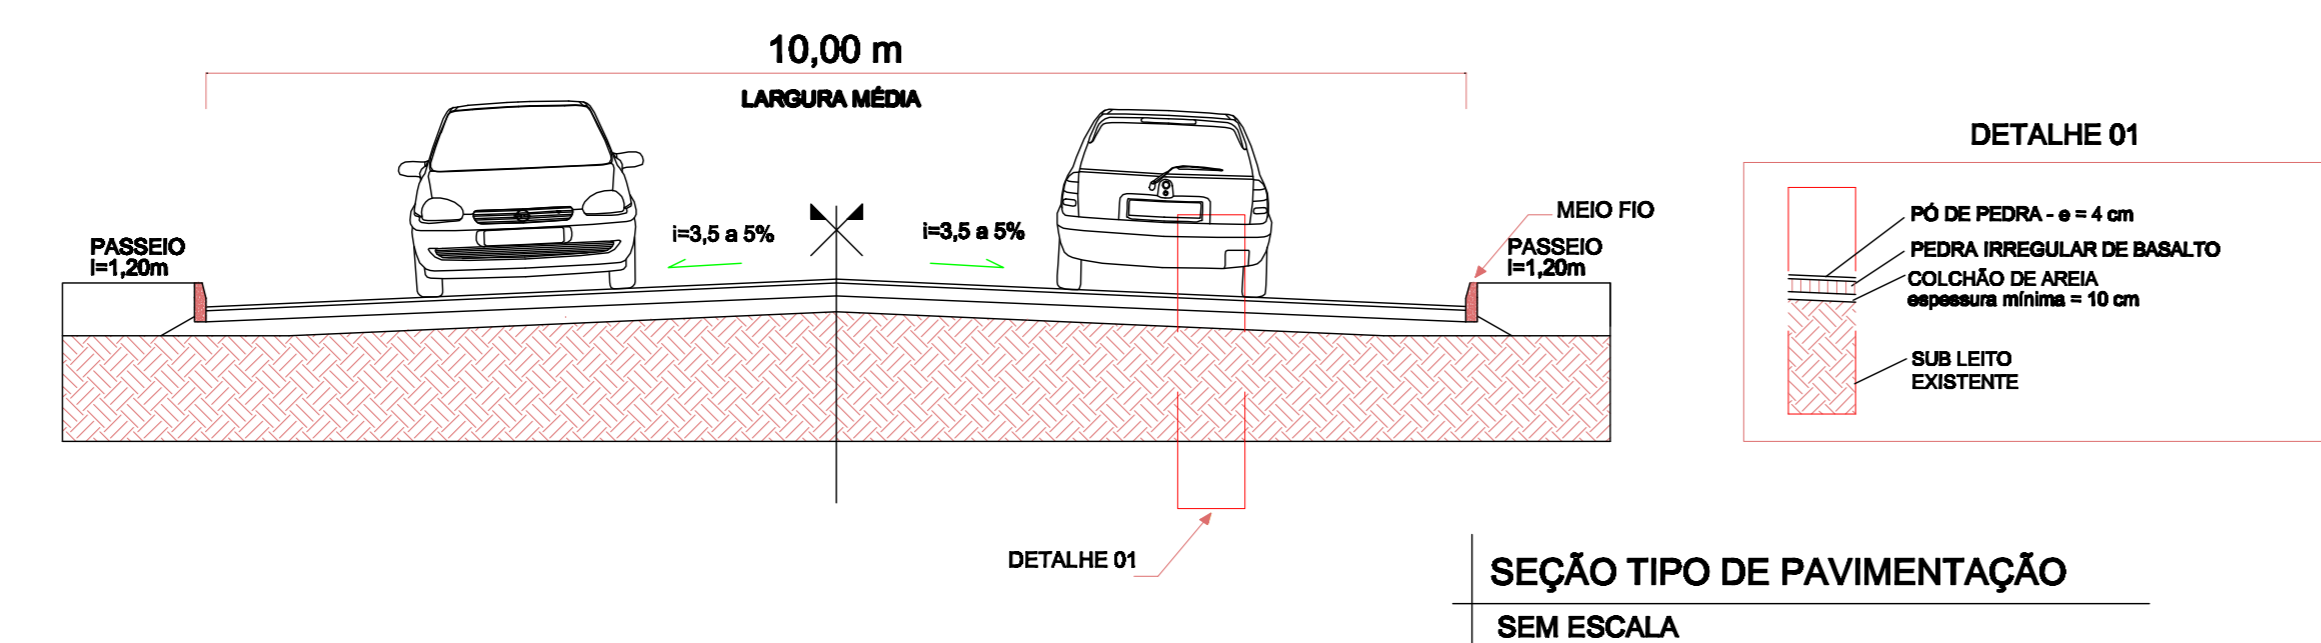

SEÇÃO TIPO DE PAVIMENTAÇÃO

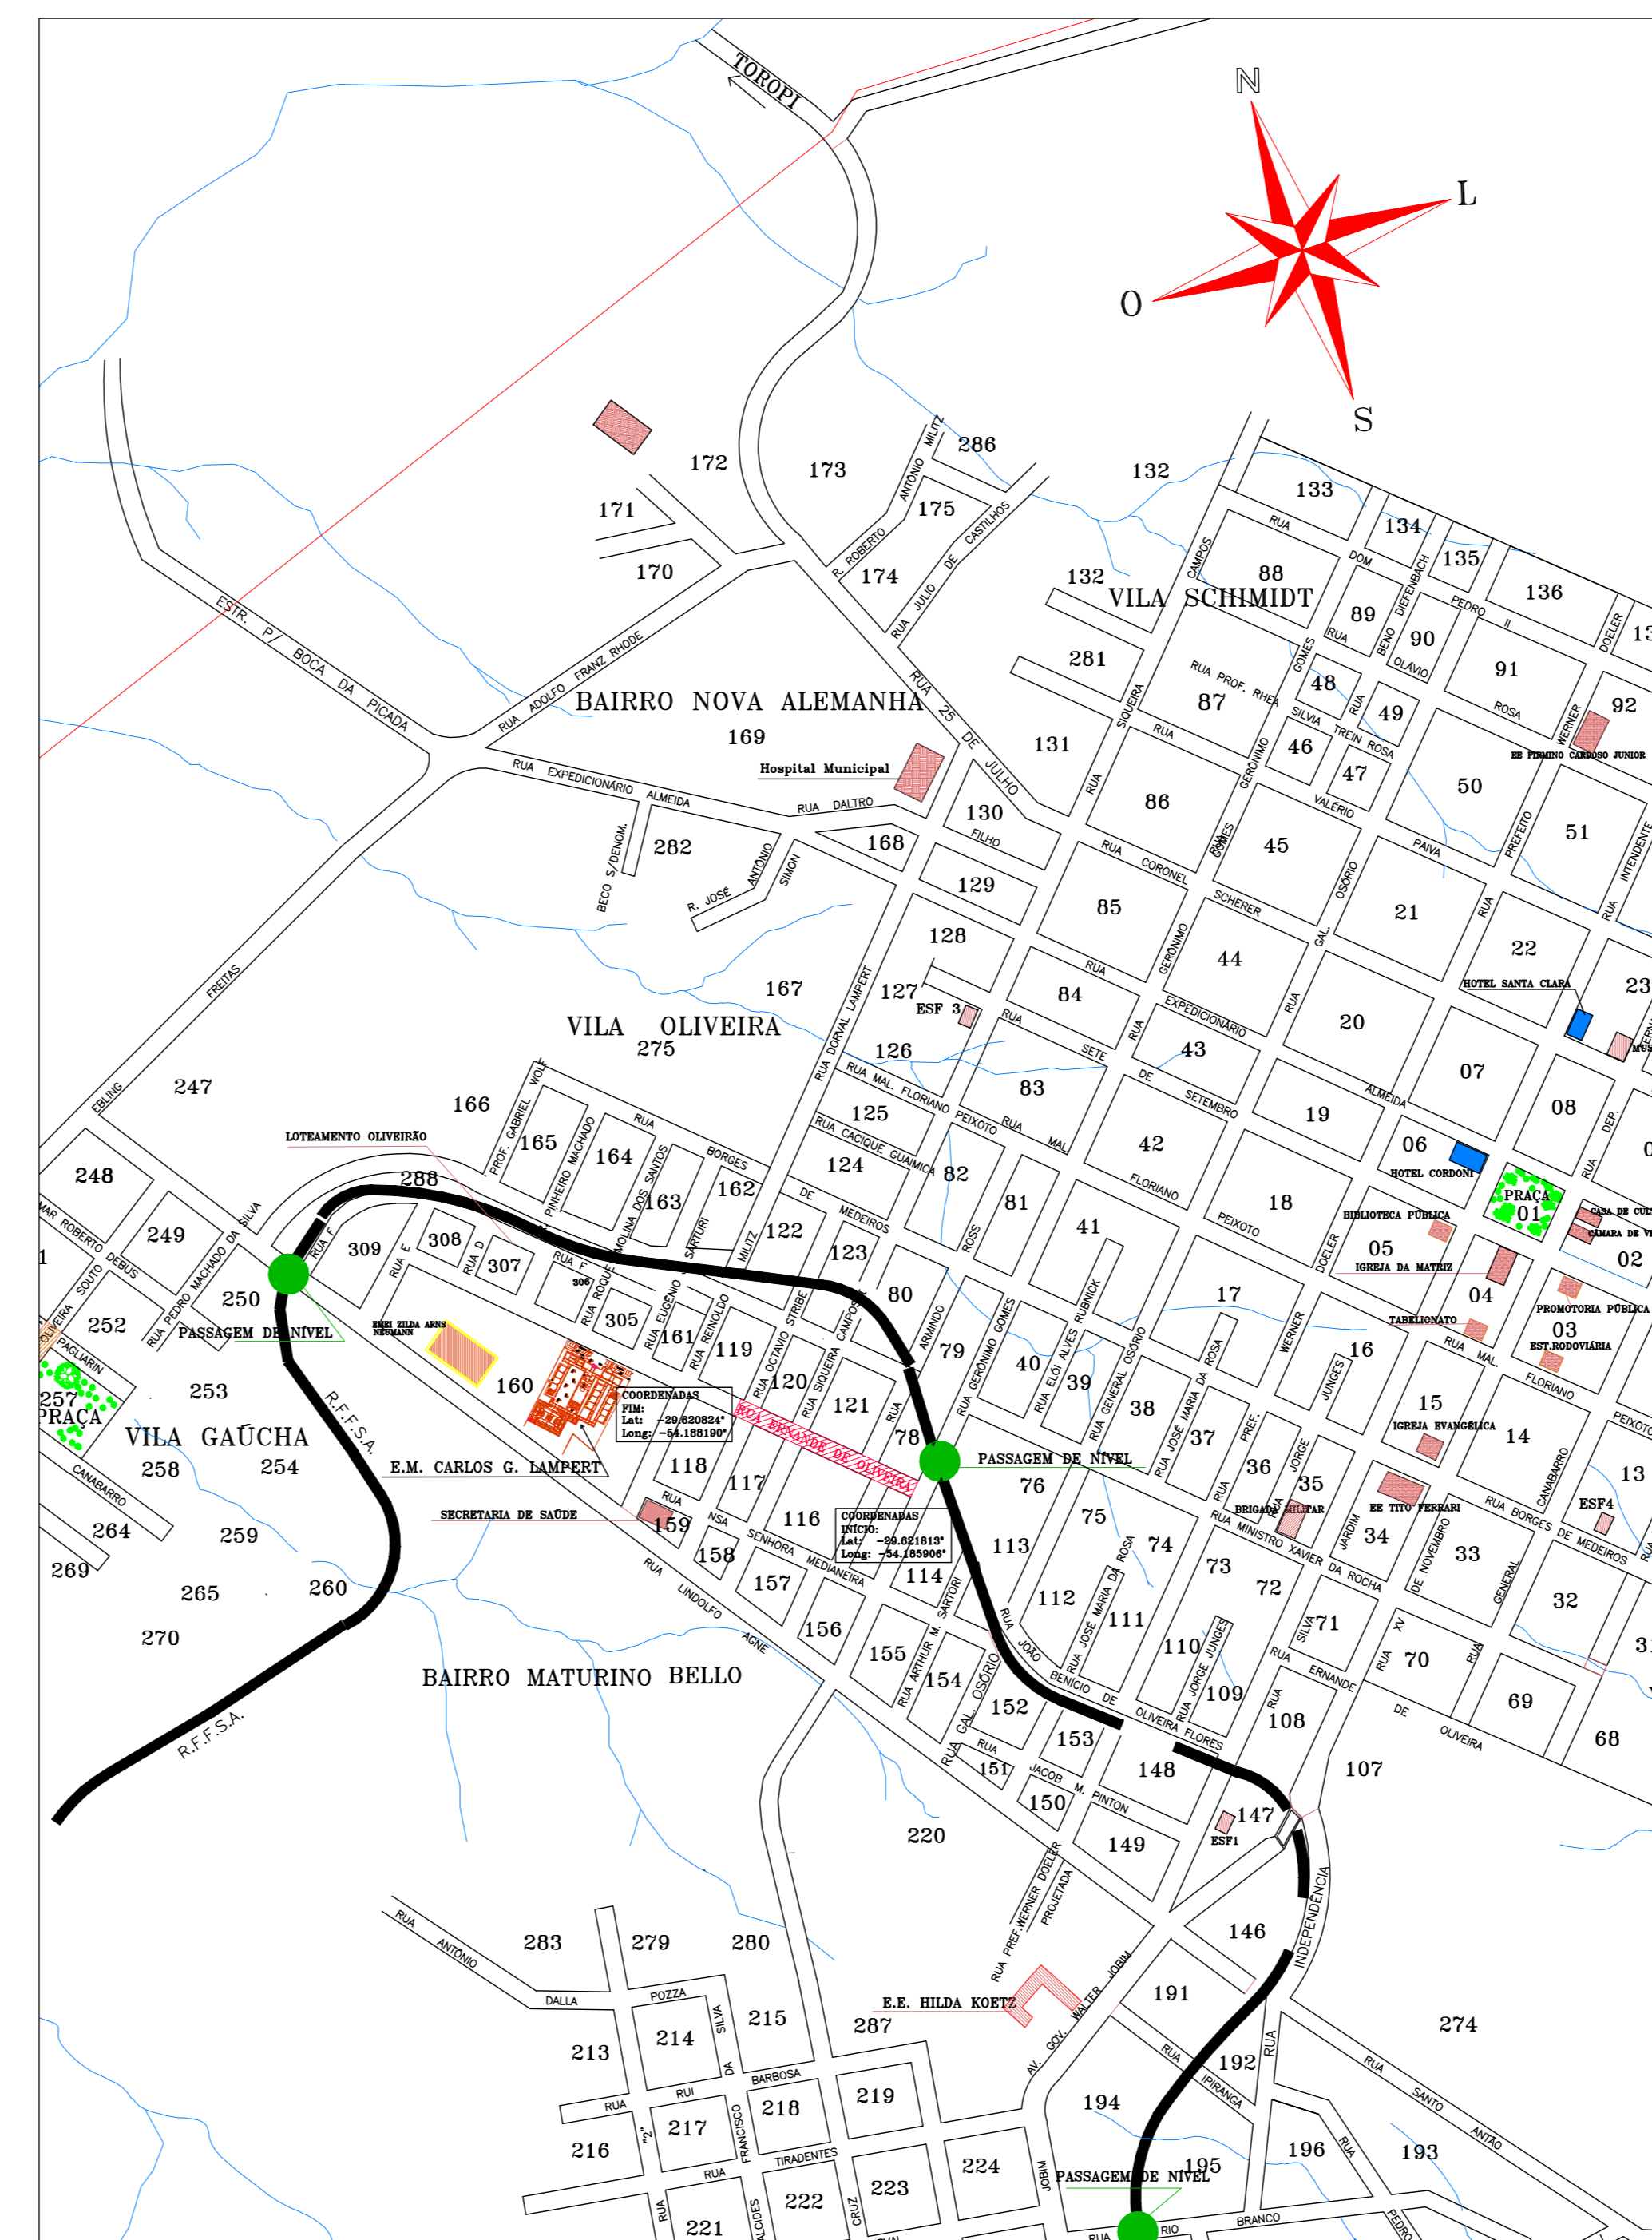

PLANTA DE SITUAÇÃO

PREFEITURA MUNICIPAL DE SÃO PEDRO DO SUL
SECRETARIA MUNICIPAL DE PLANEJAMENTO
Rua Floriano Peixoto, nº 222 - Bairro Centro - São Pedro do Sul, RS
Fone: (51) 3278-6124 - E-mail: sec-planejamento@sao-pedrodo-sul.org

Obra: FINALIZAÇÃO DA PAVIMENTAÇÃO COM PEDRA IRREGULAR DA RUA ERNANDE DE OLIVEIRA.
Tronco entre as ruas Jerônimo Gomes e Roque Osório Sobrinho.
Ref. ao Contrato de Repasse nº 900282/2020/MDR/CAUKA
Local: BAIRRO MATURINO BELLO - SÃO PEDRO DO SUL, RS
Assunto: PLANTA DE SITUAÇÃO
DETALHE DA SEÇÃO TIPO DE PAVIMENTAÇÃO
DETALHE DA FAIXA DE SEGURANÇA
DETALHE DA RAMPAS DE ACESSO PNE
DETALHE DAS PLACAS DE SINALIZAÇÃO VERTICAL

Prancha:
01 / 02

Responsável Técnico: Sérgio Amilton Druzian - Eng. Civil - CREA-RS: 181.282
ART de Projeto nº 12619814
Administração Municipal: Zíania Maria Boizan - Prefeitura Municipal
CPF: 260.895.995-34

Área: 1.390,00 m² | Escala: Indicada | Desenho: Sérgio | Data: 03/07/2023