


PLANTA ELÉTRICA
Escala: 1/50

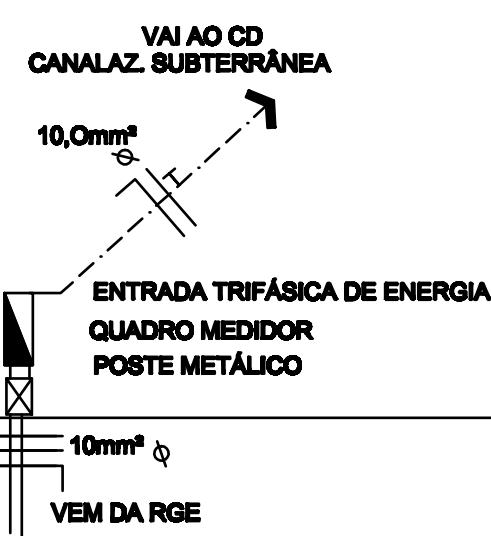


OBS:
todas as tomadas devem ser
do tipo 3 pinos com aterramento

Circ.	Iluminação W	Tomadas e especiais							TOTAL WATTS	PROTEÇÃO AMPÉRES
		100	350	600	800 ar-9.000	1450 ar-12.000	1650 ar-18.000	7.500 chuv.		
1	8							800	15	
2		19	3	5				5.950	30	
3	24							2.400	20	
4		27	4					4.100	30	
5	16							1.600	15	
6		10	3	4				4.450	30	
7							1	7.500	40	
8							1	7.500	40	
9							1	1.650	20	
10					1			800	15	
11					1			800	15	
12					1			800	15	
13					1			800	15	
14					1			800	15	
15						1		1.650	20	
16							1	1.650	20	
17						1		1.450	15	
18					1			800	15	
19					1			800	15	
20					1			800	15	
21					1			800	15	
22							1	7.500	40	
TOTAL	48	56	10	9	9	1	3	56.400	2x50	

LEGENDA

	PONTO DE LUZ DE LED - 11 un.
	PONTO DE LUZ NA PAREDE E MUROS - 5 un.
	PONTO DE LUZ NO TETO - 36 un. lamp.de led tubular
	TOMADA BAIXA 30cm do Piso - 14 un.
	TOMADA MÉDIA 1.10m do Piso - 10 un.
	TOMADA ALTA 2.0m do Piso - 3 un.
	TOMADA NO PISO
	INTERRUPTOR SIMPLES - 3 un.
	INTERRUPTOR DUPLO
	INTERRUPTOR TRIPLO
	CENTRO DE DISTRIBUIÇÃO
	QUADRO MEDIDOR
	CONDUTORES RETORNO, FASE, NEUTRO E TERRA
	TUBULAÇÃO SOBRE O FORRO
	TUBULAÇÃO SUBTERRÂNEA/INTERNA
	TUBULAÇÃO PAREDE
	TOMADA TELEFONE - 11 UN.
	TOMADA E LUMINÁRIA EMERGÊNCIA - 6 UN.

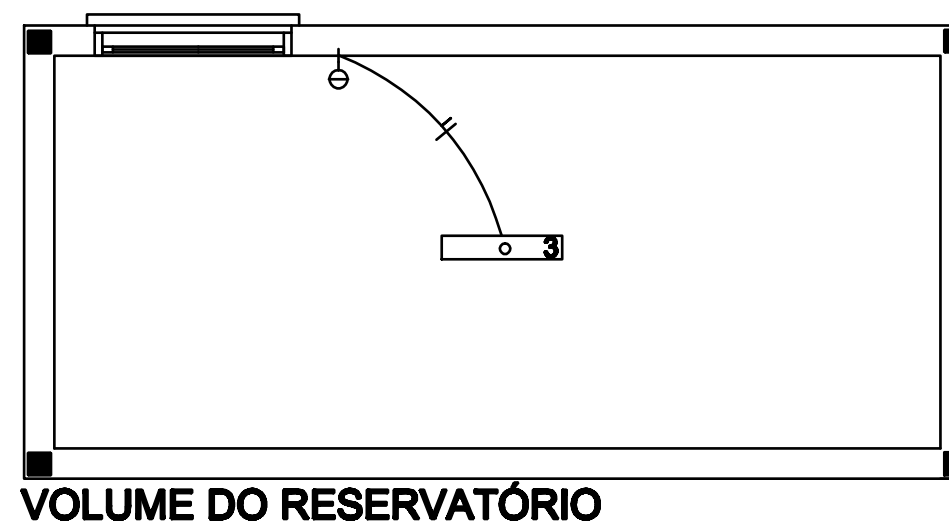

Aprovações

Observações

05/06

PREFEITURA MUNICIPAL
Rua Fernando Peláez - Nº 222
São Pedro do Sul - RS

CONSTRUÇÃO DA UNIDADE BÁSICA DE SAÚDE CINCO

Administradora: **ZIANA MARIA BOLZAN**
PREFEITA MUNICIPAL
SÃO PEDRO DO SUL - RS
CNPJ: 07.486.910/0001-08

Resp. Técnico: **PATRICIA STEIN**
ARQUITETA URBANISTA - CAU 438.281-0

PROJETO ELÉTRICO

Local: **RUA BRASIL, Nº 226 - LOTE 28, QUADRA 228
BAIRRO RIVERIA - SÃO PEDRO DO SUL/RS**

Data: **NOV/2024** | Escala: **Indicadas** | Área e Circunf.: **424,95m²** | Área Terreno: **907,80 m²** | Projeto: **PATRICIA**