


Planta de Localização/Cobertura

Escala: 1/2000

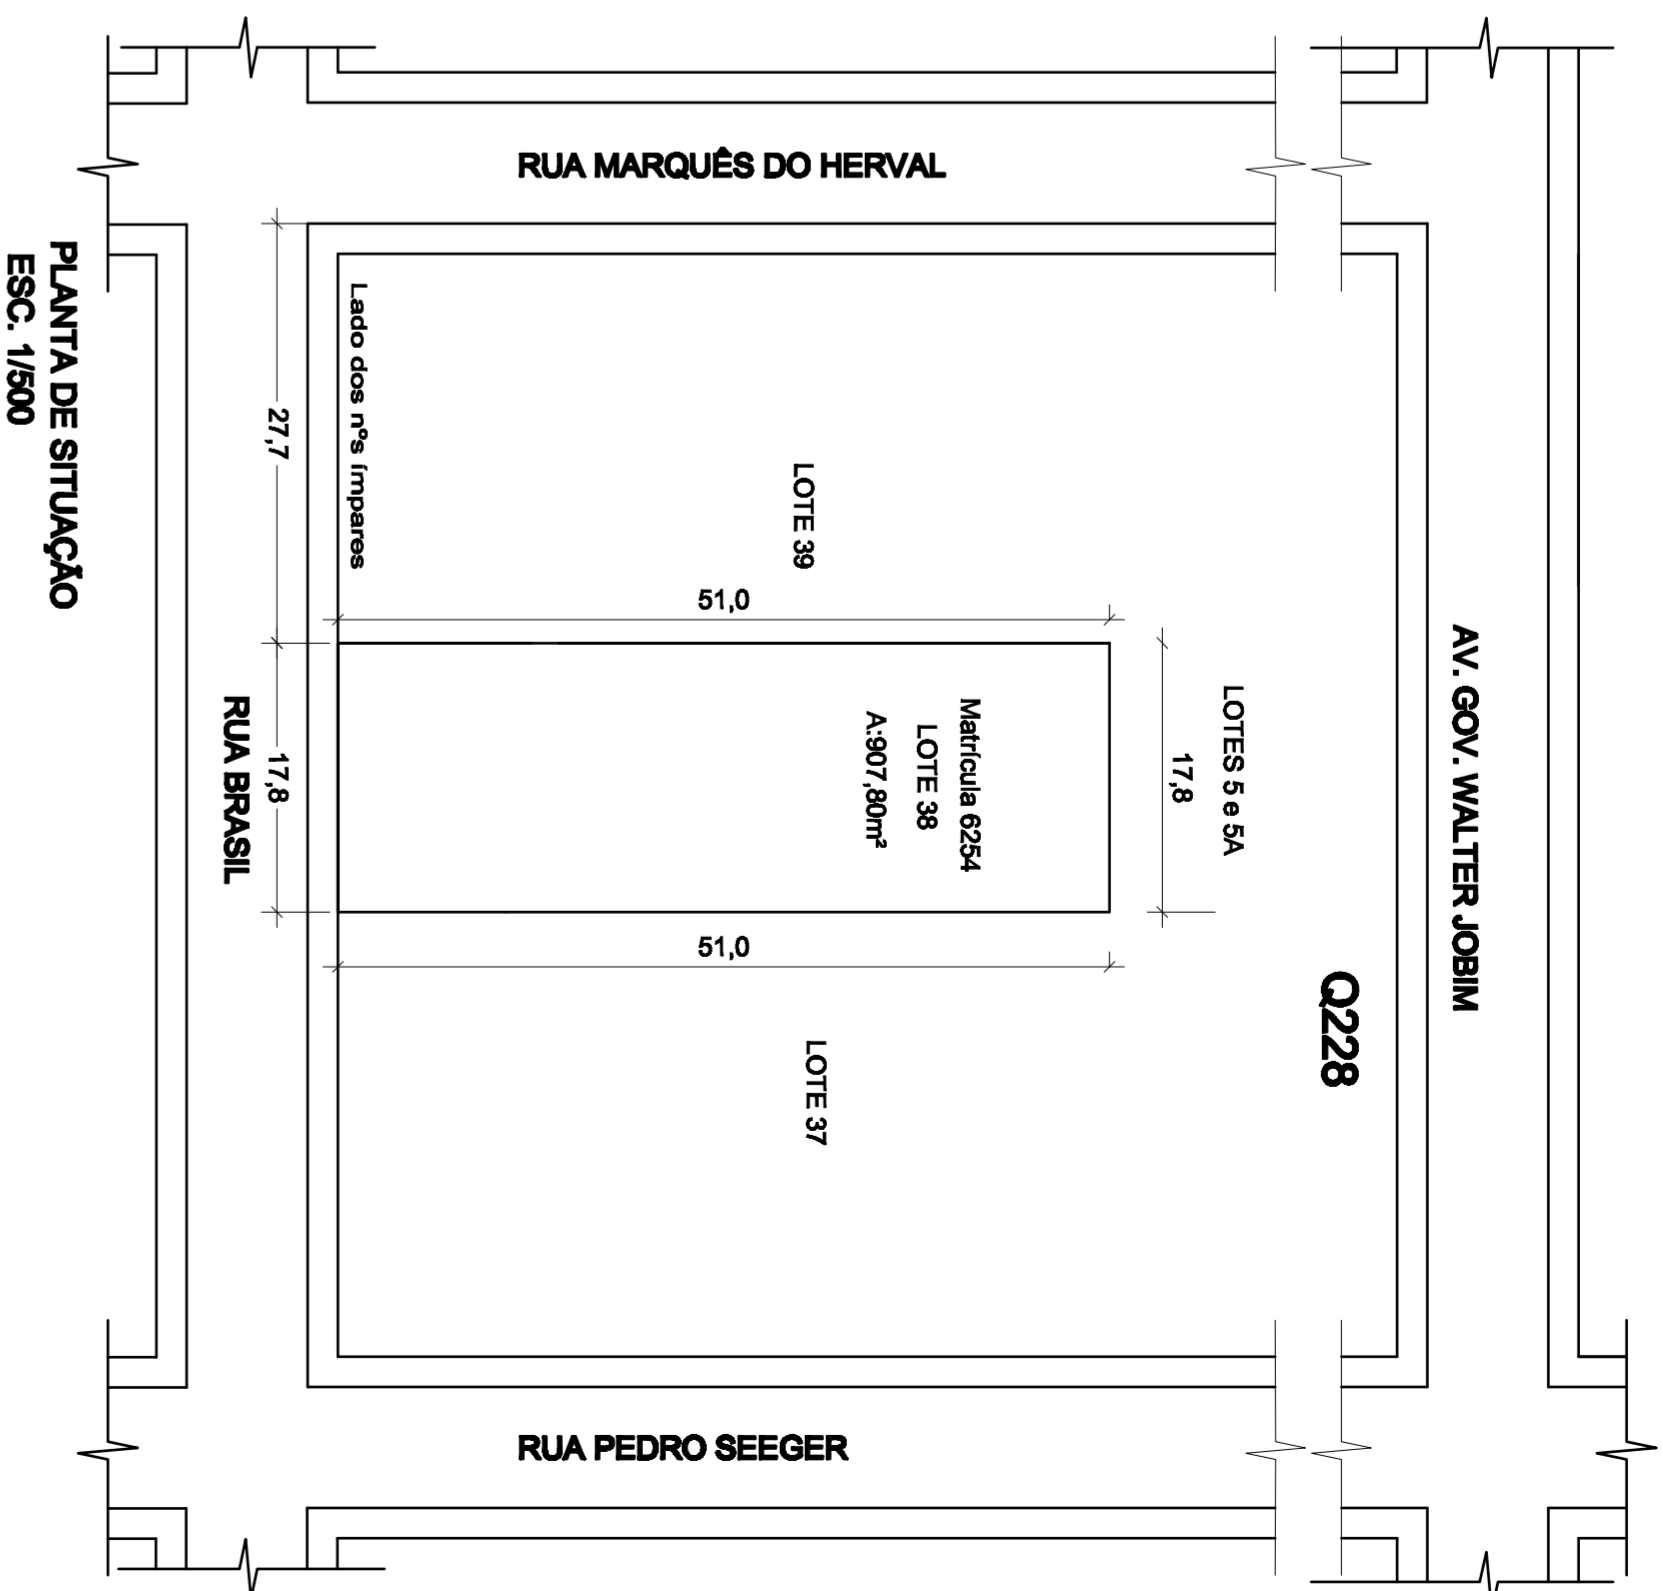

PLANTA DE SITUAÇÃO
ESC. 1/500

Aprovações

Observações

01/06

CONSTRUÇÃO DA UNIDADE BÁSICA DE SAÚDE CINCO

Arquiteto

Proj. Técnico

ZIVALMA LARA REZAKI
PROFESSORA DE ARQUITETURA
SÃO PEDRO DO SUL - RS
CPF: 87.280.91000-18

Patrícia Stein
PATRICIA STEIN
ARQUITETA URBANISTA - CAU 148.289-0

ARQUITETÔNICO

PLANTA DE SITUAÇÃO E LOCALIZAÇÃO

Local: RUA BRASIL, Nº 238 - LOTE 38, QUADRA 228
BAIRRO RIVERIA - SÃO PEDRO DO SUL/RS

PREFEITURA MUNICIPAL

Rua Floriano Peixoto - Nº 222
São Pedro do Sul - RS Fone: 55 3276 6100

Data: NOV/2004

Escala: Hidráulica

Área a Construir:

494,28m²

Área Útil: 607,70 m²

Quantidade: PATRÍCIA