




CORTES

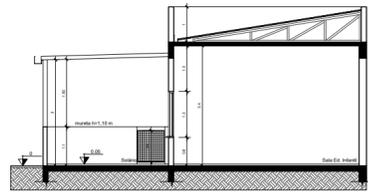

CORTE AA  
Escala 1:50

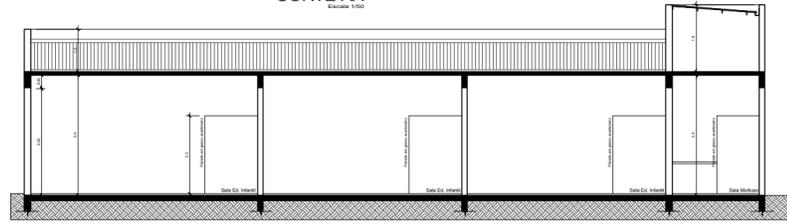


CORTE BB  
Escala 1:50

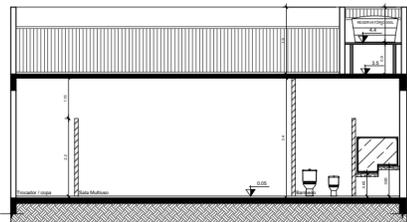


CORTE CC  
Escala 1:50

FACHADAS

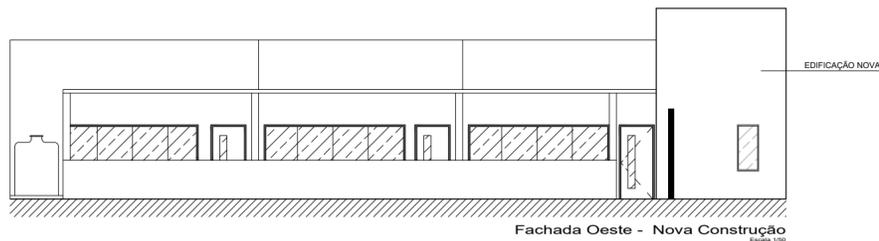


Fachada Oeste - Nova Construção  
Escala 1:50

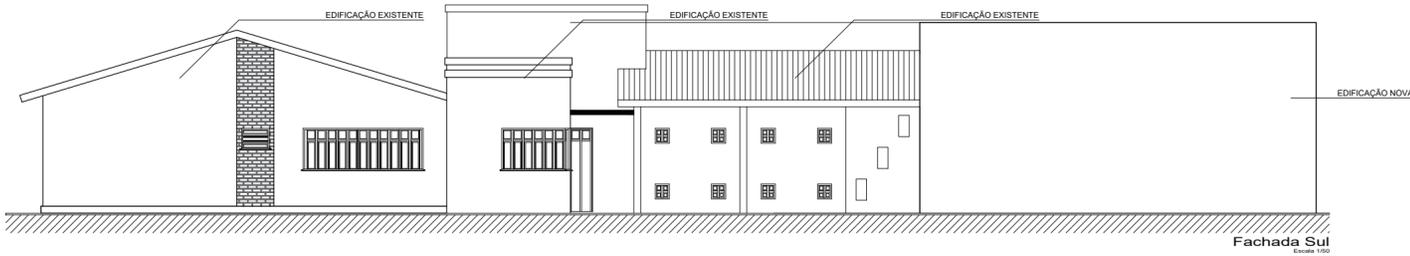

Fachada Sul  
Escala 1:50



Fachada Norte  
Escala 1:50

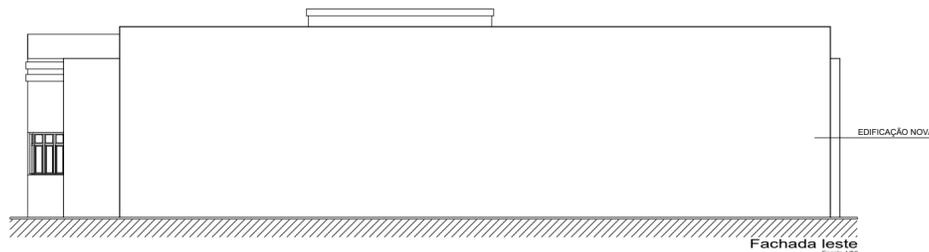

Fachada leste  
Escala 1:50

Aprovações

Observações

Prancha

A- 04



EMEI BERTHOLDO H. VON. MUHLEN

Administração	Resp. Técnico
ZIANIA MARIA BOLZAN PREFEITA MUNICIPAL	TACIANE DINIZ DE SOUZA ARQUITETA URBANISTA - CAU A1559419

ANTE - PROJETO ARQUITETÔNICO  
CORTES E FACHADAS

Local: CEL. FROELICH, Nº 5 - ESQUINA COM RUA CEL. SCHERER | CENTRO

Data AGOSTO/2022	Escala 1/100	Área Total 646,50 m²	Área a Construir 215,50 m²	Área Existente 431 m²	Desenho TACIANE DINIZ
---------------------	-----------------	-------------------------	-------------------------------	--------------------------	--------------------------

FONE 55 32766100