


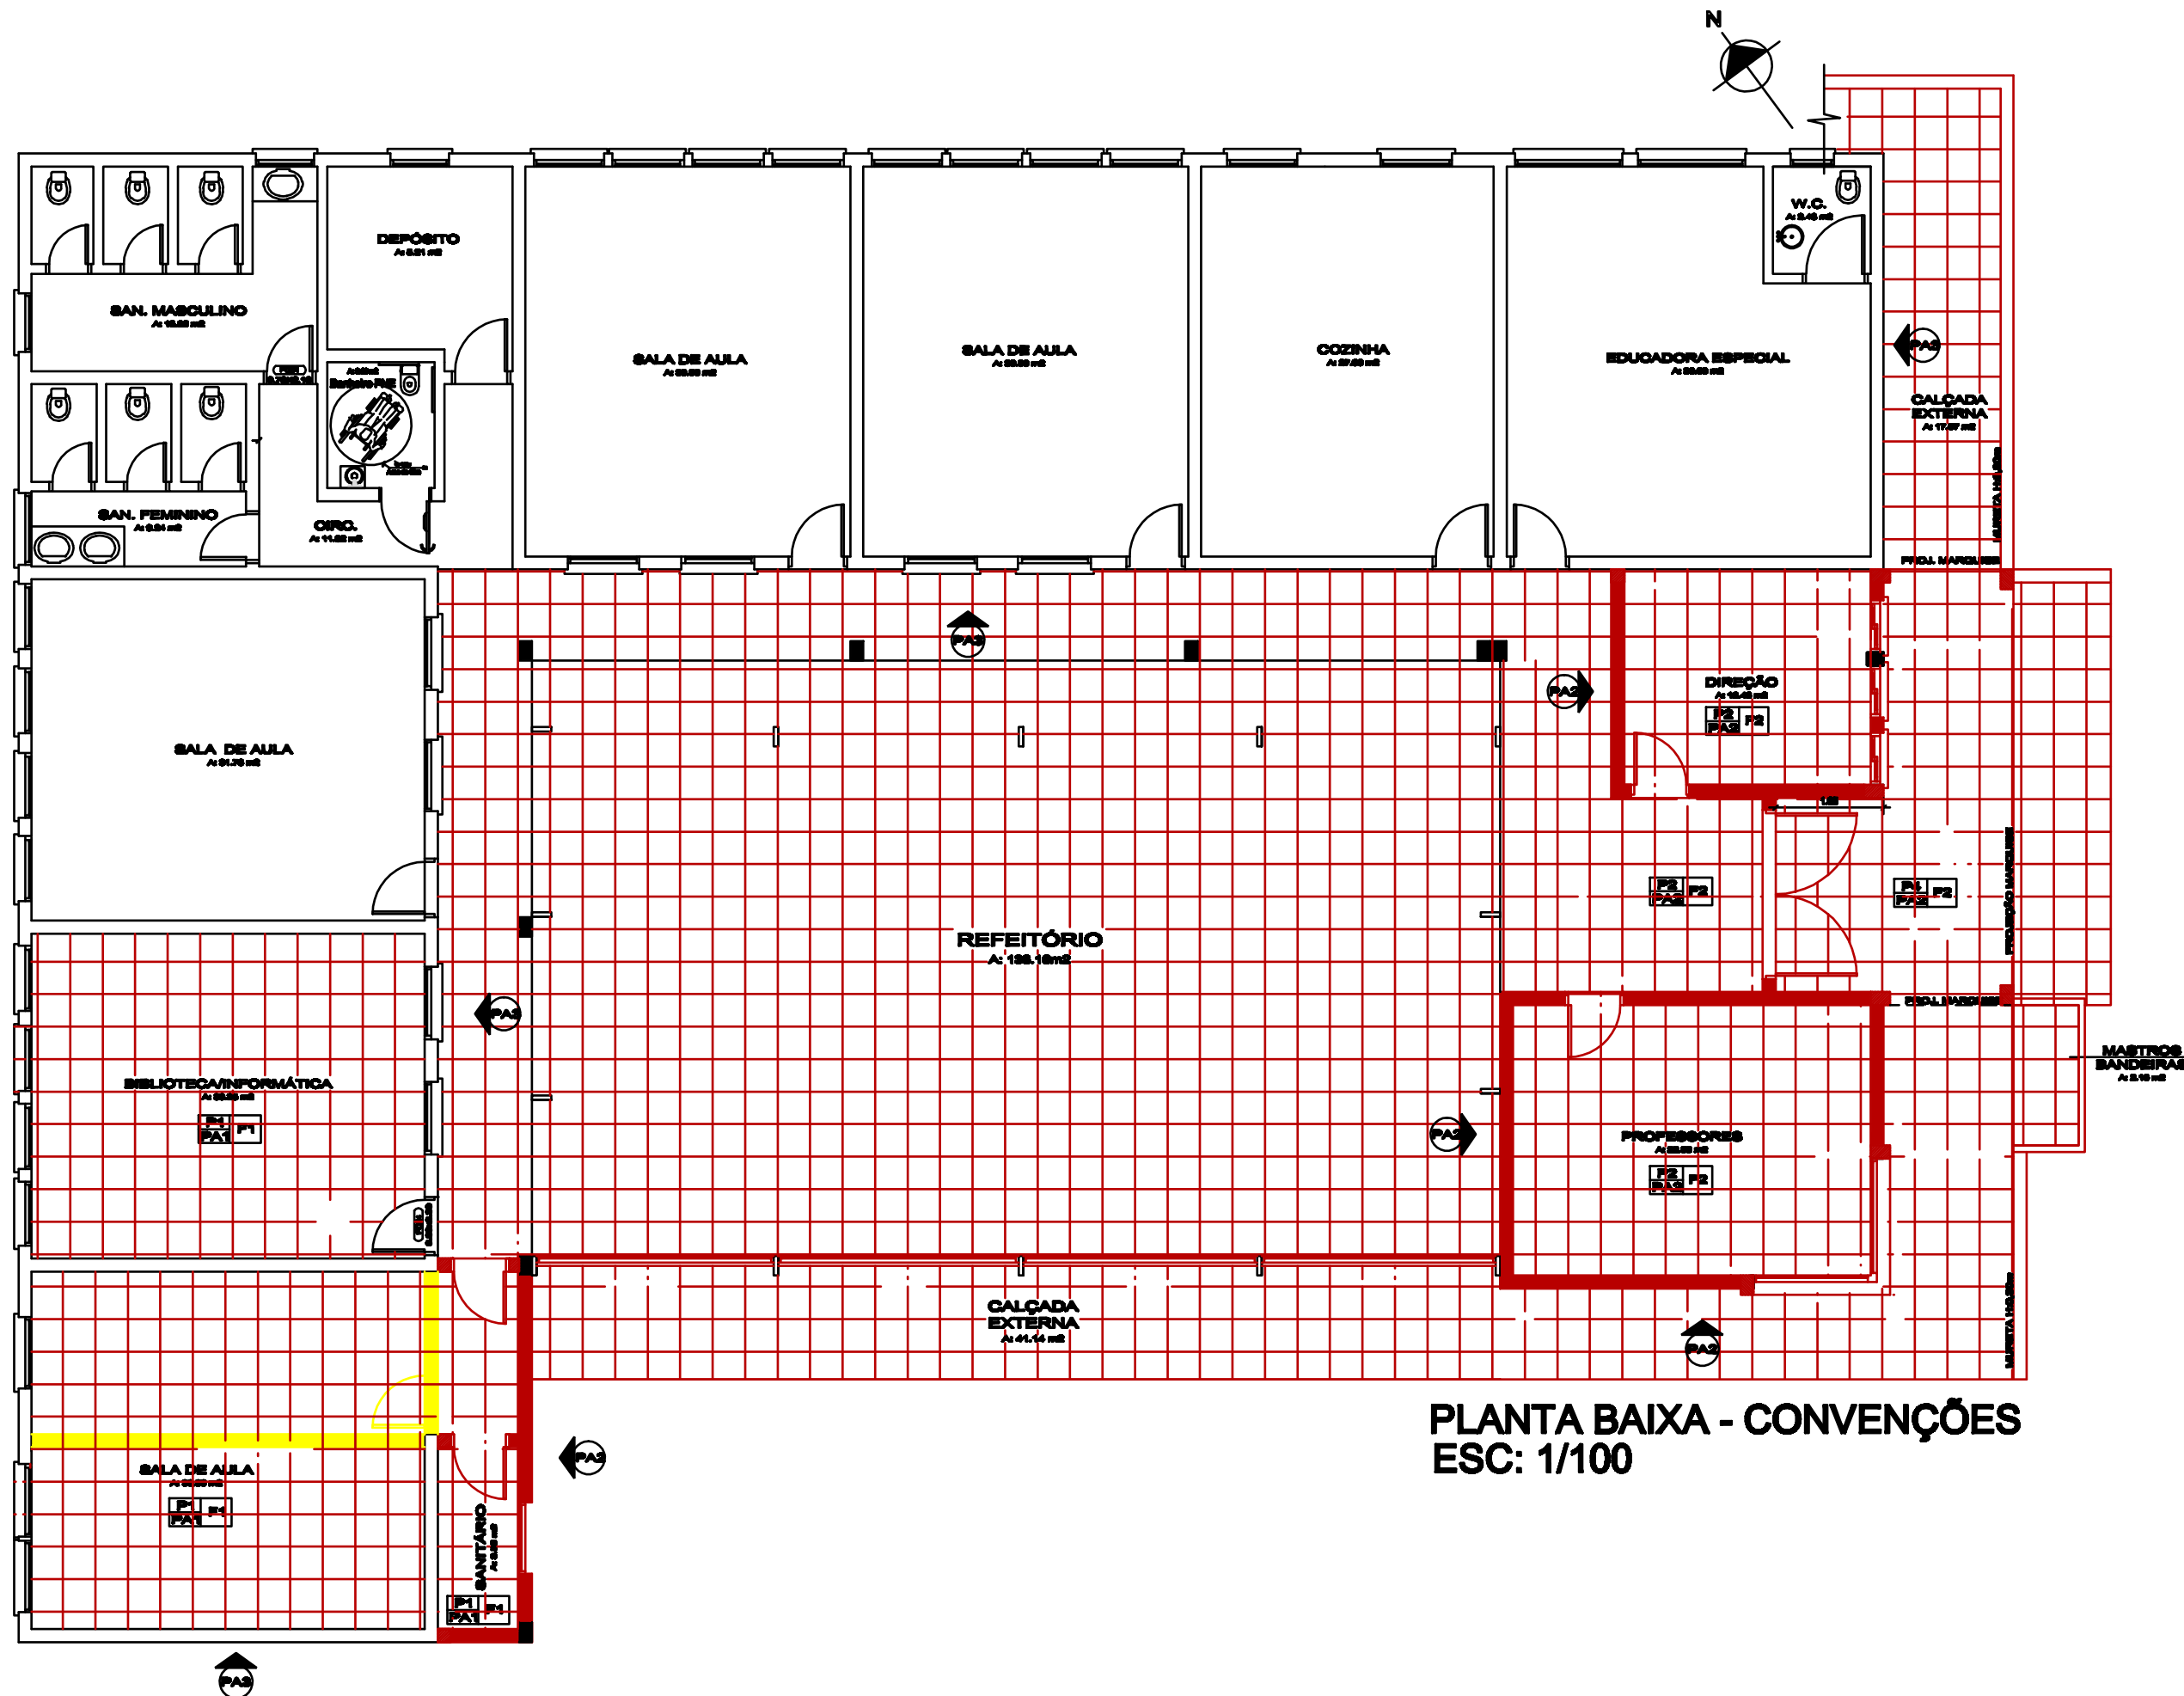

PLANTA BAIXA - CONVENÇÕES
ESC: 1/100




SERVIÇOS A EXECUTAR


PISOS	P1	PISO PORCELANATO ACETINADO SOBRE CONTRAPISO A SER REGULARIZADO
	P2	PISO PORCELANATO ACETINADO SOBRE CONTRAPISO ARMADO DE CONCRETO A SER EXECUTADO
	P3	PISO PORCELANATO TIPO HARD SOBRE CONTRAPISO DE CONCRETO A SER REGULARIZADO
	P4	PISO PORCELANATO TIPO HARD SOBRE CONTRAPISO DE CONCRETO ARMADO A SER EXECUTADO
PAREDES	PA1	RECUPERAÇÃO DOS REVESTIMENTOS NOS RASGOS DA TUBULAÇÃO ELÉTRICA E PINTURA ACRÍLICA SEMI BRILHO EM DUAS CORES SOBRE SELADOR ACRÍLICO
	PA2	MASSA FINA A EXECUTAR E PINTURA ACRÍLICA SEMIBRILHO SOBRE SELADOR ACRÍLICO
	PA3	PINTURA ACRÍLICA SEMI BRILHO SOBRE SELADOR ACRÍLICO
FORROS	F1	PINTURA ACRÍLICA ACETINADA SOBRE SELADOR ACRÍLICO EM LAJE EXISTENTE
	F2	PRÉ LAJE DE CONCRETO REBOCADA (MASSA FINA) E PINTURA COM TINTA ACRÍLICA ACETINADA SOBRE SELADOR ACRÍLICO

LEGENDA:

	PAREDES A CONSTRUIR
	PAREDES EXISTENTES
	PAREDES A DEMOLIR
	PILARES A EXECUTAR
	PILARES EXISTENTES

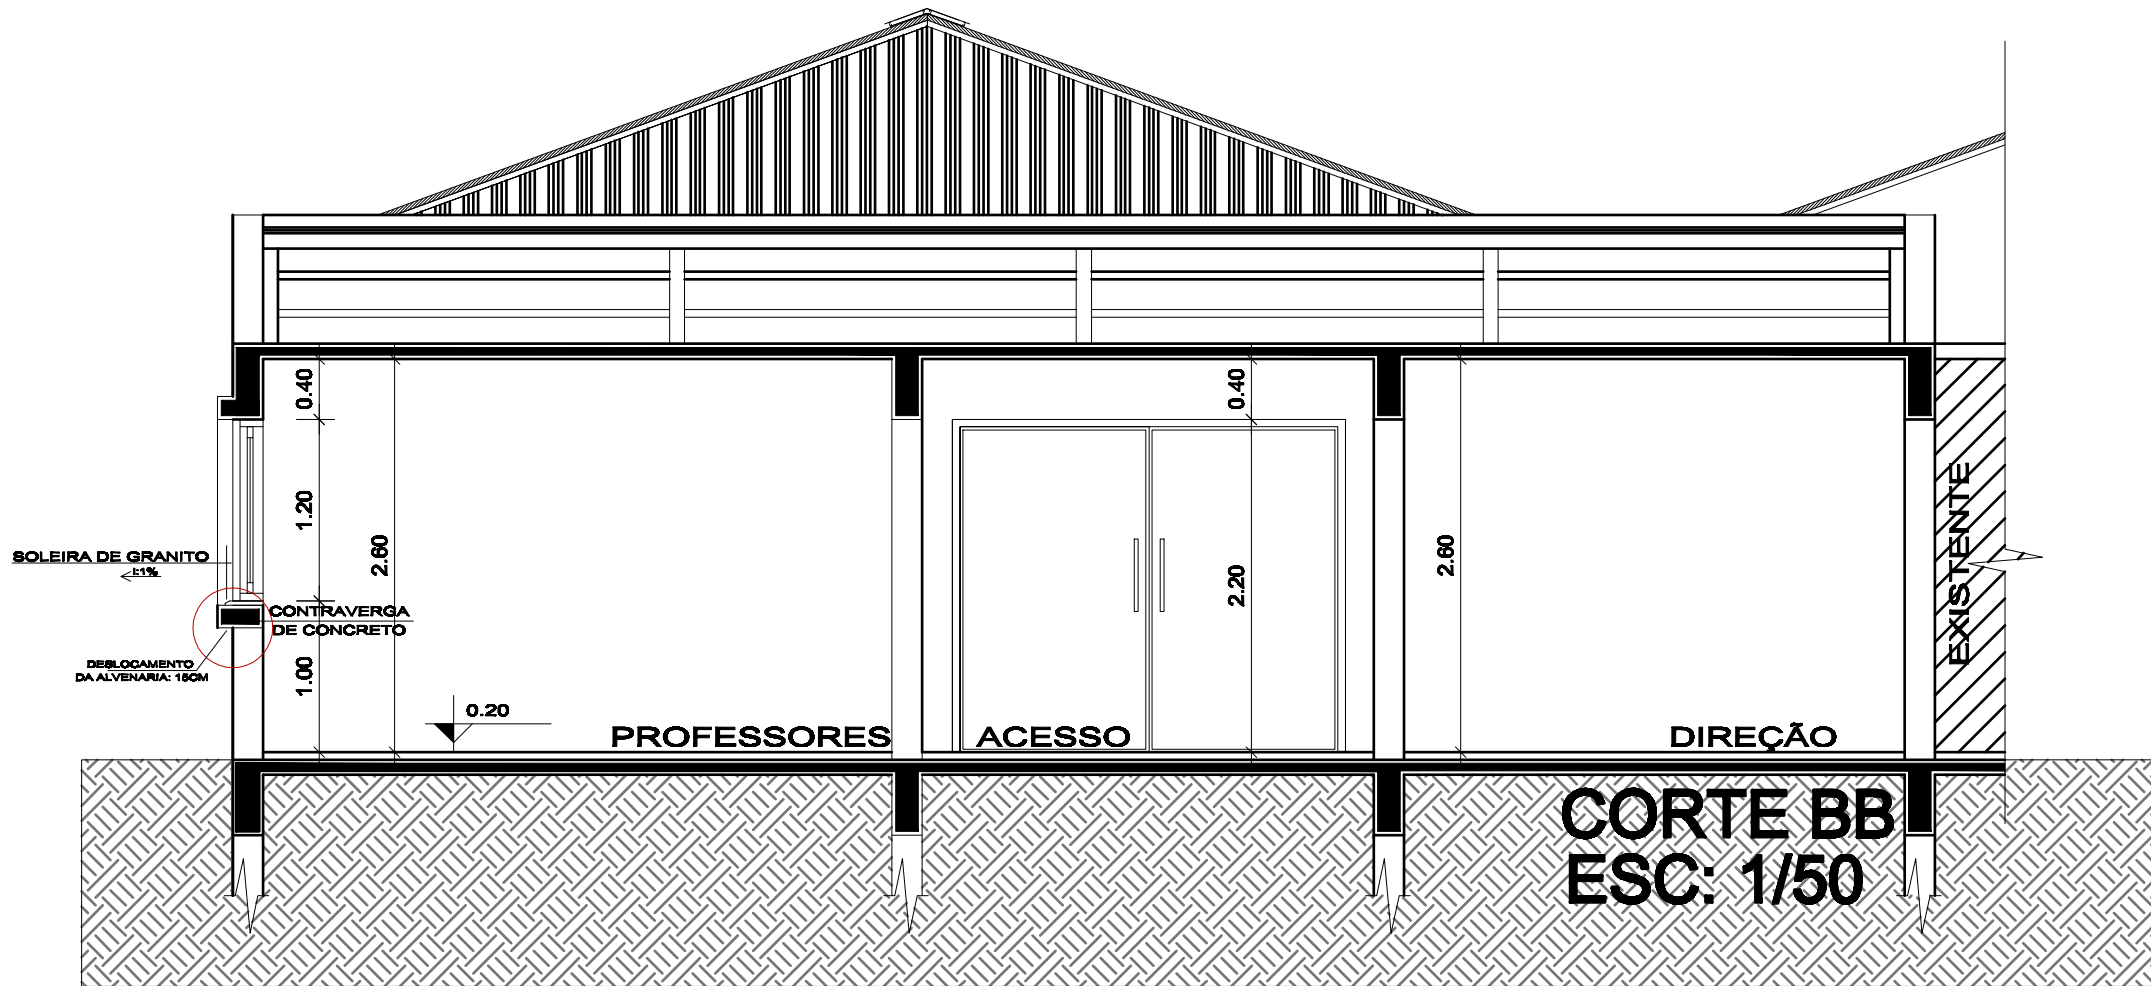

CORTE BB
ESC: 1/50

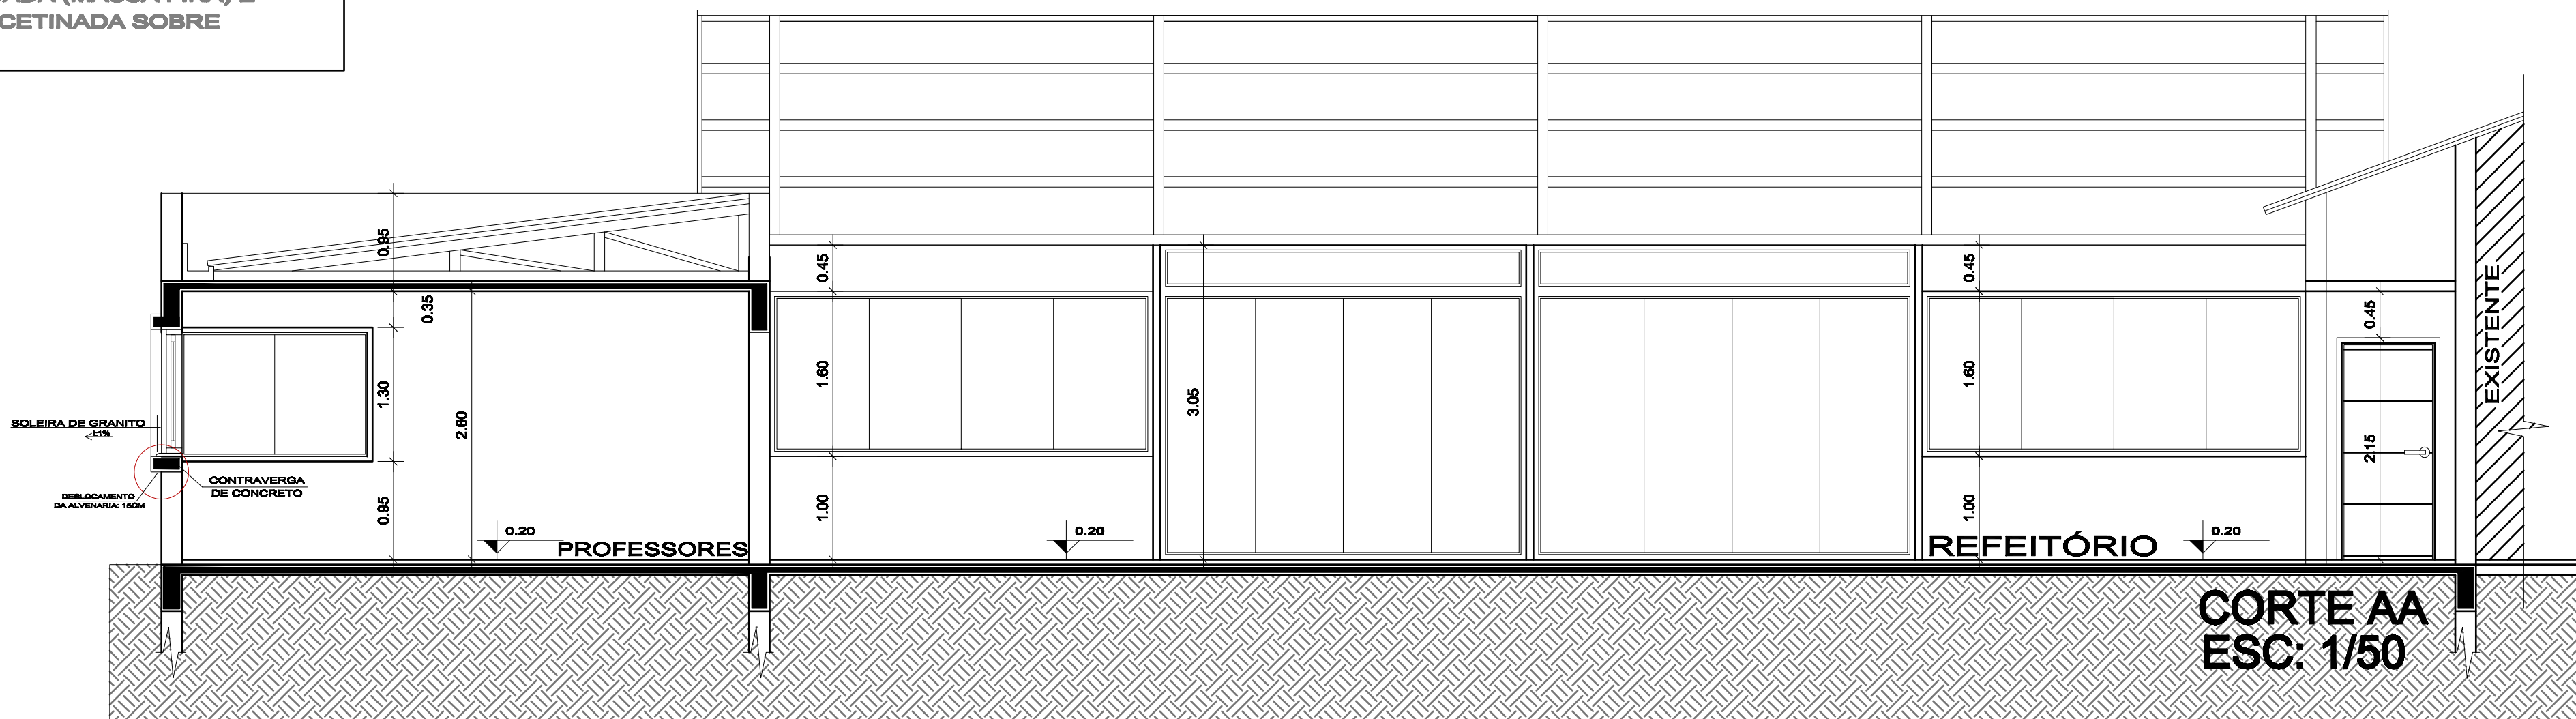

CORTE AA
ESC: 1/50

Aprovações

Observações

Prancha

A- 03

REFORMA E AMPLIAÇÃO - EMEF NAURELINO SOUTO

Administração

ZIANIA MARIA BOLZAN
PREFEITA MUNICIPAL

Resp. Técnico

CRISTIANE JARDIM FERNANDES - ARQ. URB.
ARQUITETA URBANISTA - CAU A 101074
FELIPE BABOTTO BIKERBYK - ENG. CIVIL
ENGENHEIRO CIVIL - CREA: 257.125

ARQUITETÔNICO

PLANTA DE CONVENÇÕES - CORTES - PERSPECTIVAS

Local

DISTRITO DE XINQUÁ - SÃO PEDRO DO SUL

DATA

JUNHO/2019

ESCALA

INDICADAS

ÁREA A REFORMAR

243,82m²

ÁREA A AMPLIAR

84,80m²

ÁREA TOTAL

562,28m²

DESENHO

CRIS JARDIM

FONE 55 3276 6100