



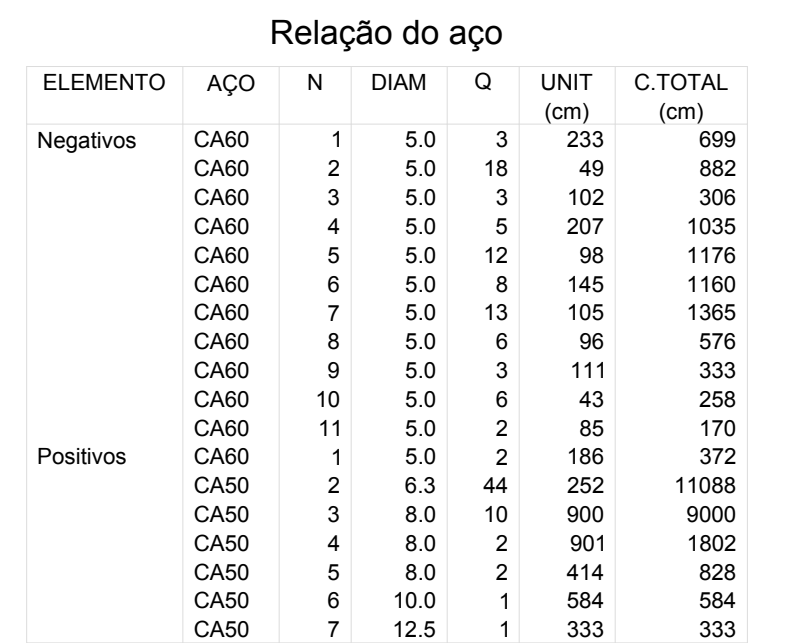


Vol. de concreto total (C-25) = 5.78 m³
Área de forma total = 18.71 m²

escala 1:50

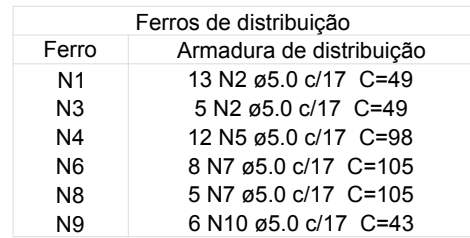

escala 1:50

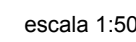

escala 1:50

Observações	Prancha ES-03

PREFEITURA MUNICIPAL

Rua Floriano Peixoto- Nº 222
 São Pedro do Sul –RS

Reforma e Ampliação E.M.E.F. Naurelino Souto	
Administração ZIANIA MARIA BOLZAN PREFEITA MUNICIPAL	Resp. Técnico ARQUITETA CRISTIANE JARDIM FERNADES CAU RS A 101071-9 ENGENHEIRO CIVIL FELIPE BASSOTTO SKREBSKY CREA RS 237.125

PROJETO ESTRUTURAL

DETALHAMENTO FERRAGENS LAJES

Local Distrito do Xiniquá, N° 6005, São Pedro do Sul - RS			
Data Julho/2021	Escala Indicada	Área	Desenho Felipe Bassotto