




PLANTA BAIXA - Pontos Elétricos
ESC: 1/50


CIRCUITOS	DESCRIÇÃO	QUADRO DE CARGAS					TOTAL WATTS(W)	SEÇÃO (mm ²)	PROTEÇÃO AMPÈRES (A)
		LÂMPADAS 60W	TOMADAS 100W	100W	1.800W	VENTILADOR 200 w			
1	ILUMINAÇÃO TOMADA GERAL (Biblioteca e Sala Aula)		17	1		1.800	1,82,5	15	
2	TOMADAS USO ESPECÍFICO (AR COND.)				1	1.800	4,0	15	
3	TOMADAS USO ESPECÍFICO (AR COND.)				1	1.800	4,0	15	
4	TOMADAS USO ESPECÍFICO (Biblioteca e Sala de Aula)			18		1.800	4,0	15	
5	TOMADAS USO ESPECÍFICO (AR COND.)				1	1.800	4,0	15	
6	TOMADAS USO ESPECÍFICO (AR COND.)				1	1.800	4,0	15	
7	TOMADAS USO ESPECÍFICO (AR COND.)				1	1.800	4,0	15	
8	ILUMINAÇÃO GERAL (Professores - Direção - Externa)	11		07		1.380	4,0	15	
9	TOMADAS USO ESPECÍFICO (AR COND.)			13		1.300	4,0	15	
10	TOMADAS USO ESPECÍFICO (AR COND.)				1	1.800	4,0	15	
10	TOMADAS USO ESPECÍFICO (AR COND.)				1	1.800	4,0	15	
10	VENTILADOR V1 E V2				2	400	4,0	15	
10	VENTILADOR V3 E V4				2	400	4,0	15	
10	VENTILADOR V5 E V6				2	400	4,0	15	
10	VENTILADOR V7 E V8				2	400	4,0	15	
10	VENTILADOR V9				1	200	4,0	10	
TOTAL		660W	1.700W	3.900W	9.800W	1.800W	17.860W	10,0	50

Legenda

	TUBULAÇÃO EMBUTIDA NA LAJE		INTERRUPTOR SIMPLES, A 1,10m DO PISO
	TUBULAÇÃO EMBUTIDA NA PAREDE		INTERRUPTOR DUPLO, A 1,10m DO PISO
	TUBULAÇÃO SUBTERRÂNEA		INTERRUPTOR TRIPLO, A 1,10m DO PISO
	CENTRO DE DISTRIBUIÇÃO		INTERRUPTOR SIMPLES COM TOMADA (TRÊS PÓLOS) A 1,10m DO PISO
	LUZ PAREDE		CONDUTOR FASE - NEUTRO - RETORNO - TERRA
	PONTO DE LUZ TETO		QUADRO MEDIDOR
	ILUMINAÇÃO EMBUTIDA NO PISO		CAIXA DE PASSAGEM
	TOMADA BAIXA A 0,30 m DO PISO		INTERNET
	TOMADA MÉDIA A 1,10 m DO PISO		OBS:
	TELEVISÃO/ANTENAS		• TOMADAS NÃO COTADAS = 100W
	TOMADA ALTA 1.800W, A 2,20m DO PISO		• TOMADAS = TRÊS PÓLOS
	BLOCO AUTÔNOMO ILM. EMERGÊNCIA A 2,20m DO PISO		

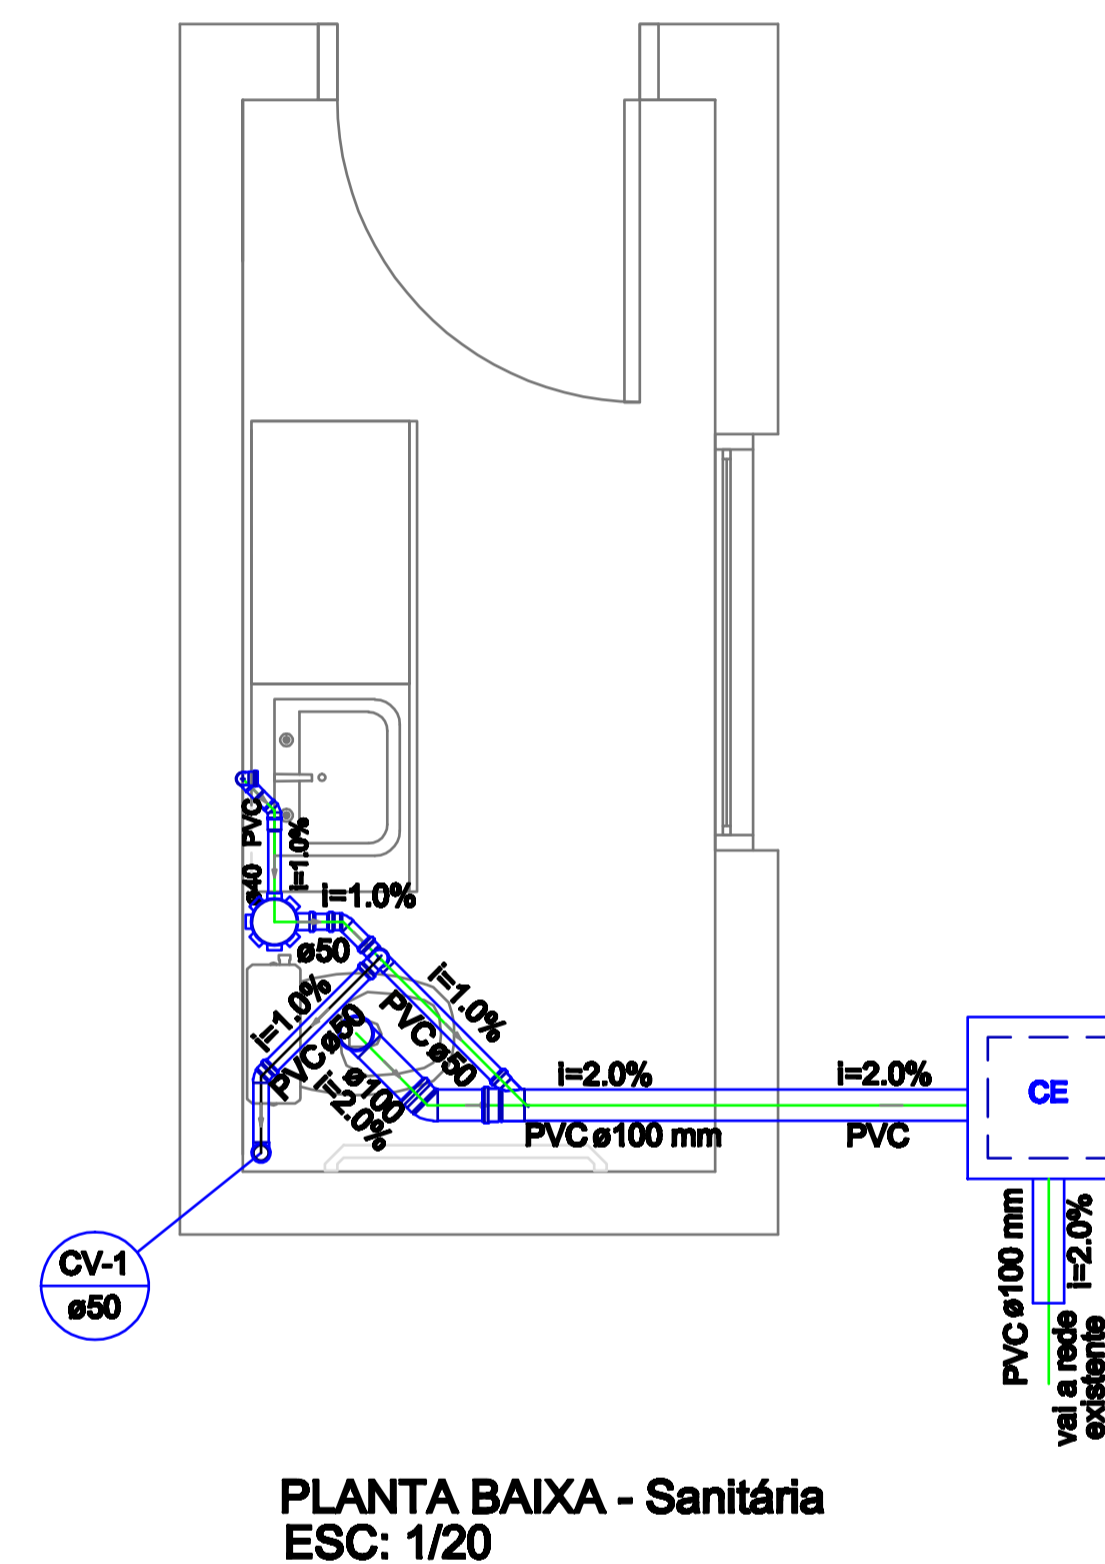

PLANTA BAIXA - Sanitária
ESC: 1/20

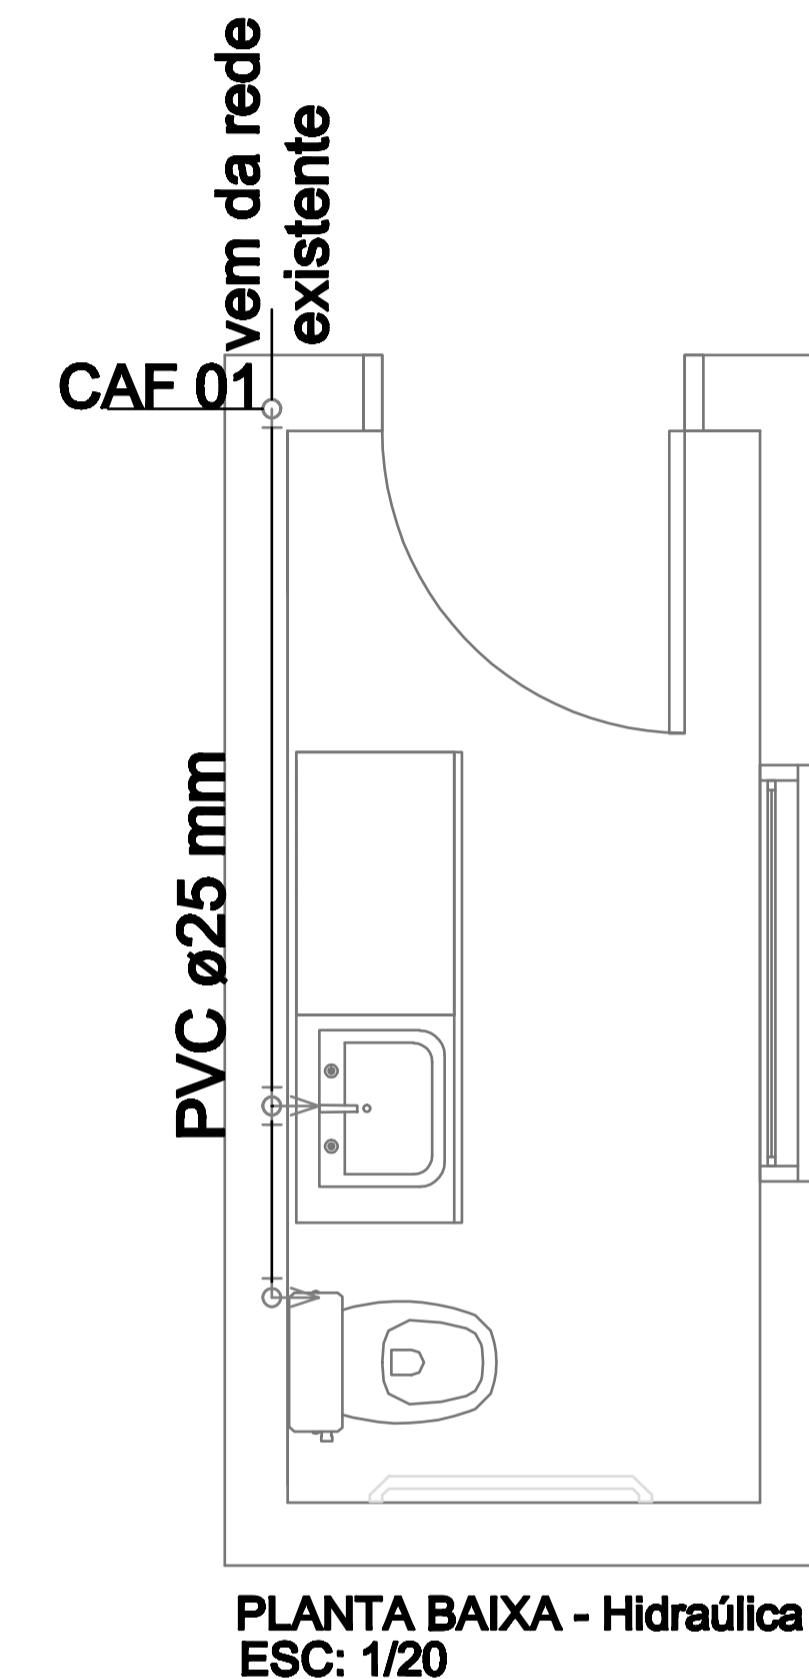

PLANTA BAIXA - Hidráulica
ESC: 1/20

Aprovações

Observações

Presença
C-01

PREFEITURA MUNICIPAL
Rua Floriano Peixoto - Nº 222
São Pedro do Sul - RS

REFORMA E AMPLIAÇÃO - EMEF NAURELINO SOUTO

Assinatura: **ZIANA MARIA BOLZAN**
PREFEITA MUNICIPAL

Temp. Técnico: **CRISTIANE JARDIM FERNANDES - ARQ. URB. ARQUITETA URBANISTA - CAU A 101074-0**
FELIPE BARBOTTO BORSSEKY - ENG. CIVIL ENGENHEIRO CIVIL - CREA 287-135

COMPLEMENTARES
PONTOS ELÉTRICOS E HIDROSSANITÁRIOS

Local: **DISTRITO DE XINQUÁ - SÃO PEDRO DO SUL**

DATA: JUNHO 2019	ESCALA: INDICADAS	ÁREA A REFORMAR: 243,82m ²	ÁREA A AMPLIAR: 84,80m ²	ÁREA TOTAL: 328,62m ²	DESENHO: CRIS JARDIM
------------------	-------------------	---------------------------------------	-------------------------------------	----------------------------------	----------------------

FOFONE 55 3276 6100