




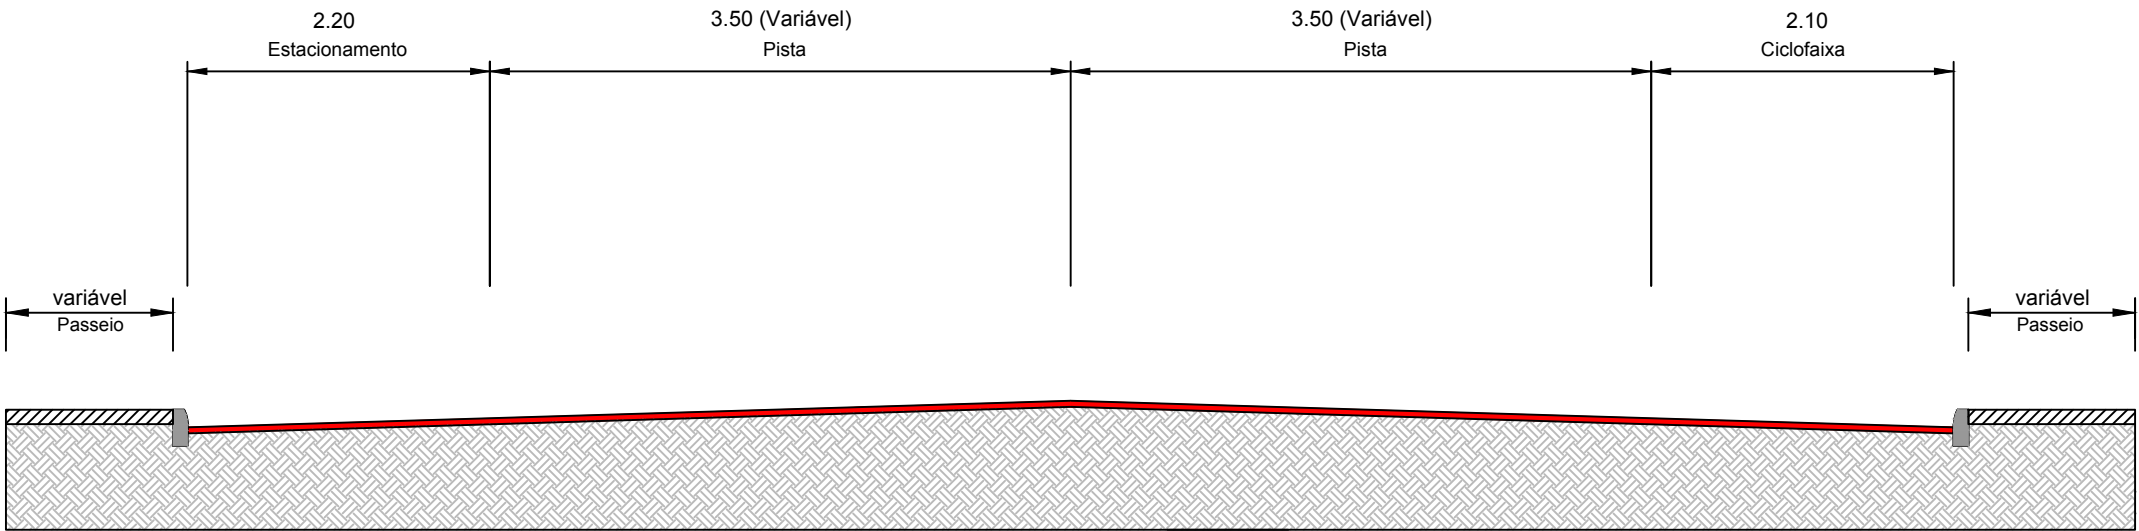

SEÇÃO TIPO DE PAVIMENTAÇÃO
SEM ESCALA
ESTACA 0+0,00m até ESTACA 29+0,00m

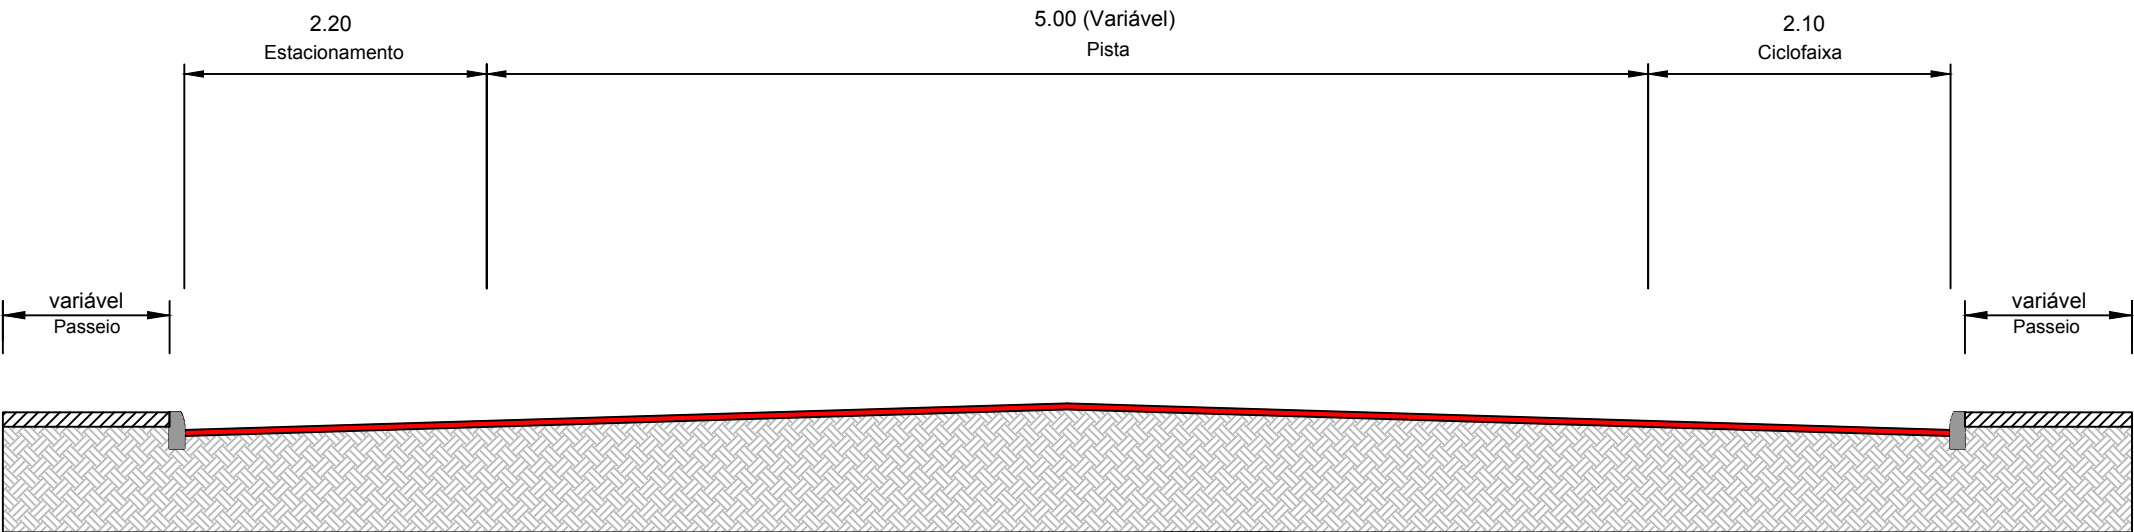

SEÇÃO TIPO DE PAVIMENTAÇÃO
SEM ESCALA
ESTACA 29+0,00m até ESTACA 45+19,15m

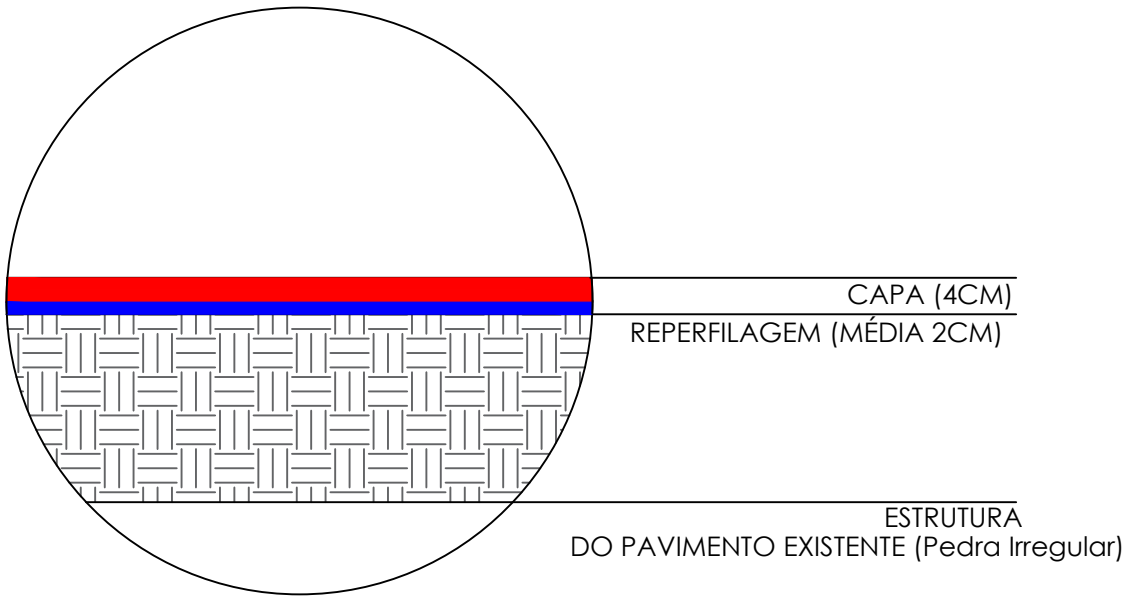

DETALHE SEÇÃO TIPO DE PAVIMENTAÇÃO: REPERFILAGEM + CAPA

Observações

Prancha

PV-02



Pavimentação com CBUQ da Rua Silva Jardim

Administração

ZIANIA MARIA BOLZAN
PREFEITA MUNICIPAL

Resp. Técnico

ENG. CIVIL FELIPE BASSOTTO SKREBSKY
CREA RS 237.125

Detalhes Seções de Pavimentação

Local

Trecho entre a Rua Sete de Setembro e a Avenida Walter Jobim

Data

Março/2022

Escala

S/E

Área

9.900,91m²

Desenho

Felipe Bassotto

55 32766100