


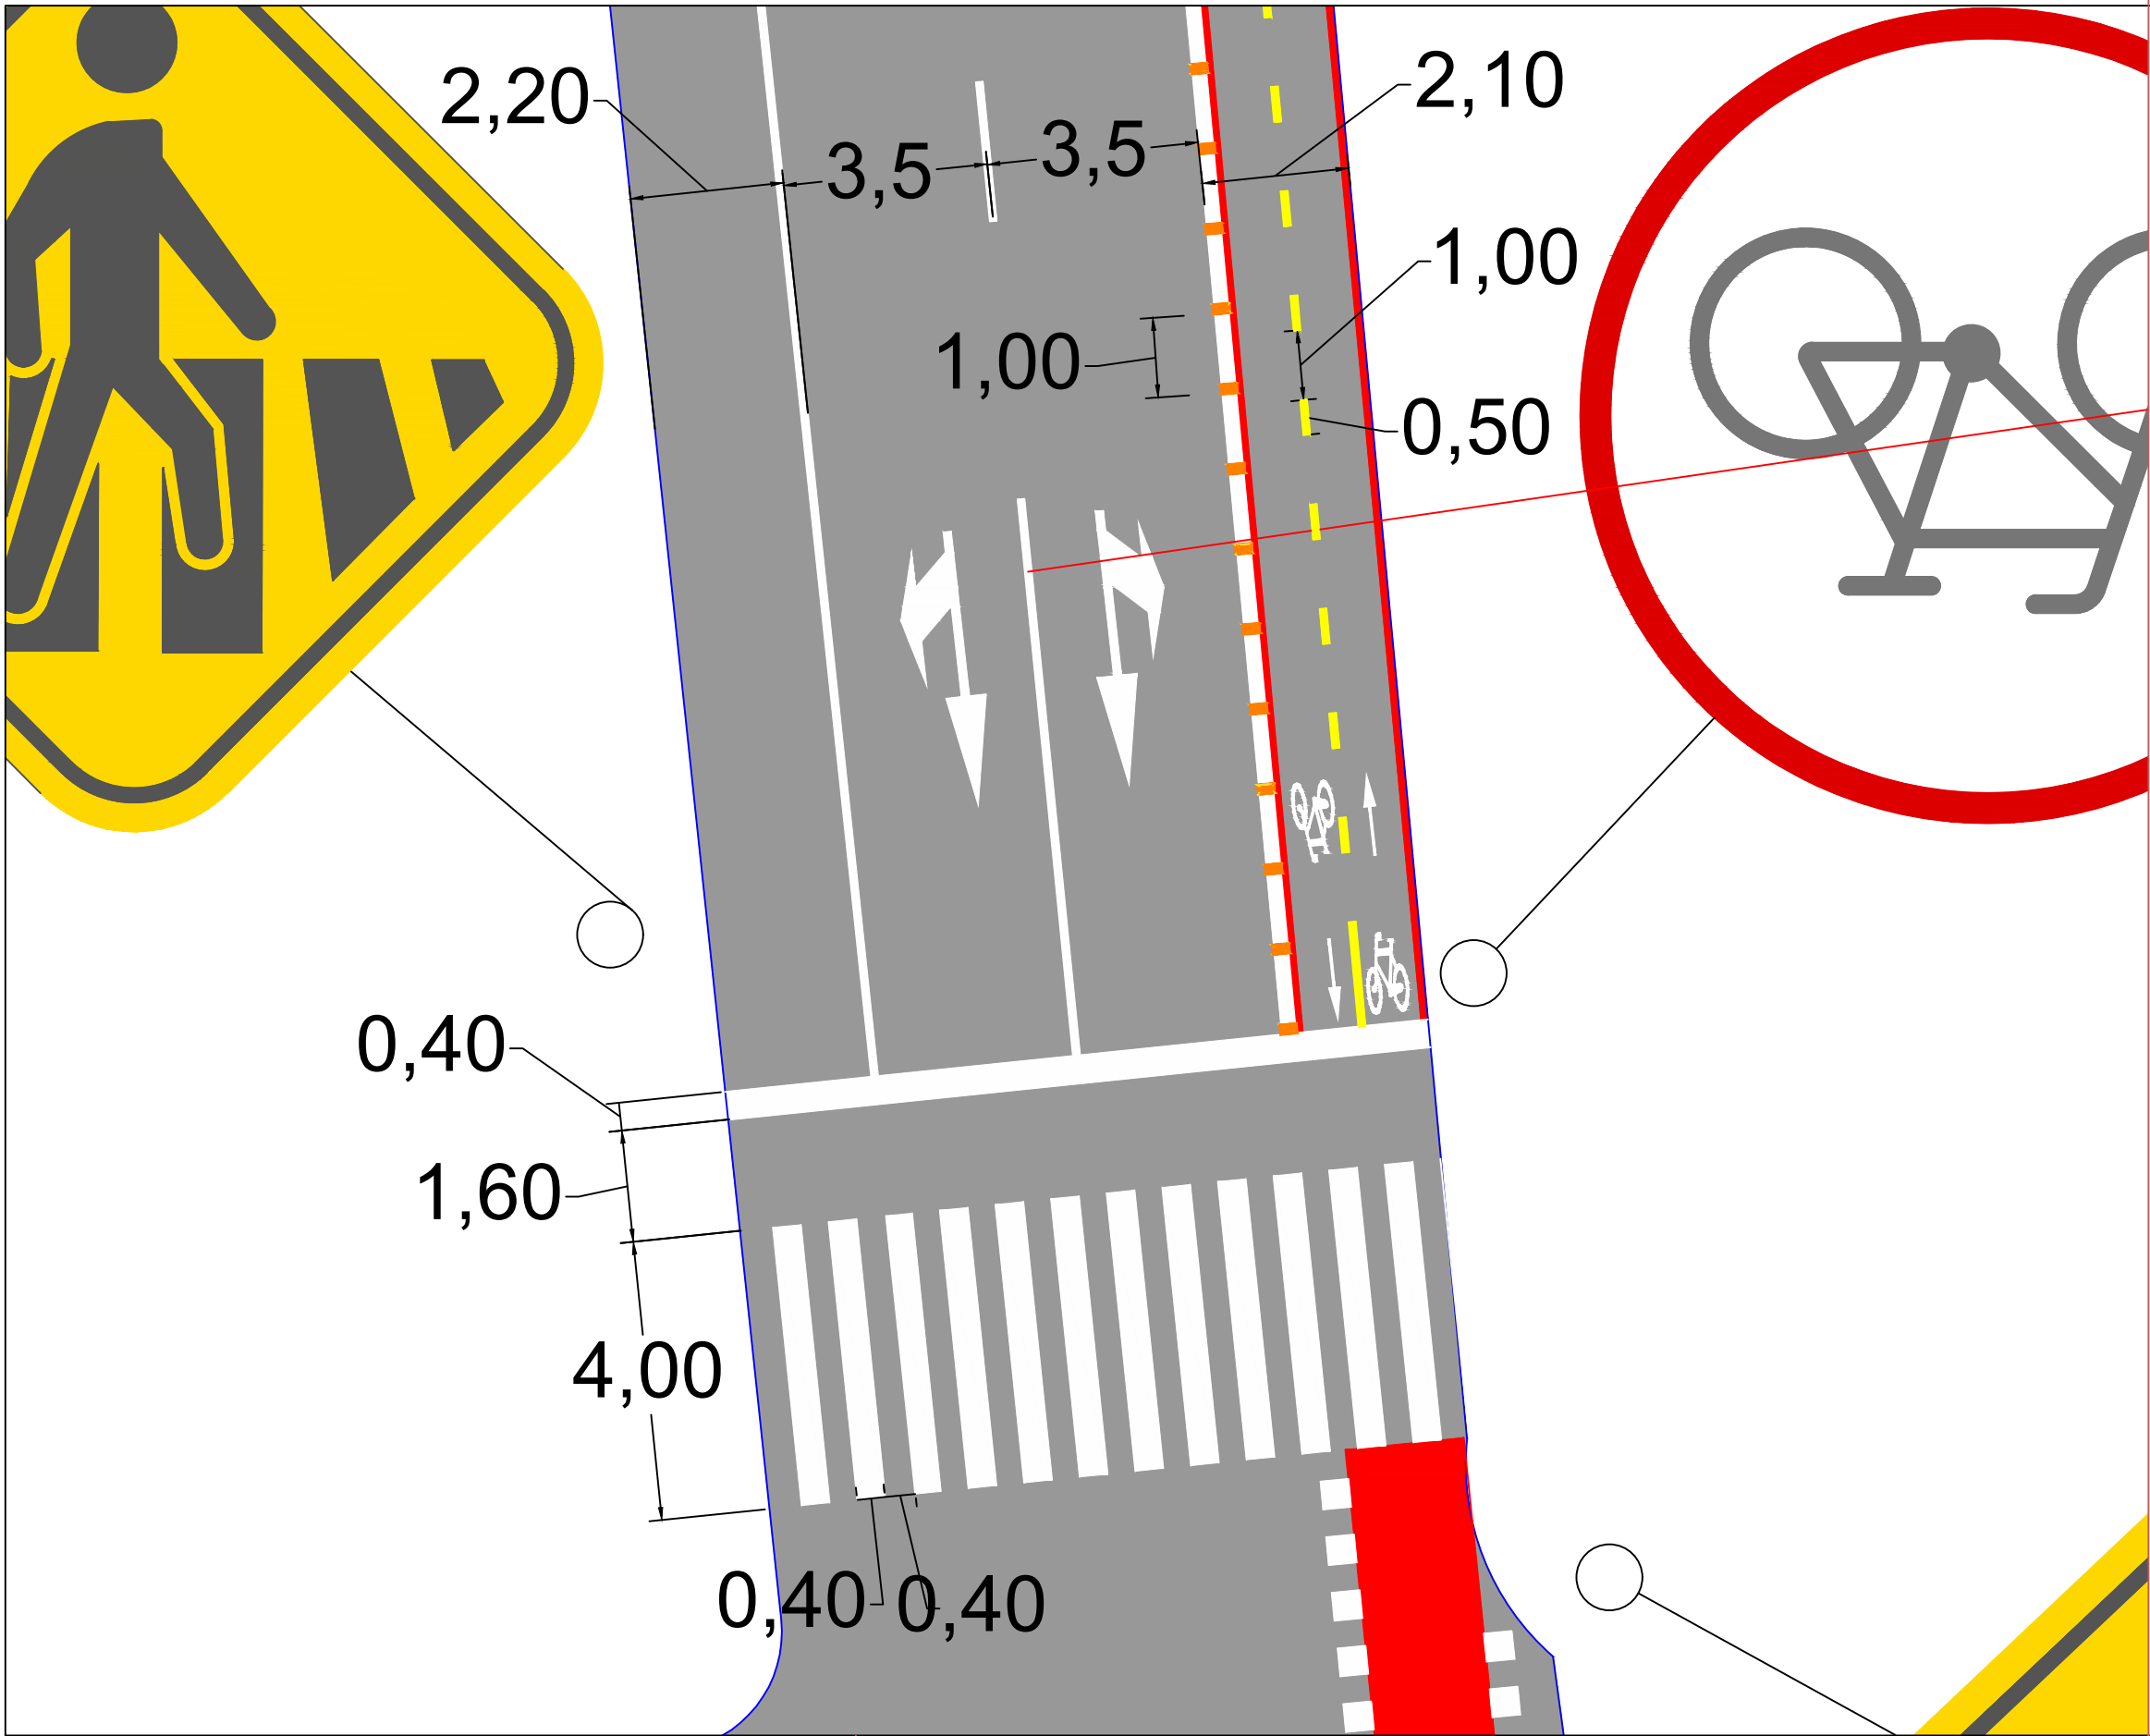

Observações

Prancha

PV-02

Pavimentação com CBUQ da Rua Silva Jardim

Administração

ZIANIA MARIA BOLZAN
PREFEITA MUNICIPAL

Resp. Técnico

ENG. CIVIL FELIPE BASSOTTO SKREBSKY
CREA RS 237.125

Detalhe da Sinalização

Local

Trecho entre a Rua Sete de Setembro e a Avenida Walter Jobim

Data

Março/2022

Escala

1/100

Área

9.900,91m²

Desenho

Felipe Bassotto



55 32766100