


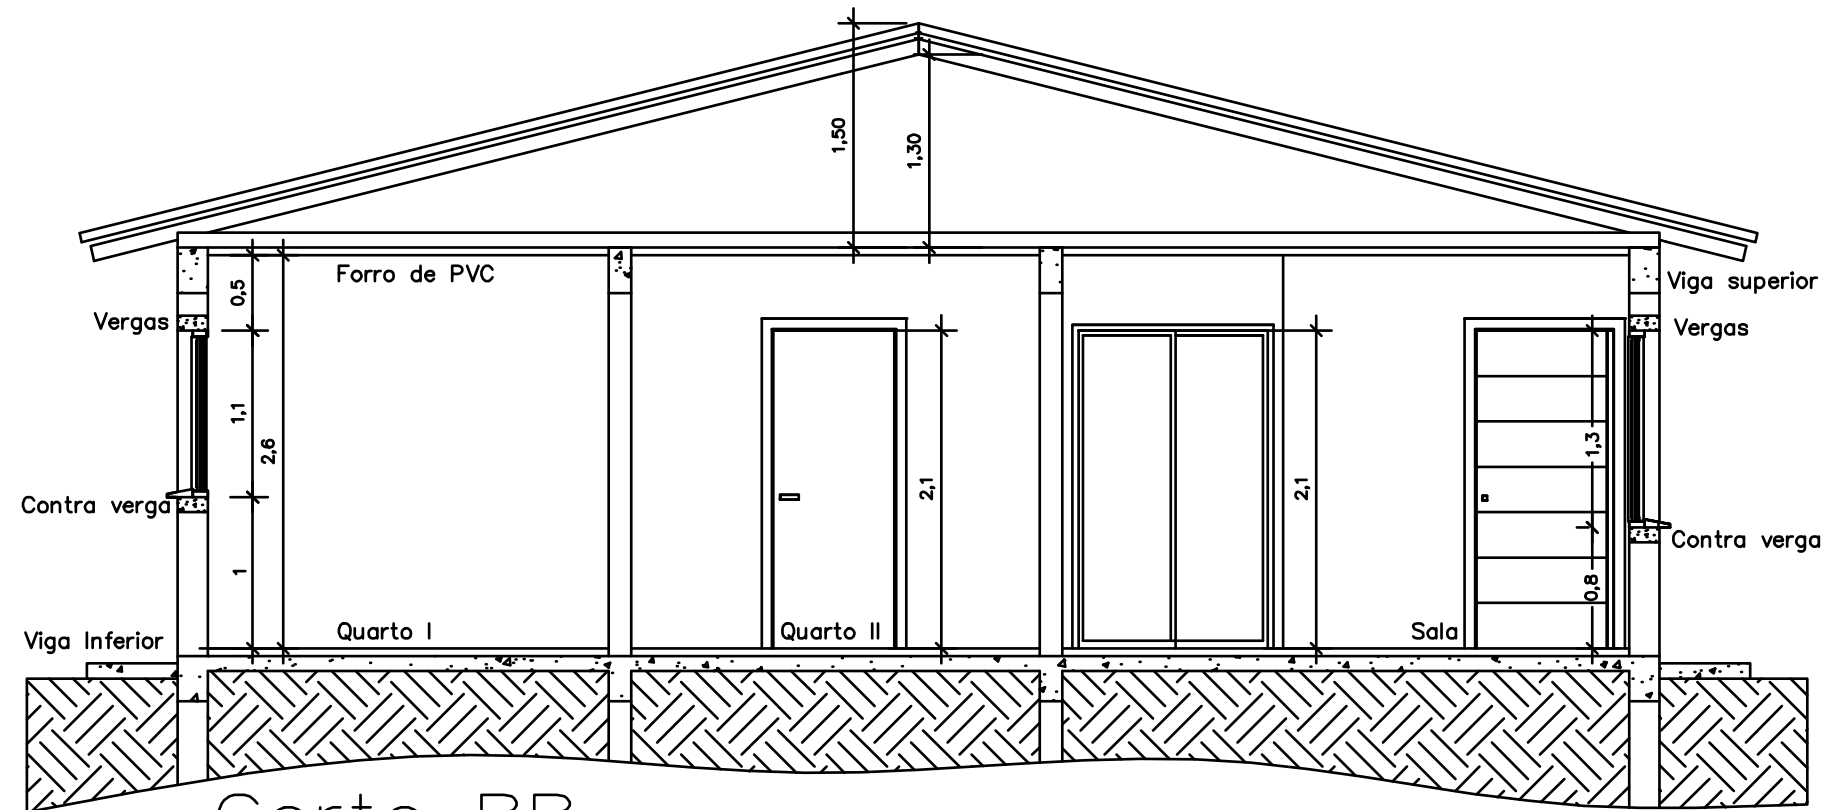

Corte BB
Escala 1/50



Imagem 2
Sem Escala

Área a Construir:	Área Total: 44,05m ²	Data Nov/2025	Escala 1:50	Prancha 04/05
-------------------	------------------------------------	------------------	----------------	------------------