
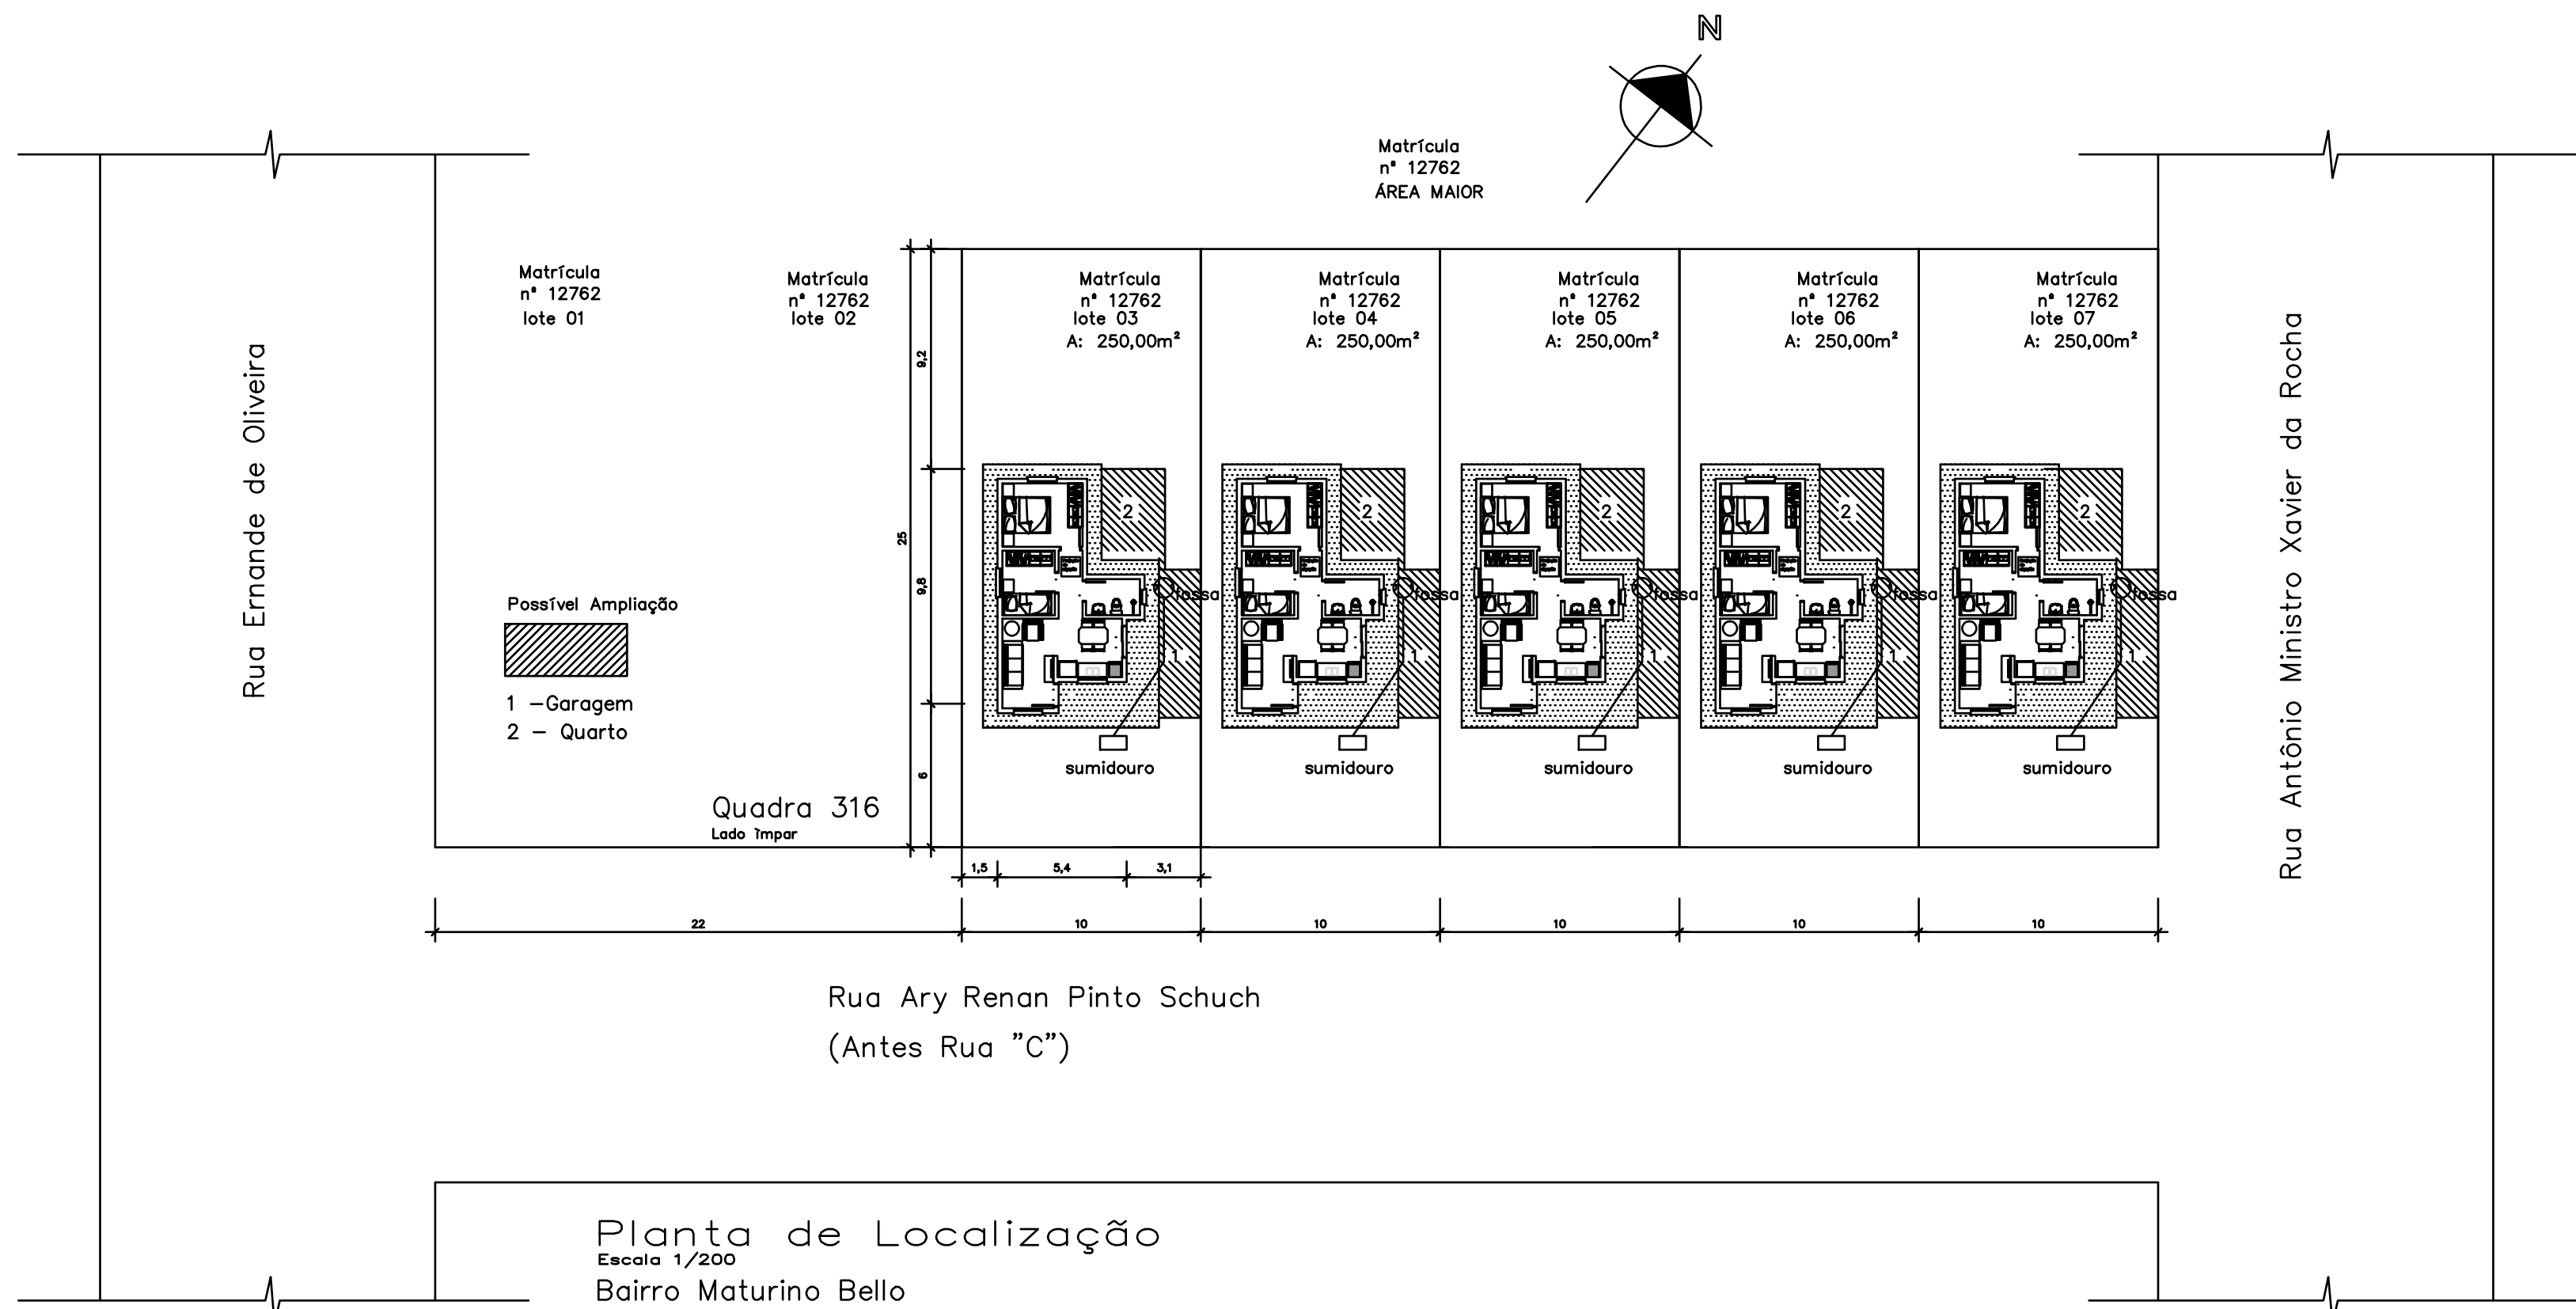
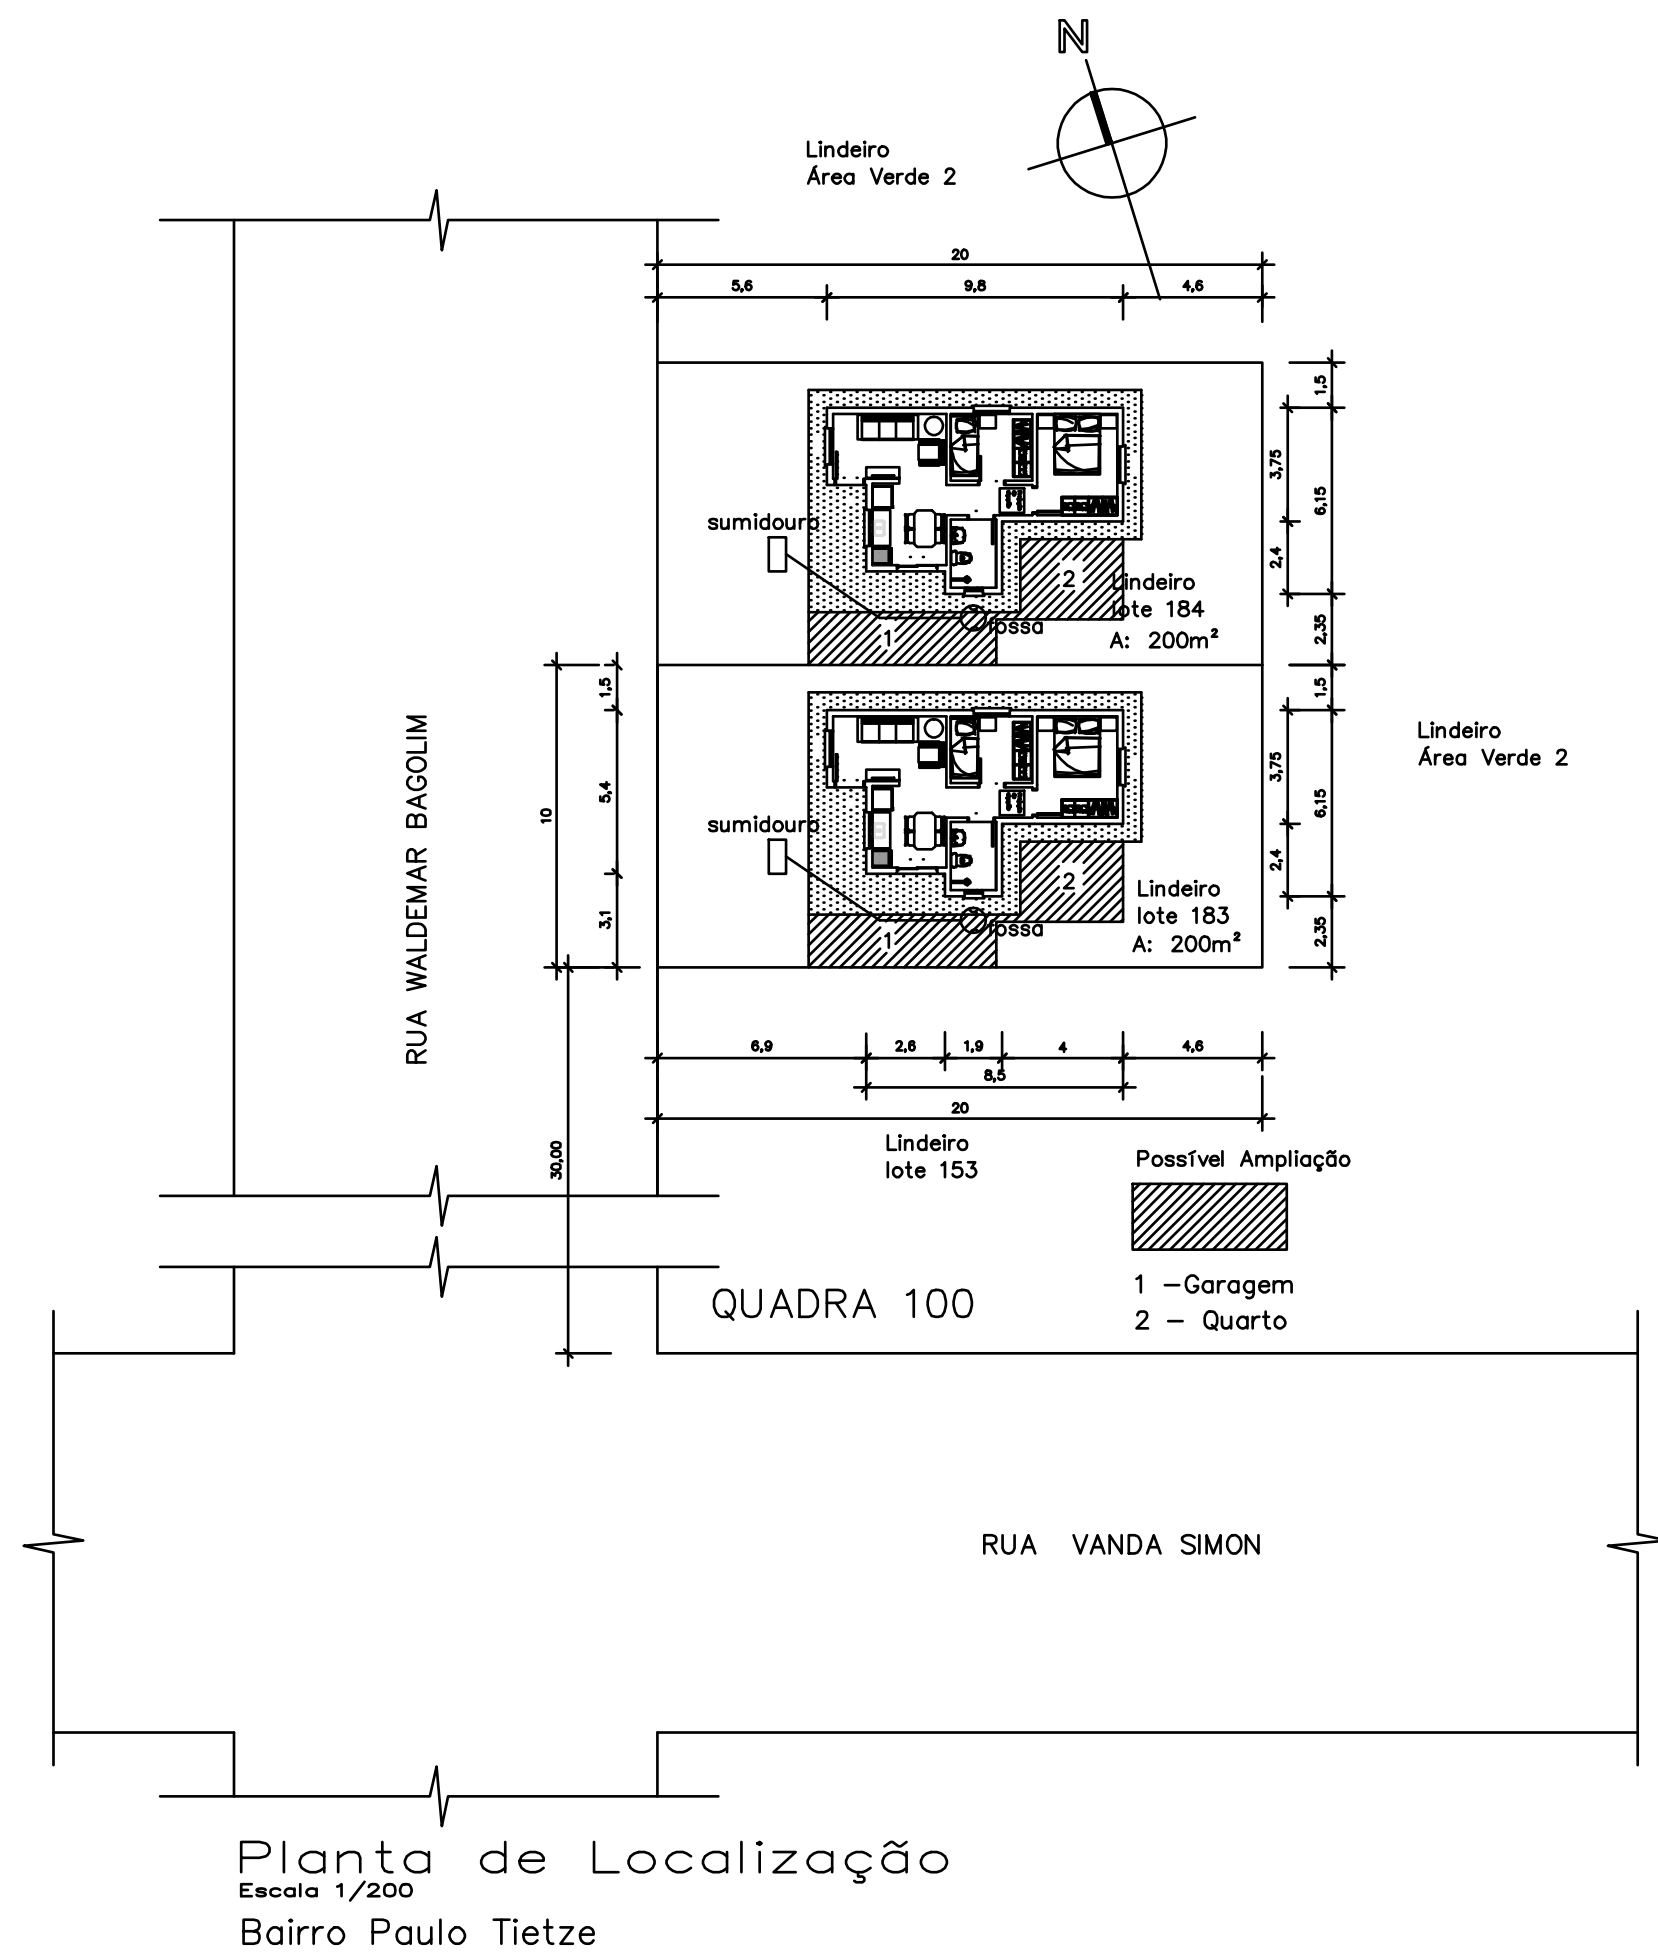


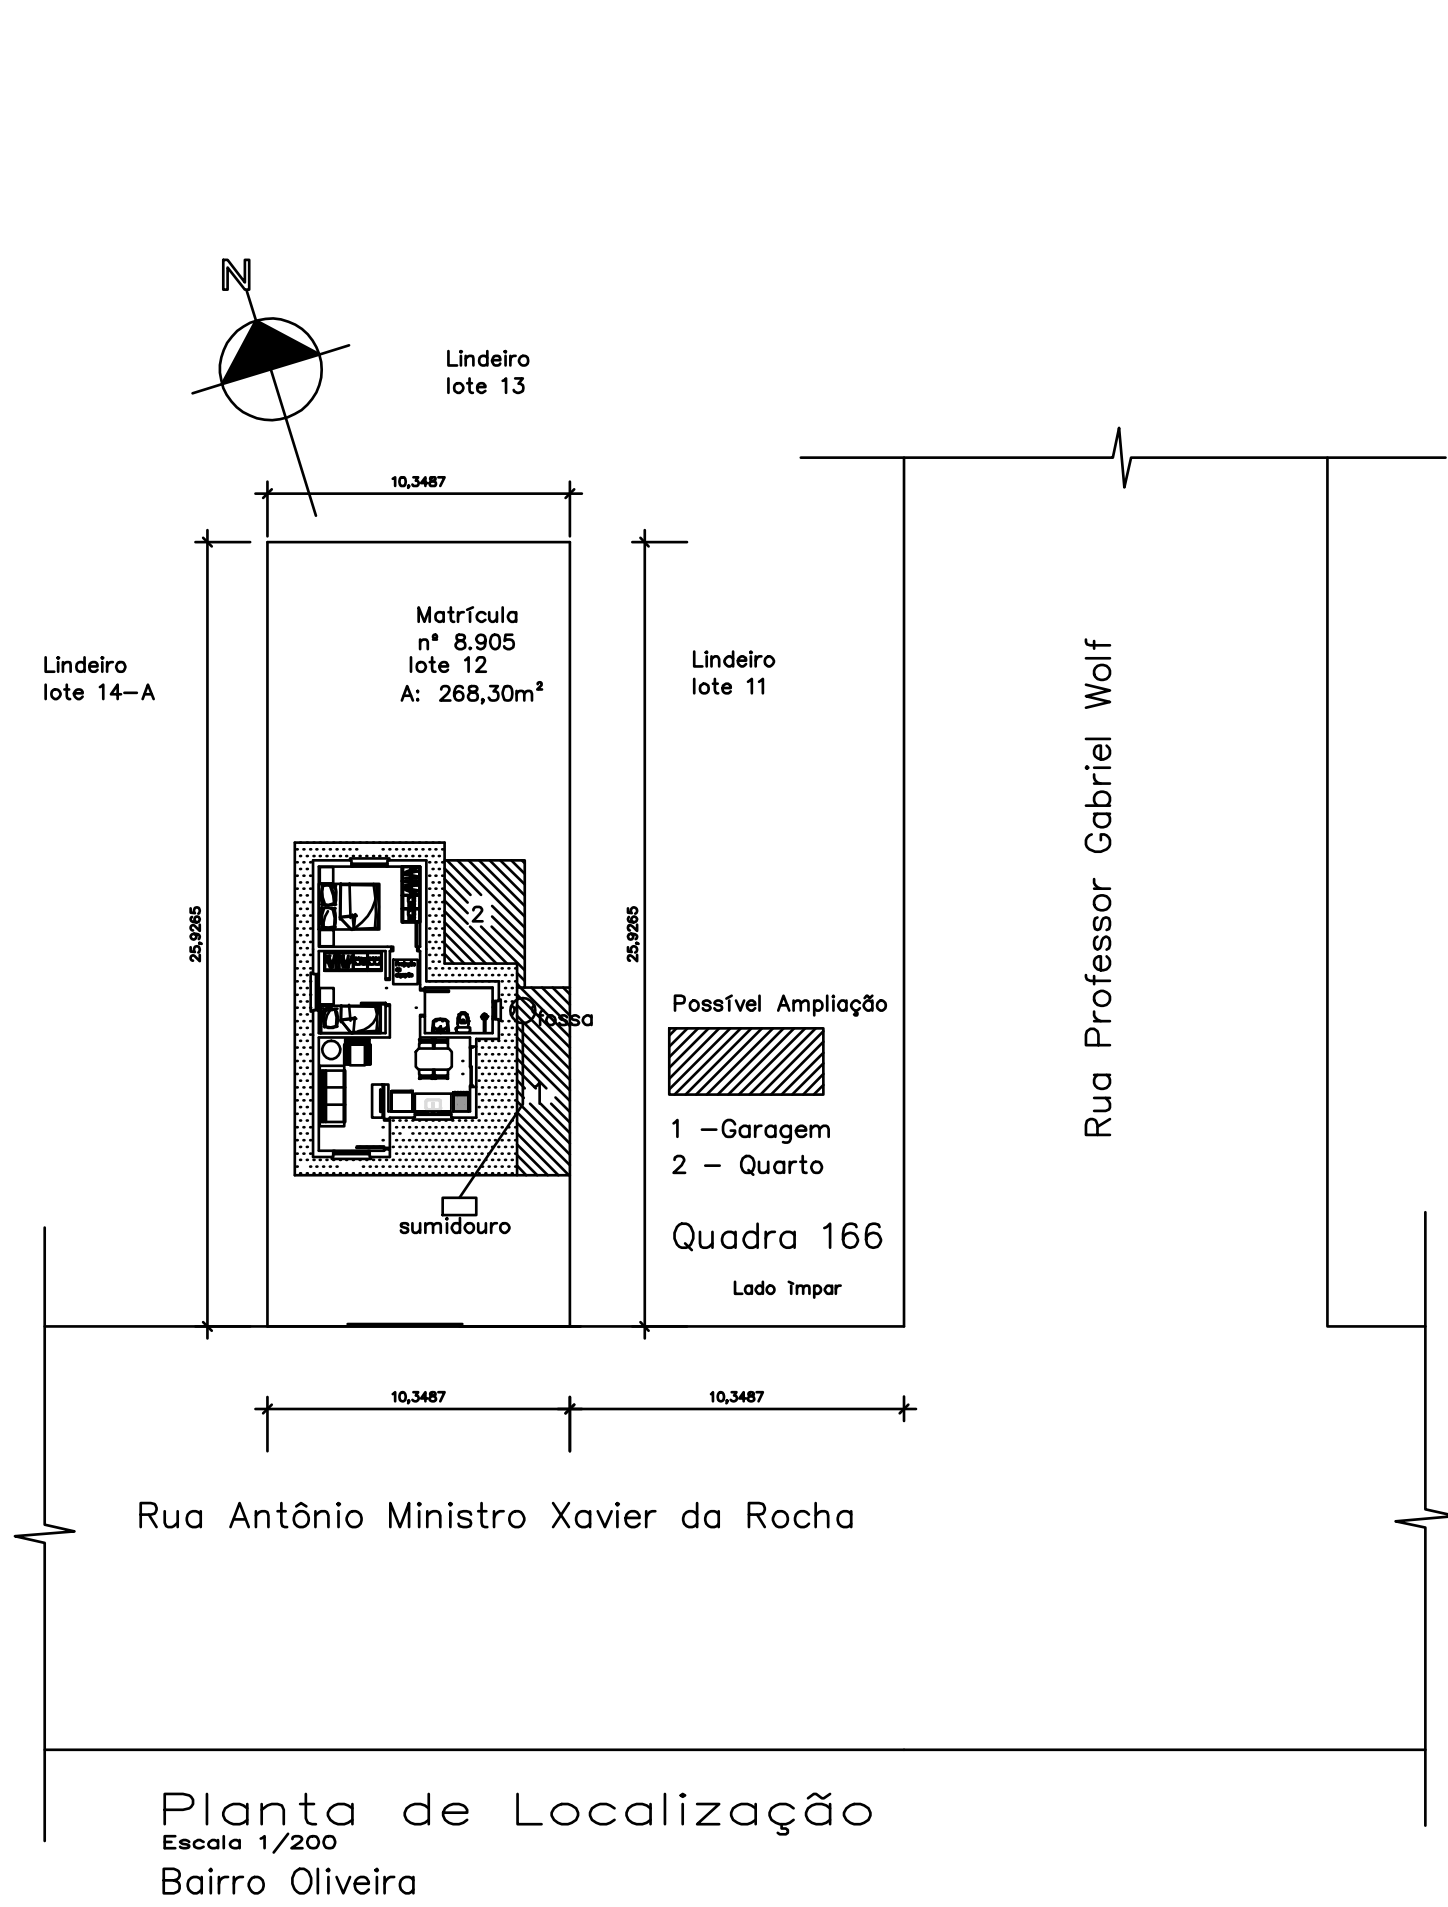

Observações	
PREFEITURA MUNICIPAL SÃO PEDRO DO SUL/RS	
HABITAÇÃO SOCIAL	
Resp. Técnico: Projeto	
FERNANDO PILAR CEZAR PREFEITO MUNICIPAL SÃO PEDRO DO SUL - RS CNPJ: 87.489.910/0001-68	PATRICIA STEIN ARQUITETA E URBANISTA - CAU A36 253-0
PLANTAS DE LOCALIZAÇÃO	
Local	RUA ANTÔNIO MINISTRO XAVIER DA ROCHA- LOTE 12 - QUADRA 166 - BAIRRO OLIVEIRA RUA WALDEMAR BAGOLIM - LOTES 183 E 184 - QUADRA 100 - BAIRRO PAULO TIETZE RUA ARY RENAN PINTO SCHUCH - LOTES 3, 4, 5, 6 E 7 - QUADRA 316 - BAIRRO MATURINO BELLO
Área a Construir:	Área Total: 44,05m²
Data Nov/2025	Escala 1:200
Prancha	01/05