


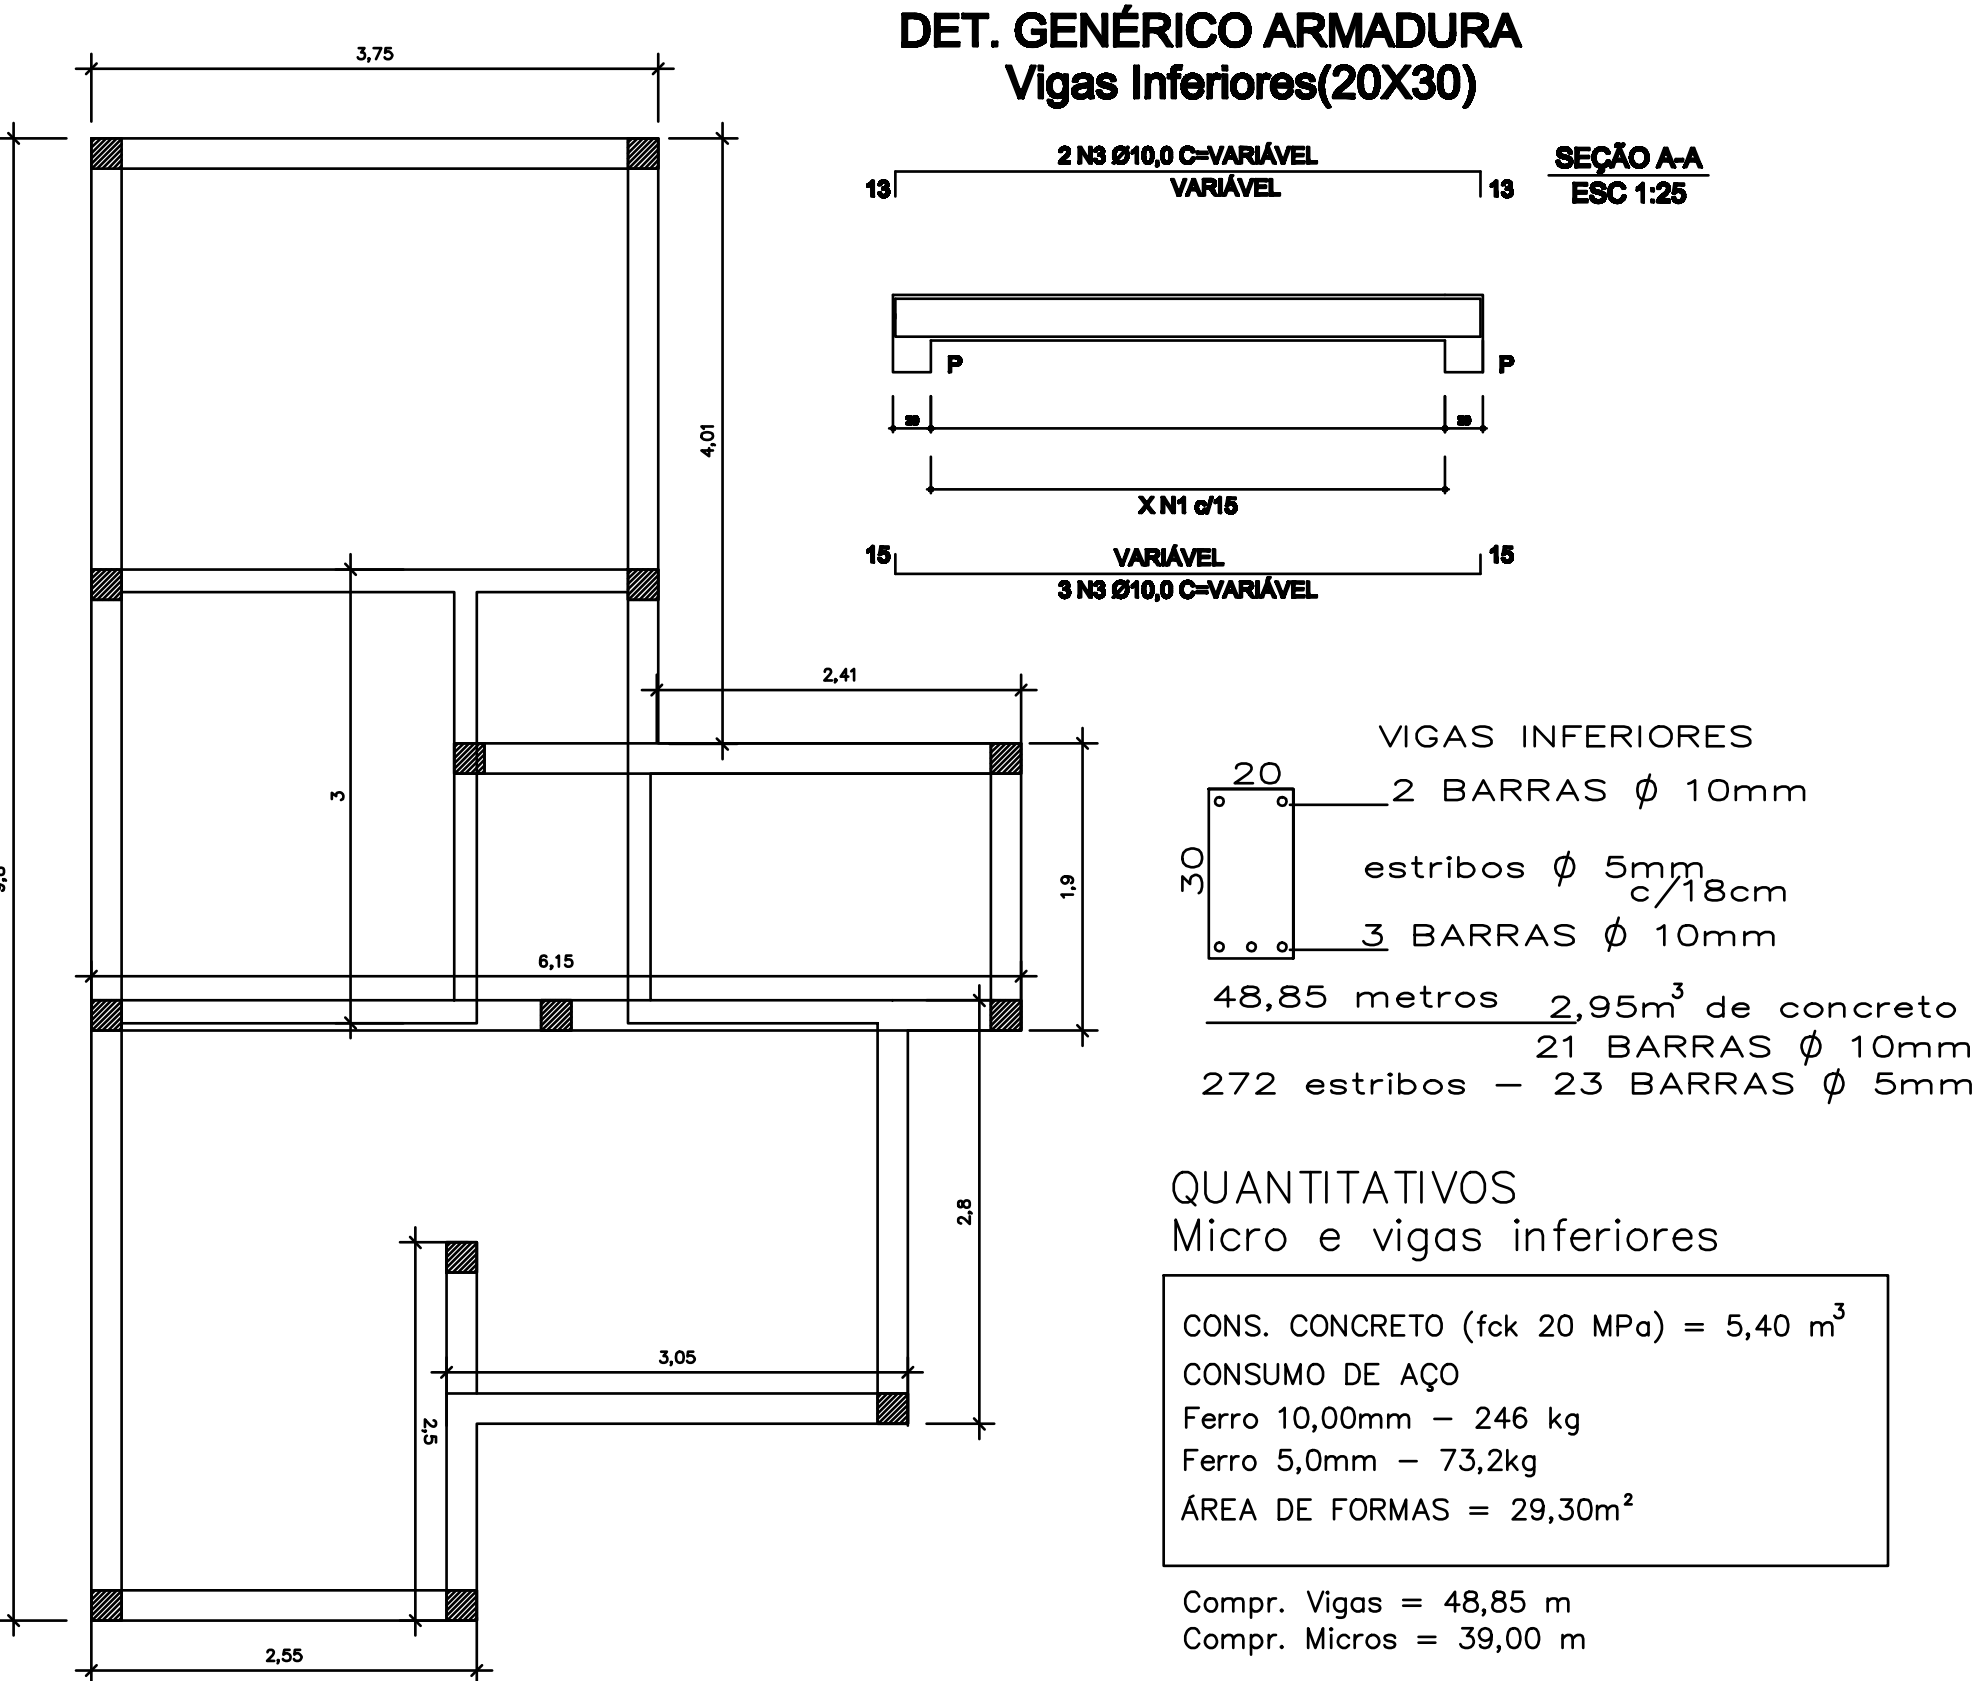

Planta Fundações
Escala 1/50

LEGENDA




MICRO ESTACAS
13 UNIDADES

Ø 20cm

2,45m³ de concreto
13 BARRAS Ø 10mm
96,20kg

195 estribos - 17 BARRAS Ø 5mm
32,0kg

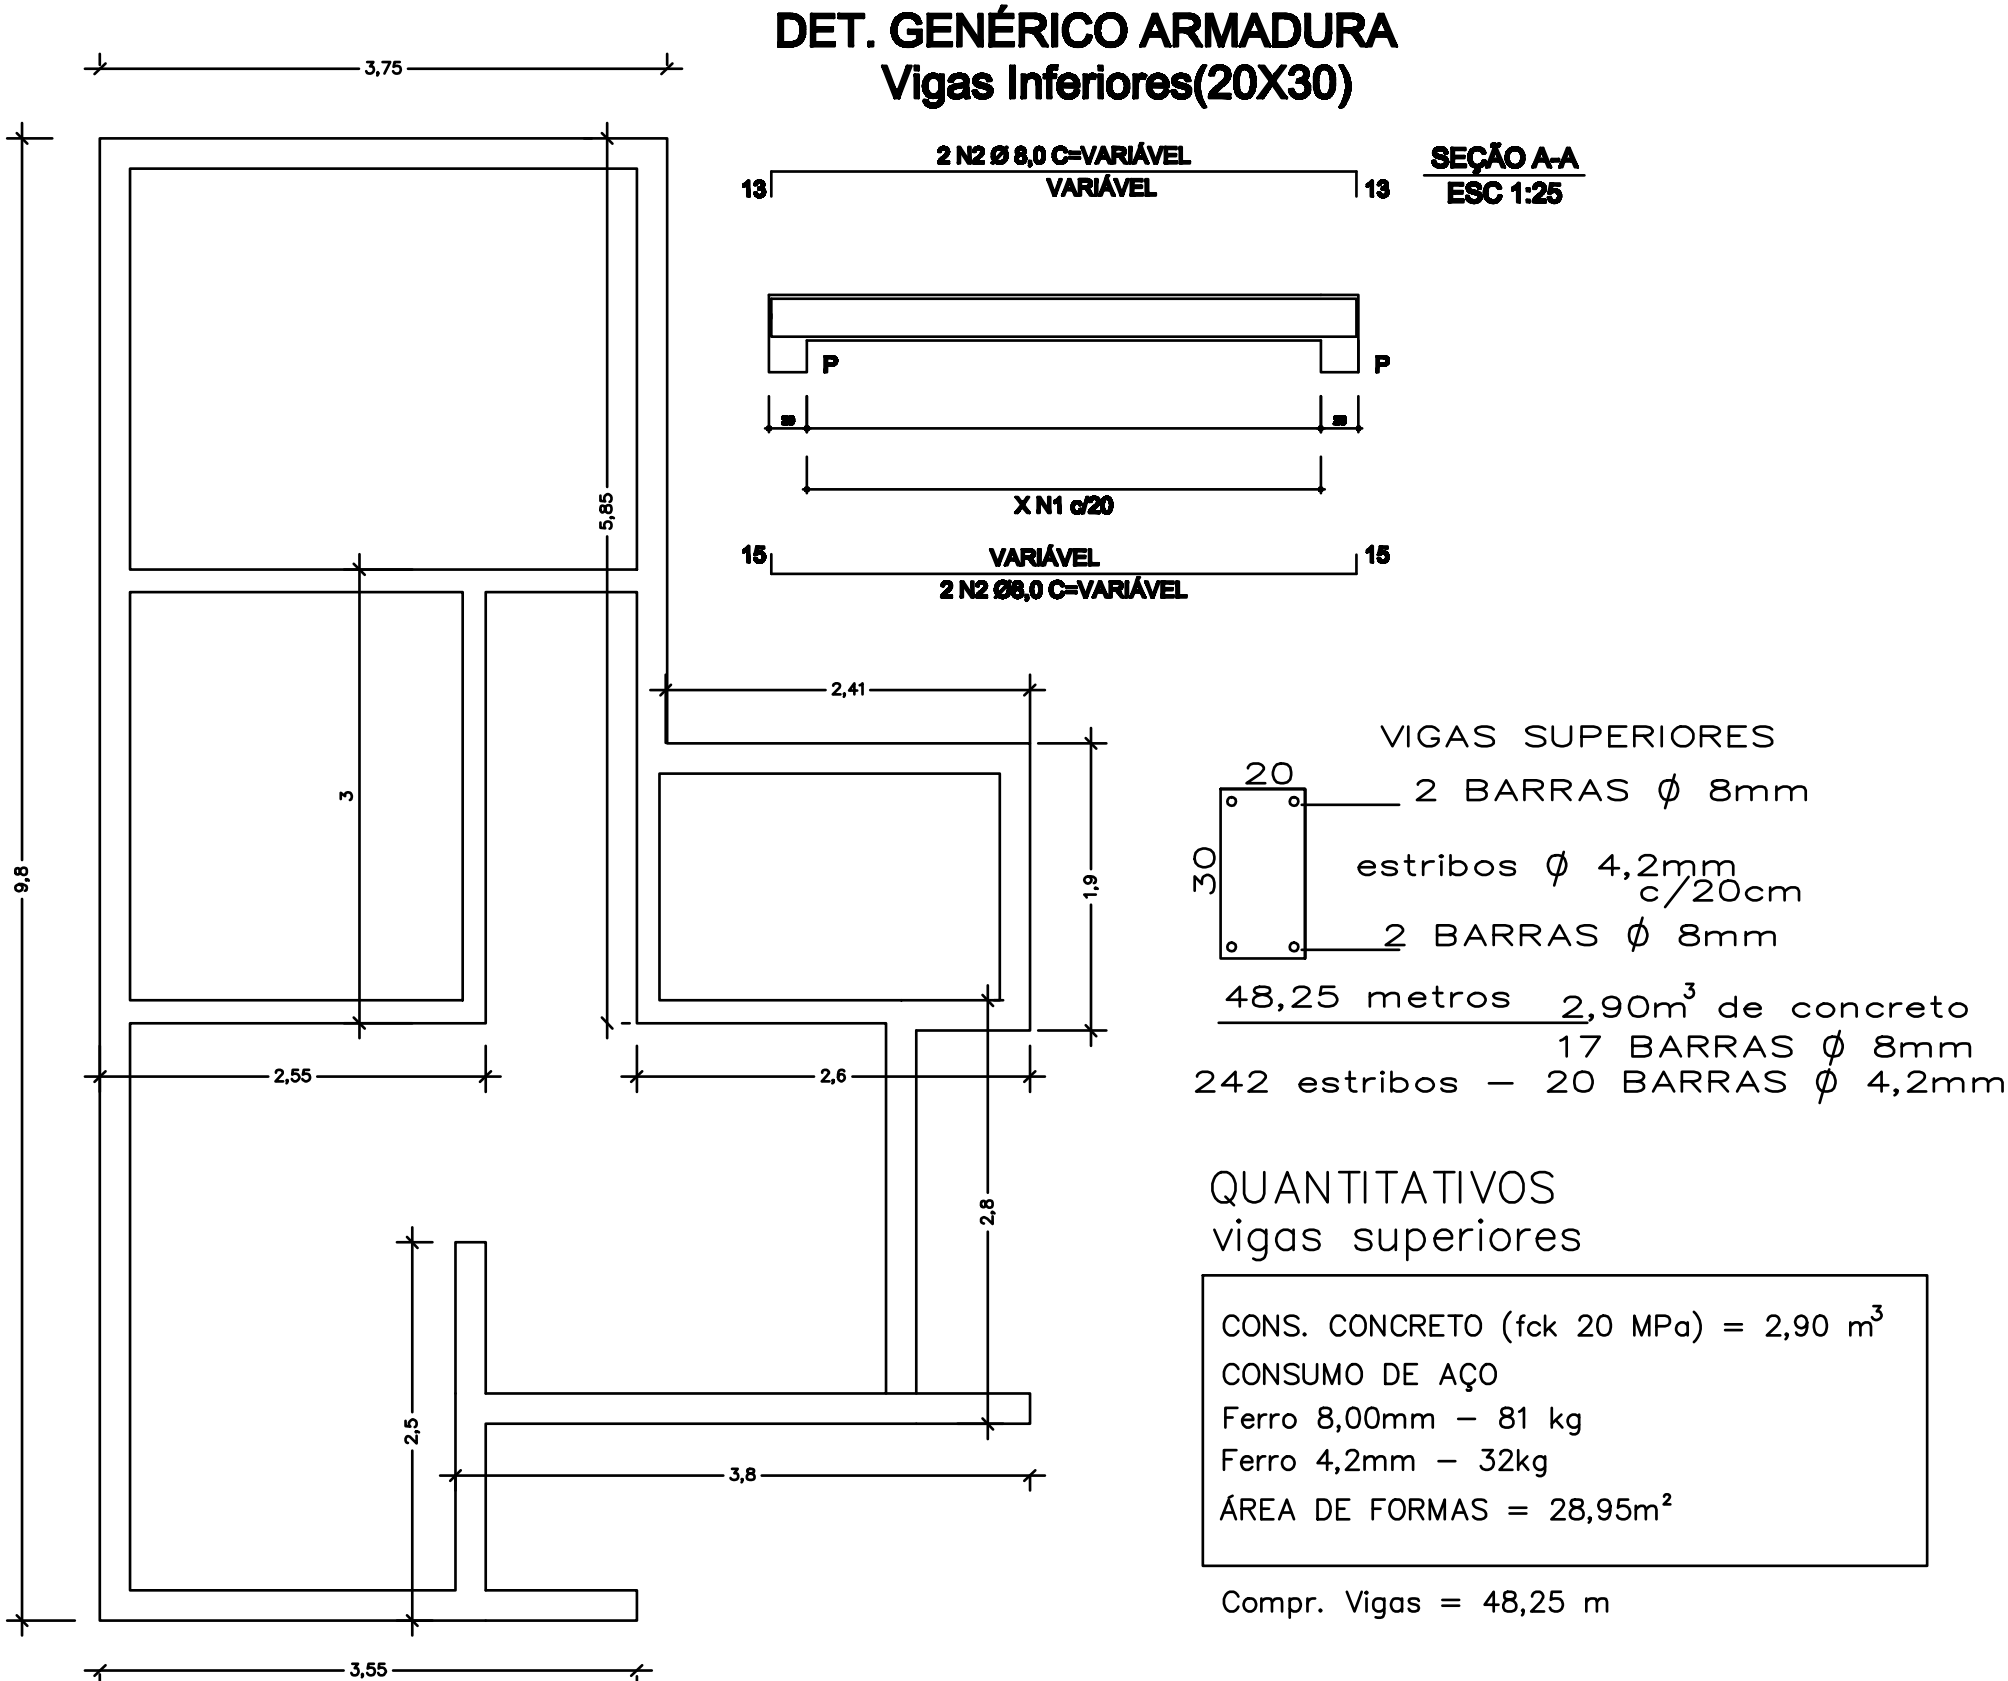

PI Estrutural - Vigas Superiores
Escala 1/50

Observações

PREFEITURA MUNICIPAL
SÃO PEDRO DO SUL/RS

HABITAÇÃO SOCIAL

Resp. Técnico: Projeto

FERNANDO PILAR CEZAR
PREFEITO MUNICIPAL
SÃO PEDRO DO SUL - RS
CNPJ: 87.489.910/0001-68

PATRICIA STEIN
ARQUITETA E URBANISTA - CAU A36 253-0

PROJETO ESTRUTURAL

Local
Local

RUA ANTÔNIO MINISTRO XAVIER DA ROCHA- LOTE 12 - QUADRA 166 - BAIRRO OLIVEIRA
RUA WALDEMAR BAGOLIM - LOTES 183 E 184 - QUADRA 100 - BAIRRO PAULO TIETZE
RUA ARY RENAN PINTO SCHUCH - LOTES 3, 4, 5, 6 E 7 - QUADRA 316 - BAIRRO MATURINO BELLO

Área a Construir:

Área Total:
44,05m²

Data
Nov/2025

Escala
1:50

Prancha
03/05