


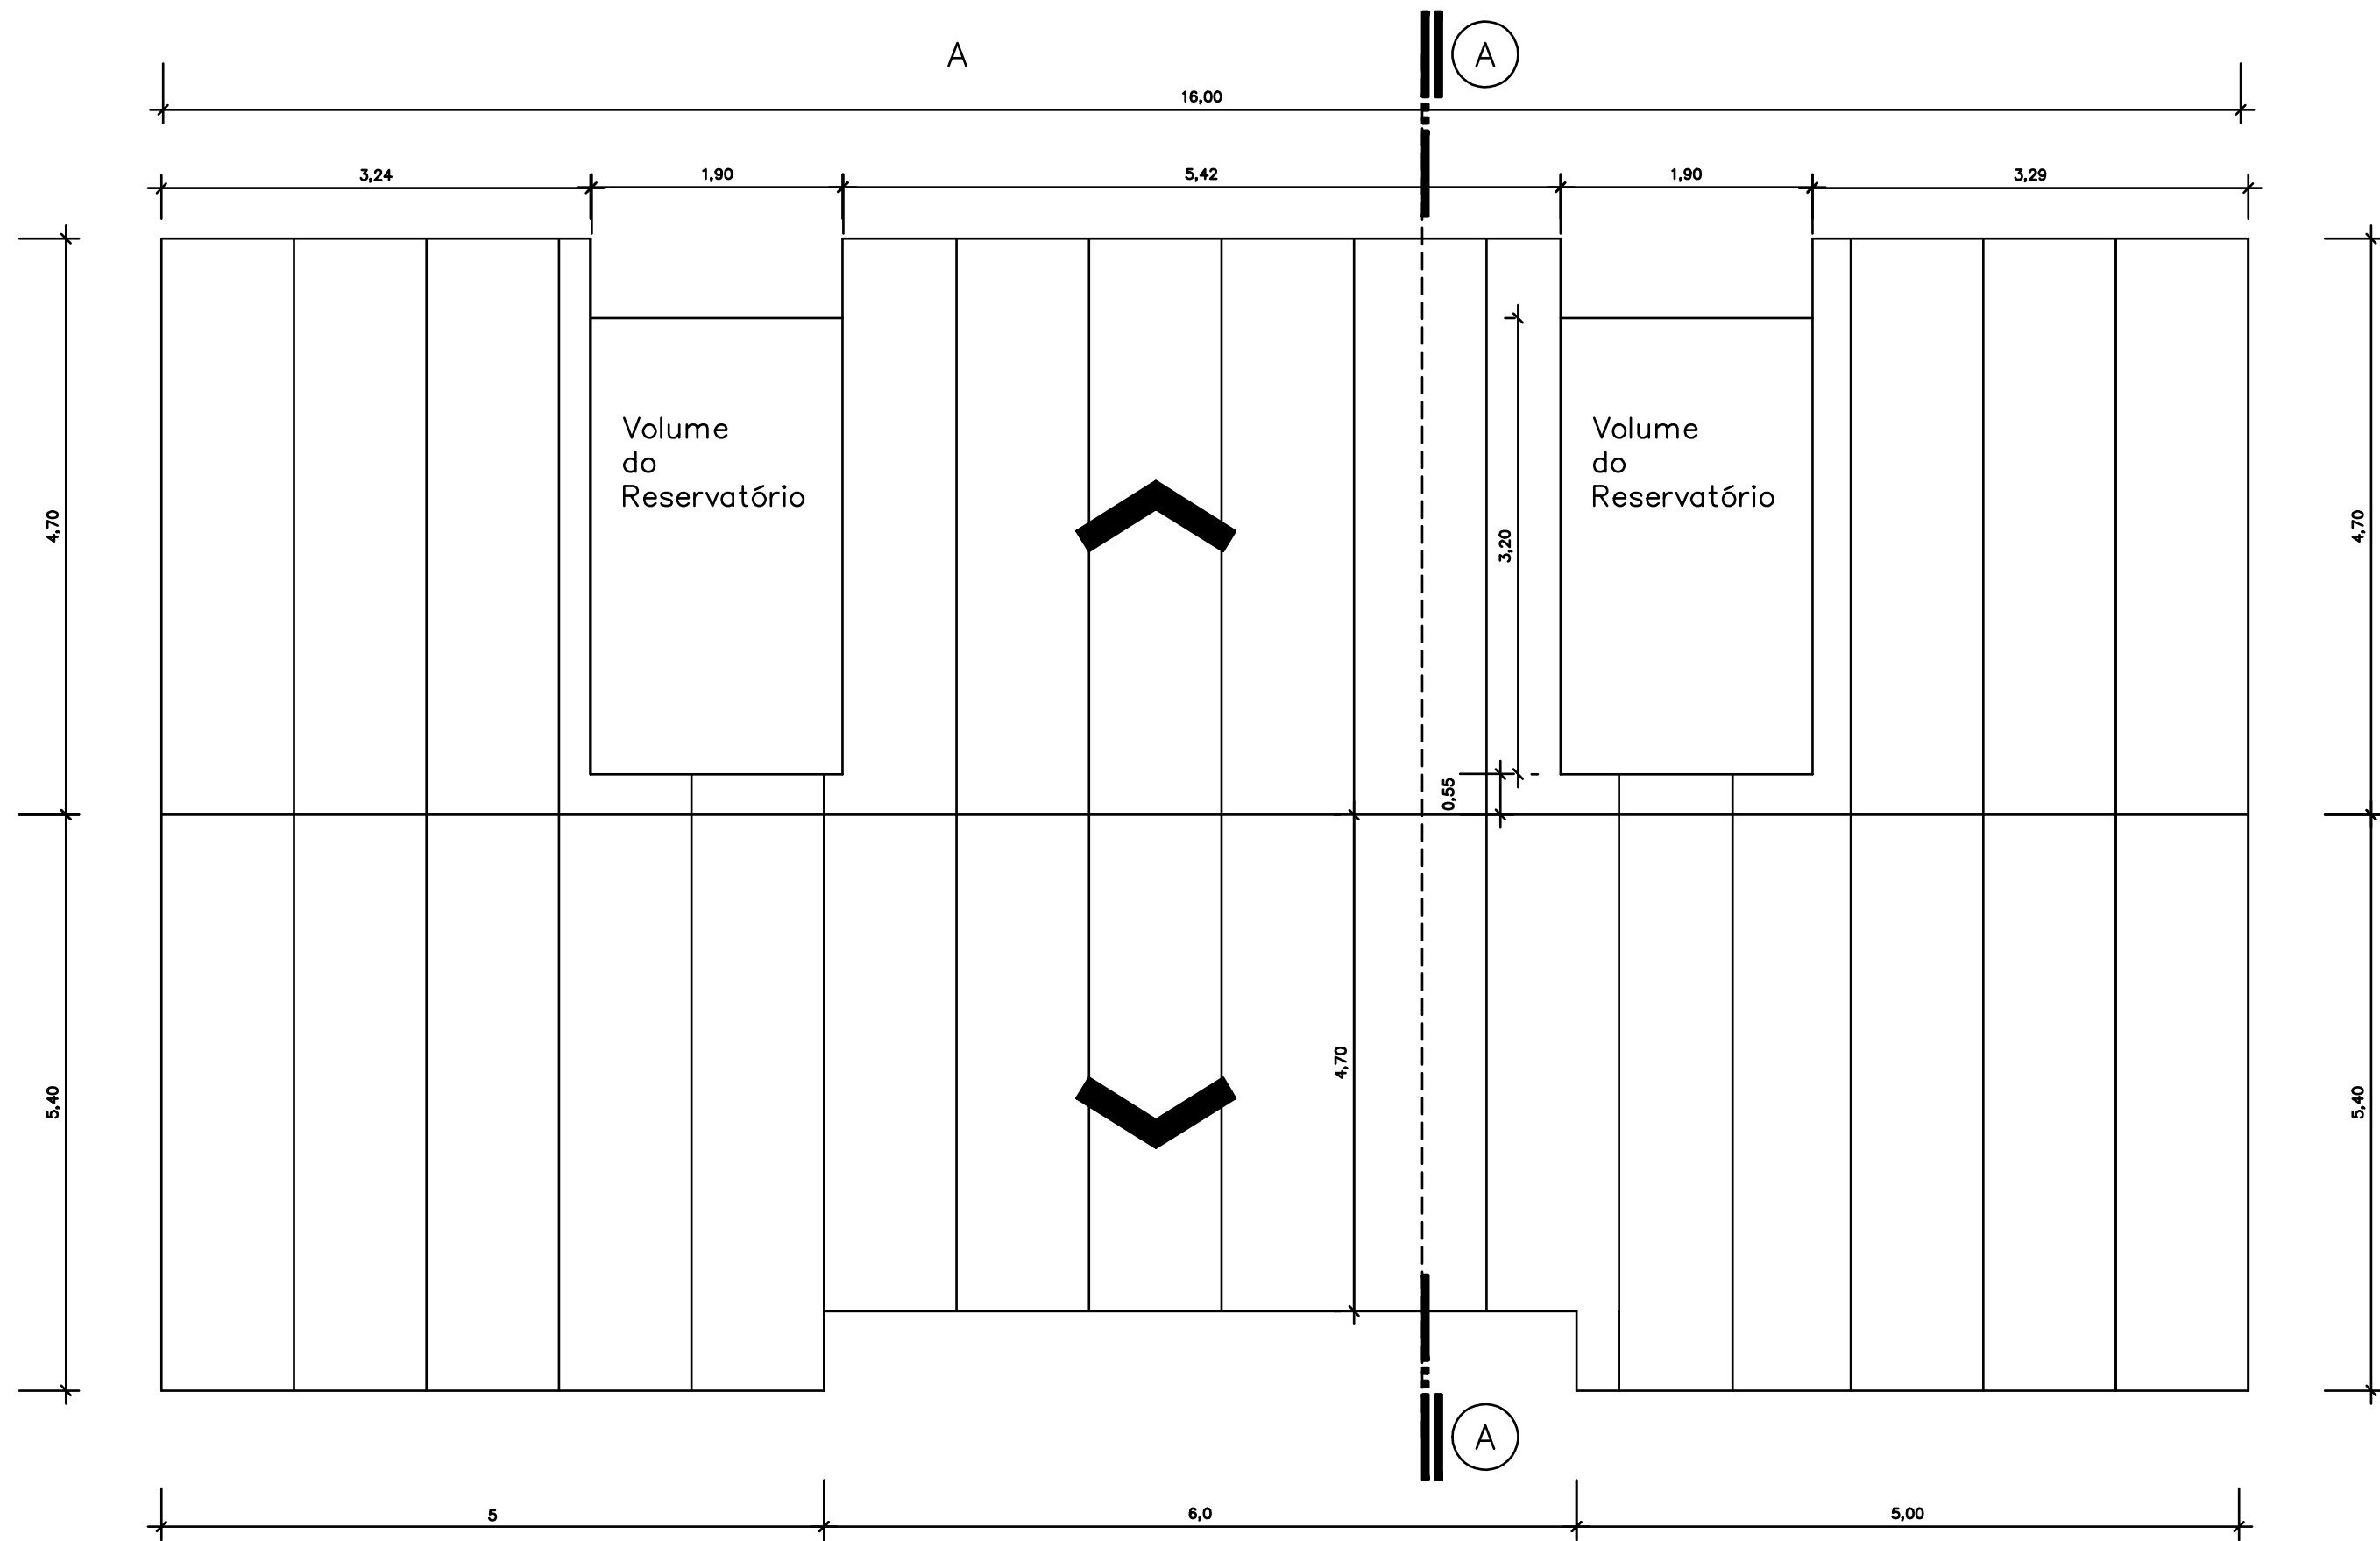

Planta de Cobertura


Escala 1/50

CASA GEMINADA – 43 unidades/86 residências
TELHAS DE ALUZINCO – 149,80m²x43 = 6.441,40m²


Obs.: Comprimentos medidos considerando a inclinação do telhado da unidade residencial tomada por referencia para a elaboração do projeto.
Telhas TP40 fixadas com parafusos com arruelas de borracha, sendo estes tambem amarrados com arame nas extremidades.

TELHAS
11 FOLHAS DE 5,40mX 1.10m
19 FOLHAS DE 4,70 X 1.10m
2 FOLHAS DE 0,55 X 1.10m
17 UNIDADES DE CUMEEIRA DE 1.00m

FIXAÇÃO
RIPAS DE 3X5CM, AFASTADAS 70CM
PARAFUSOS DE FIXAÇÃO E PARAFUSOS DE COSTURA (EMENDAS)

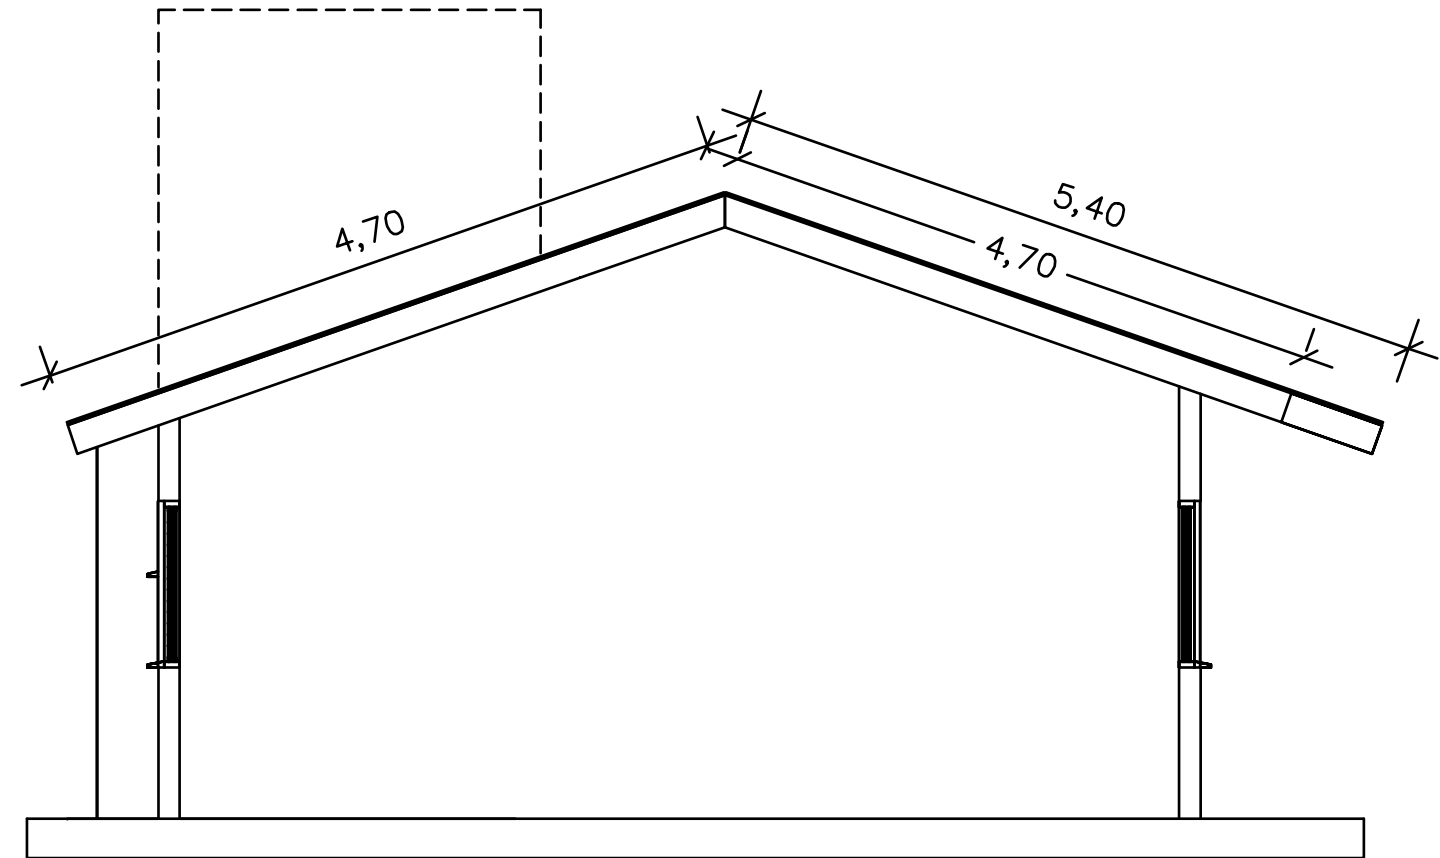

Corte AA
Escala 1/50

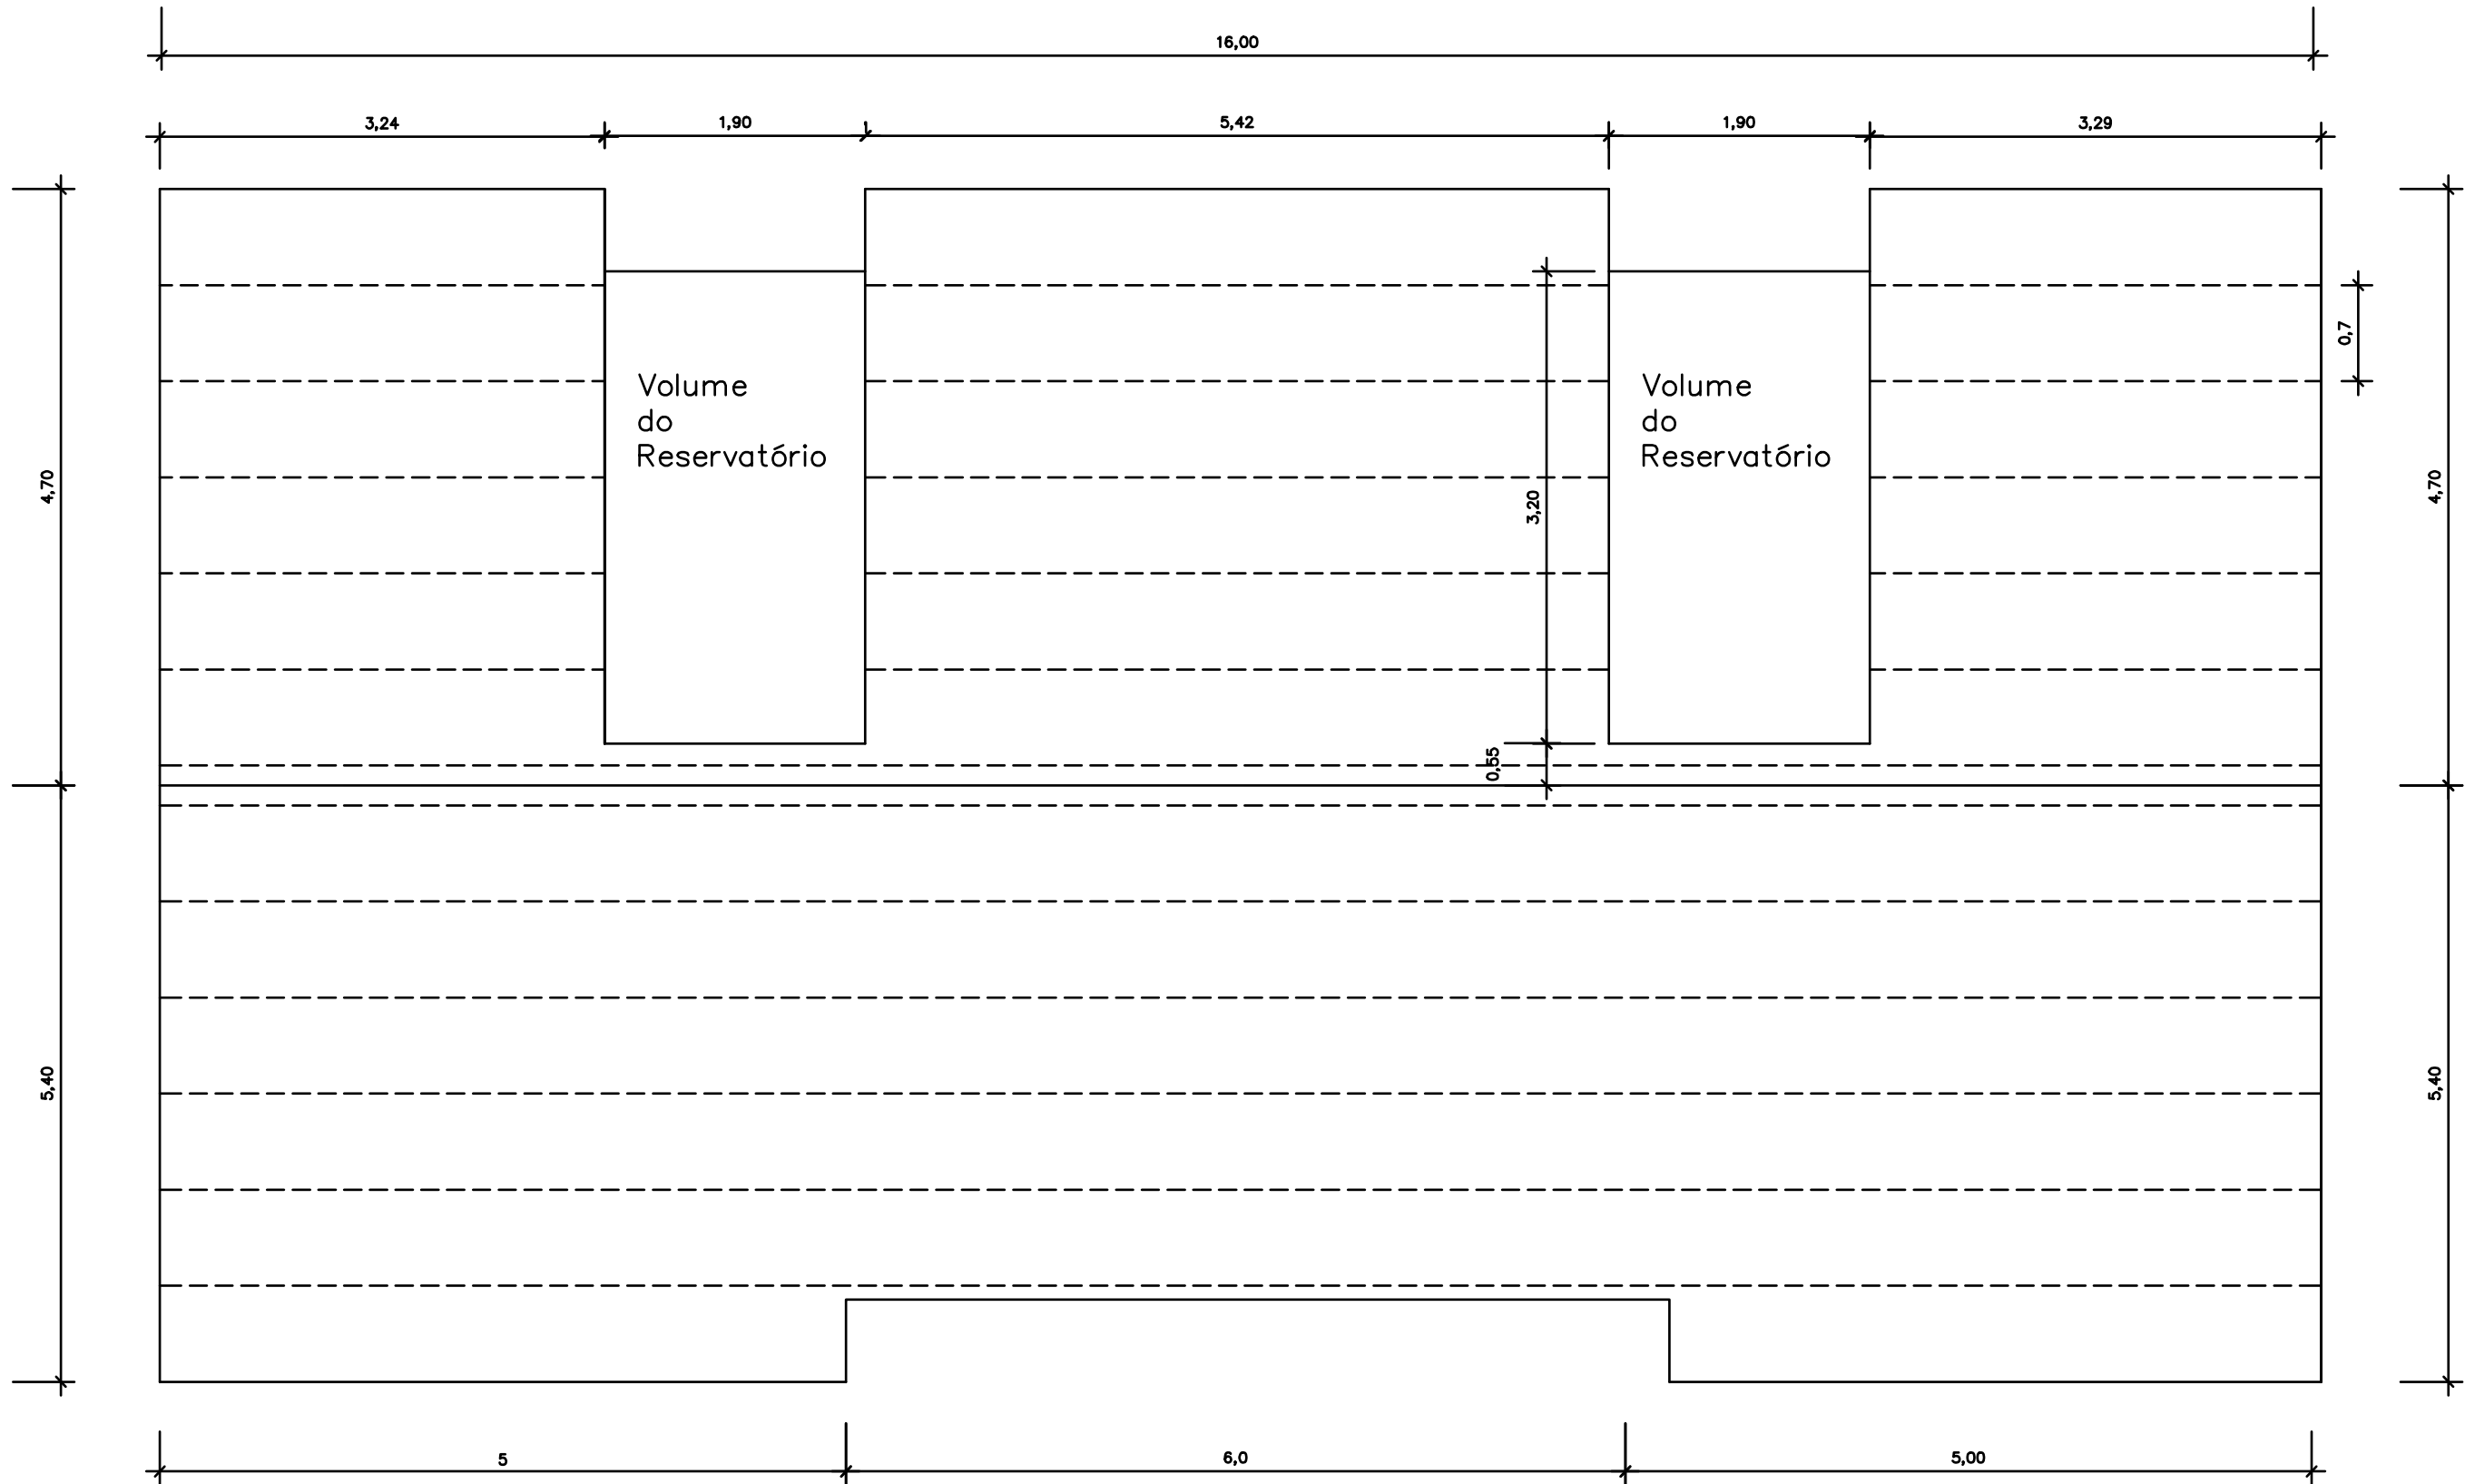


Planta de Cobertura

Escala 1/50

CASA GEMINADA – 2 unidades residenciais
RIPAMENTO – 3,5mx5cm – 175m



Perspectiva
Sem Escala

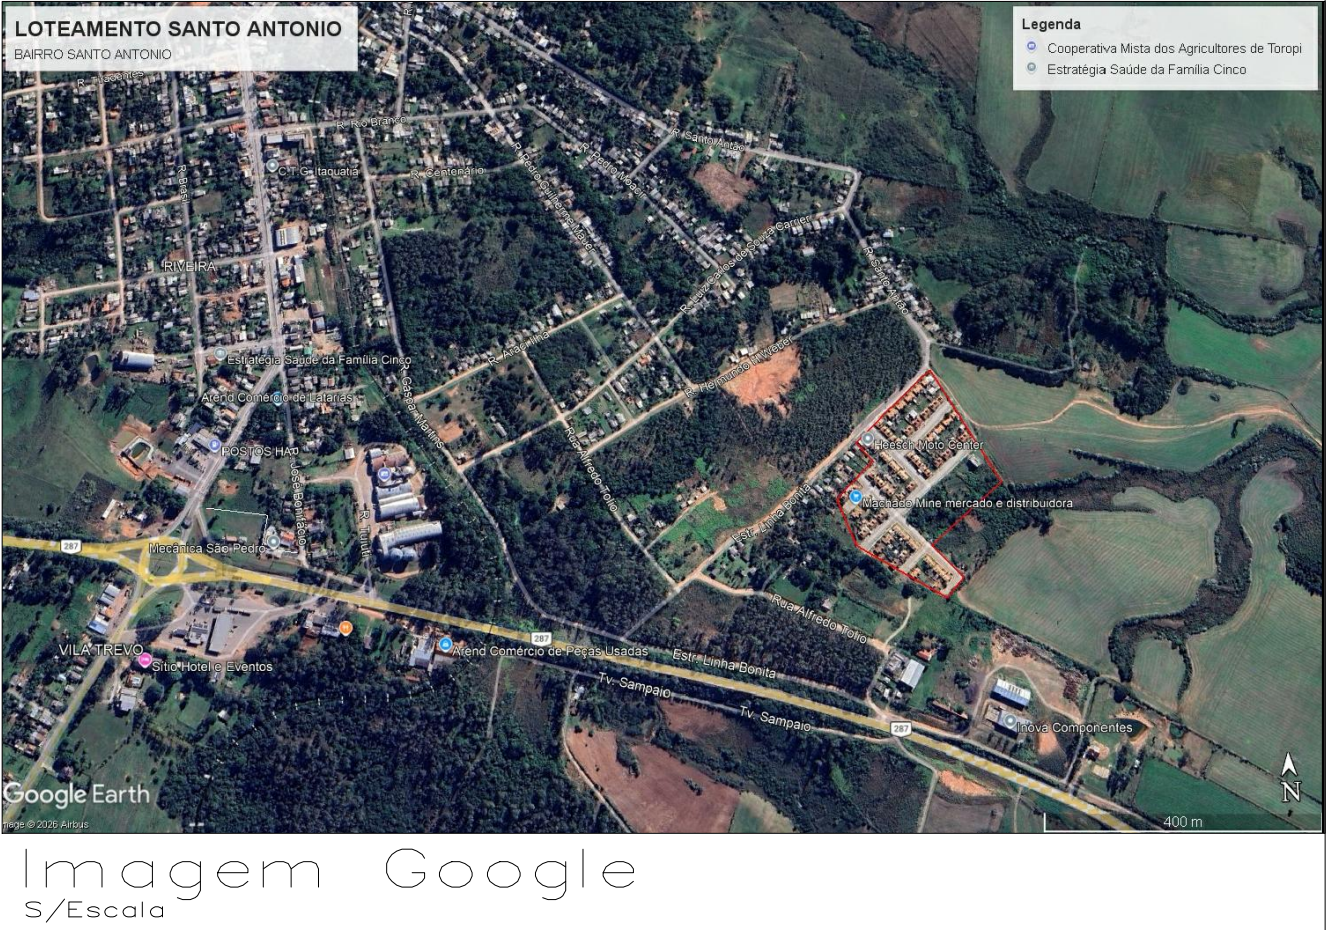

Observações

PREFEITURA MUNICIPAL
SÃO PEDRO DO SUL/RS

TROCA DOS TELHADOS
LOTEAMENTO SANTO
ANTÔNIO

Resp. T
Documento assinado digitalmente
gov.br
PATRICIA STEN
Data: 11/02/2025 13:22:02-0100
Verifique em https://validar.it.gov.br

FERNANDO PILAR CEZAR
PREFEITO MUNICIPAL
SÃO PEDRO DO SUL – RS
CNPJ: 87.489.916/0001-68

PÁTRICIA STEN
ARQUITETA E URBANISTA – CAU A38 253-0

CASAS GEMINADAS

Local
LOTEAMENTO SANTO ANTONIO
BAIRRO SANTO ANTONIO
SÃO PEDRO DO SUL

Área total dos telhados: 7.448,80m² Telhas 833,00m² Cumeeiras

Data
Fev/2026

Escala
1:50

Prancha
02/03