PRODUCED BY AN AUTODESK EDUCATIONAL PRODUCT

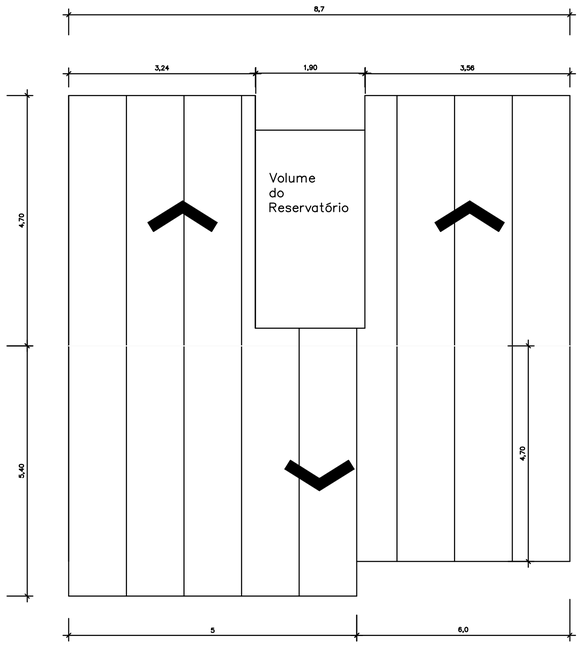

Planta de Cobertura
Escala 1/50

CASA INDIVIDUAL – 12 unidades

TELHAS DE ALUZINCO – 83,95m²X12=1.007,40m²

Obs.: Comprimentos medidos considerando a inclinação do telhado da unidade residencial tomada por referencia para a elaboração do projeto.
Telhas TP40 fixadas com parafusos com arruelas de borracha, sendo estes tambem amarrados com arame nas extremidades.

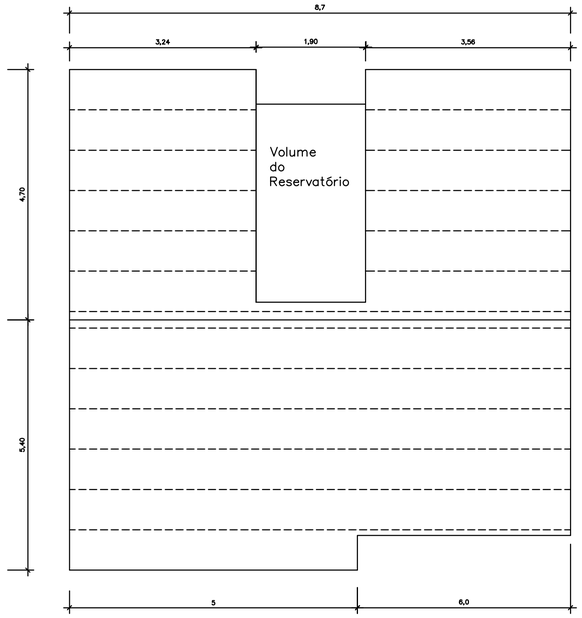

Planta de Cobertura
Escala 1/50

CASA INDIVIDUAL – 1 unidade residencial

RIPAMENTO – 3,5mx5cm – 95,00m

TELHAS 5 FOLHAS DE 5,40mX 1.10m
12 FOLHAS DE 4,70 X 1.10m
1 FOLHAS DE 0,55 X 1.10m

9 UNIDADES DE CUMEEIRA DE 1.00m

FIXAÇÃO
RIPAS DE 3X5, AFASTADAS 70CM
PARAFUSOS DE FIXAÇÃO E PARAFUSOS DE COSTURA (EMENDAS)

Imagem Google
S/Escala

Imagem Google Earth – Casas Geminadas
Sem Escala

Imagem Google Earth – Fundos
Sem Escala

Imagem Google Earth
Casa Individual
Sem Escala

Observações

PREFEITURA MUNICIPAL
SÃO PEDRO DO SUL/RS

TROCA DOS TELHADOS
LOTEAMENTO SANTO ANTÔNIO

FERNANDO PILAR CEZAR:54757207034
Assinado de forma digital por FERNANDO PILAR CEZAR:54757207034
Dados: 2026.02.25 08:46:50 -03'00'

FERNANDO PILAR CEZAR
PREFEITO MUNICIPAL
SÃO PEDRO DO SUL – RS
CNPJ: 87.489.910/0001-68

Resp. Técn
gov.br
Documento assinado digitalmente
PATRICIA STEIN
Data: 11/02/2026 13:12:22-0300
Verifique em https://validar.iti.gov.br

PATRICIA STEIN
ARQUITETA E URBANISTA – CAU A36 253-0

CASA INDIVIDUAL

Local
LOTEAMENTO SANTO ANTÔNIO
BAIRRO SANTO ANTÔNIO
SÃO PEDRO DO SUL

Área total dos telhados:	7.448,80m² Telhas 833,00m² Cumeeiras	Data Fev/2026	Escala 1:50	Prancha 03/03

PRODUCED BY AN AUTODESK EDUCATIONAL PRODUCT
PRODUCED BY AN AUTODESK EDUCATIONAL PRODUCT
PRODUCED BY AN AUTODESK EDUCATIONAL PRODUCT