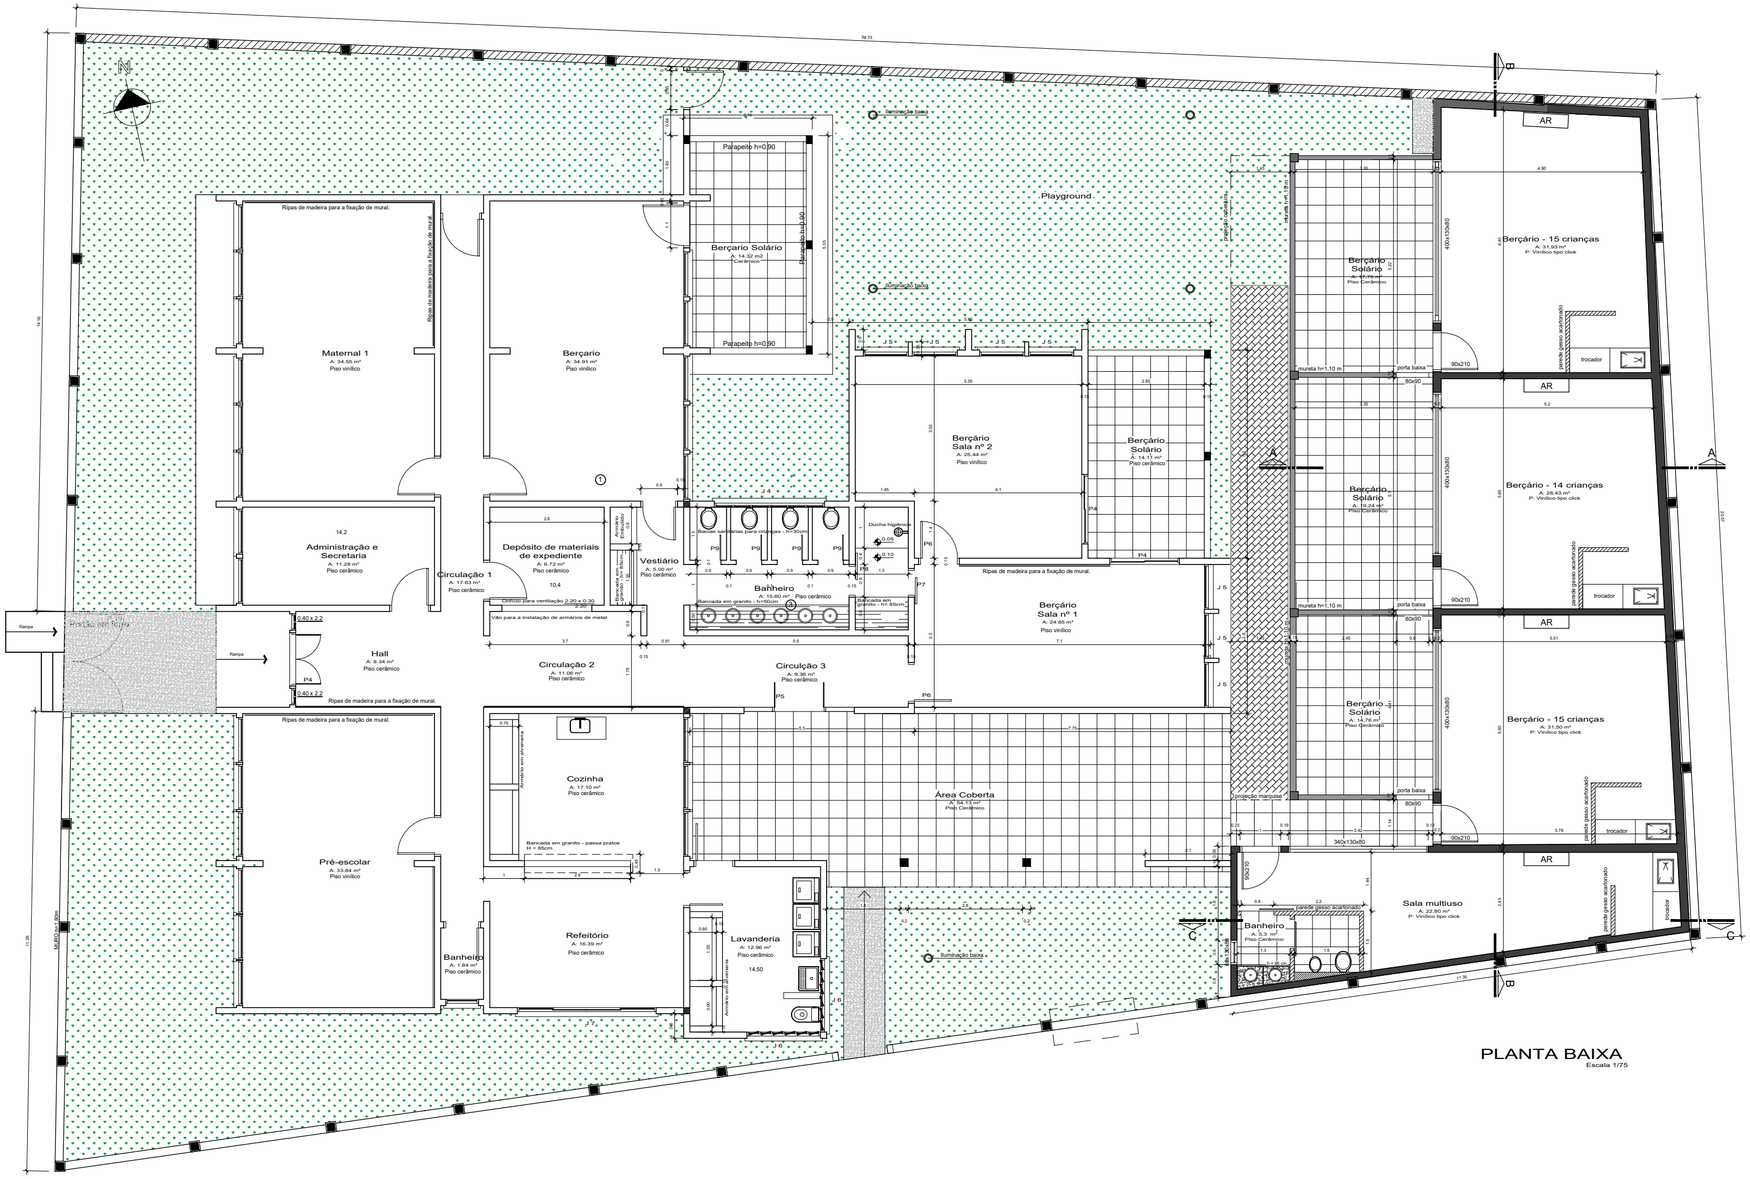
Maternal 1
A: 34.55 m²
Piso vinílico
Berçario
A: 34.91 m²
Piso vinílico
Berçário Solário
A: 14.32 m2
Cerâmico
Parapeito h=0.90
Playground
Administração e Secretaria
A: 11.28 m²
Piso cerâmico
Circulação 1
A: 17.63 m²
Piso cerâmico
Depósito de materiais de expediente
A: 6.72 m²
Piso cerâmico
Vestiário
A: 5.00 m²
Piso cerâmico
Banheiro
A: 15.60 m²
Piso cerâmico
Berçário Sala nº 2
A: 25.44 m²
Piso vinílico
Berçário Solário
A: 14.11 m²
Piso cerâmico
Berçário Sala nº 1
A: 24.85 m²
Piso vinílico
Hall
A: 8.34 m²
Piso cerâmico
Circulação 2
A: 11.06 m²
Piso cerâmico
Circulação 3
Piso cerâmico
Cozinha
A: 17.10 m²
Piso cerâmico
Área Coberta
Piso Cerâmico
Pré-escolar
A: 33.84 m²
Piso vinílico
Banheiro
A: 1.84 m²
Piso cerâmico
Refeitório
A: 16.39 m²
Piso cerâmico
Lavanderia
A: 12.96 m²
Piso cerâmico
Berçário Solário
A: 14.76 m²
Piso Cerâmico
Berçário - 15 crianças
A: 31.93 m²
P: Vinílico tipo click
Berçário - 14 crianças
A: 28.43 m²
P: Vinílico tipo click
Berçário - 15 crianças
A: 31.50 m²
P: Vinílico tipo click
Sala multiuso
A: 22.80 m²
P: Vinílico tipo click
Banheiro
A: 5.3 m²
Piso Cerâmico
AR
trocador
porta balcão
porta baixa
Ripas de madeira para a fixação de mural.
Bancada em granito - h=80cm
Bancada em granito - h= 95cm
Bancada em granito - passa pratos H = 85cm
Vão para a instalação de armários de metal
Ducha higiênica
Iluminação baixa
Iluminação alta
Rampa
