



PLANTA TÉRREO - HIDRÁULICO

Legenda - Terno		Legenda de condutas - Terno	
	Alimentação		Água fria
	Hidráulicos		Alimentação

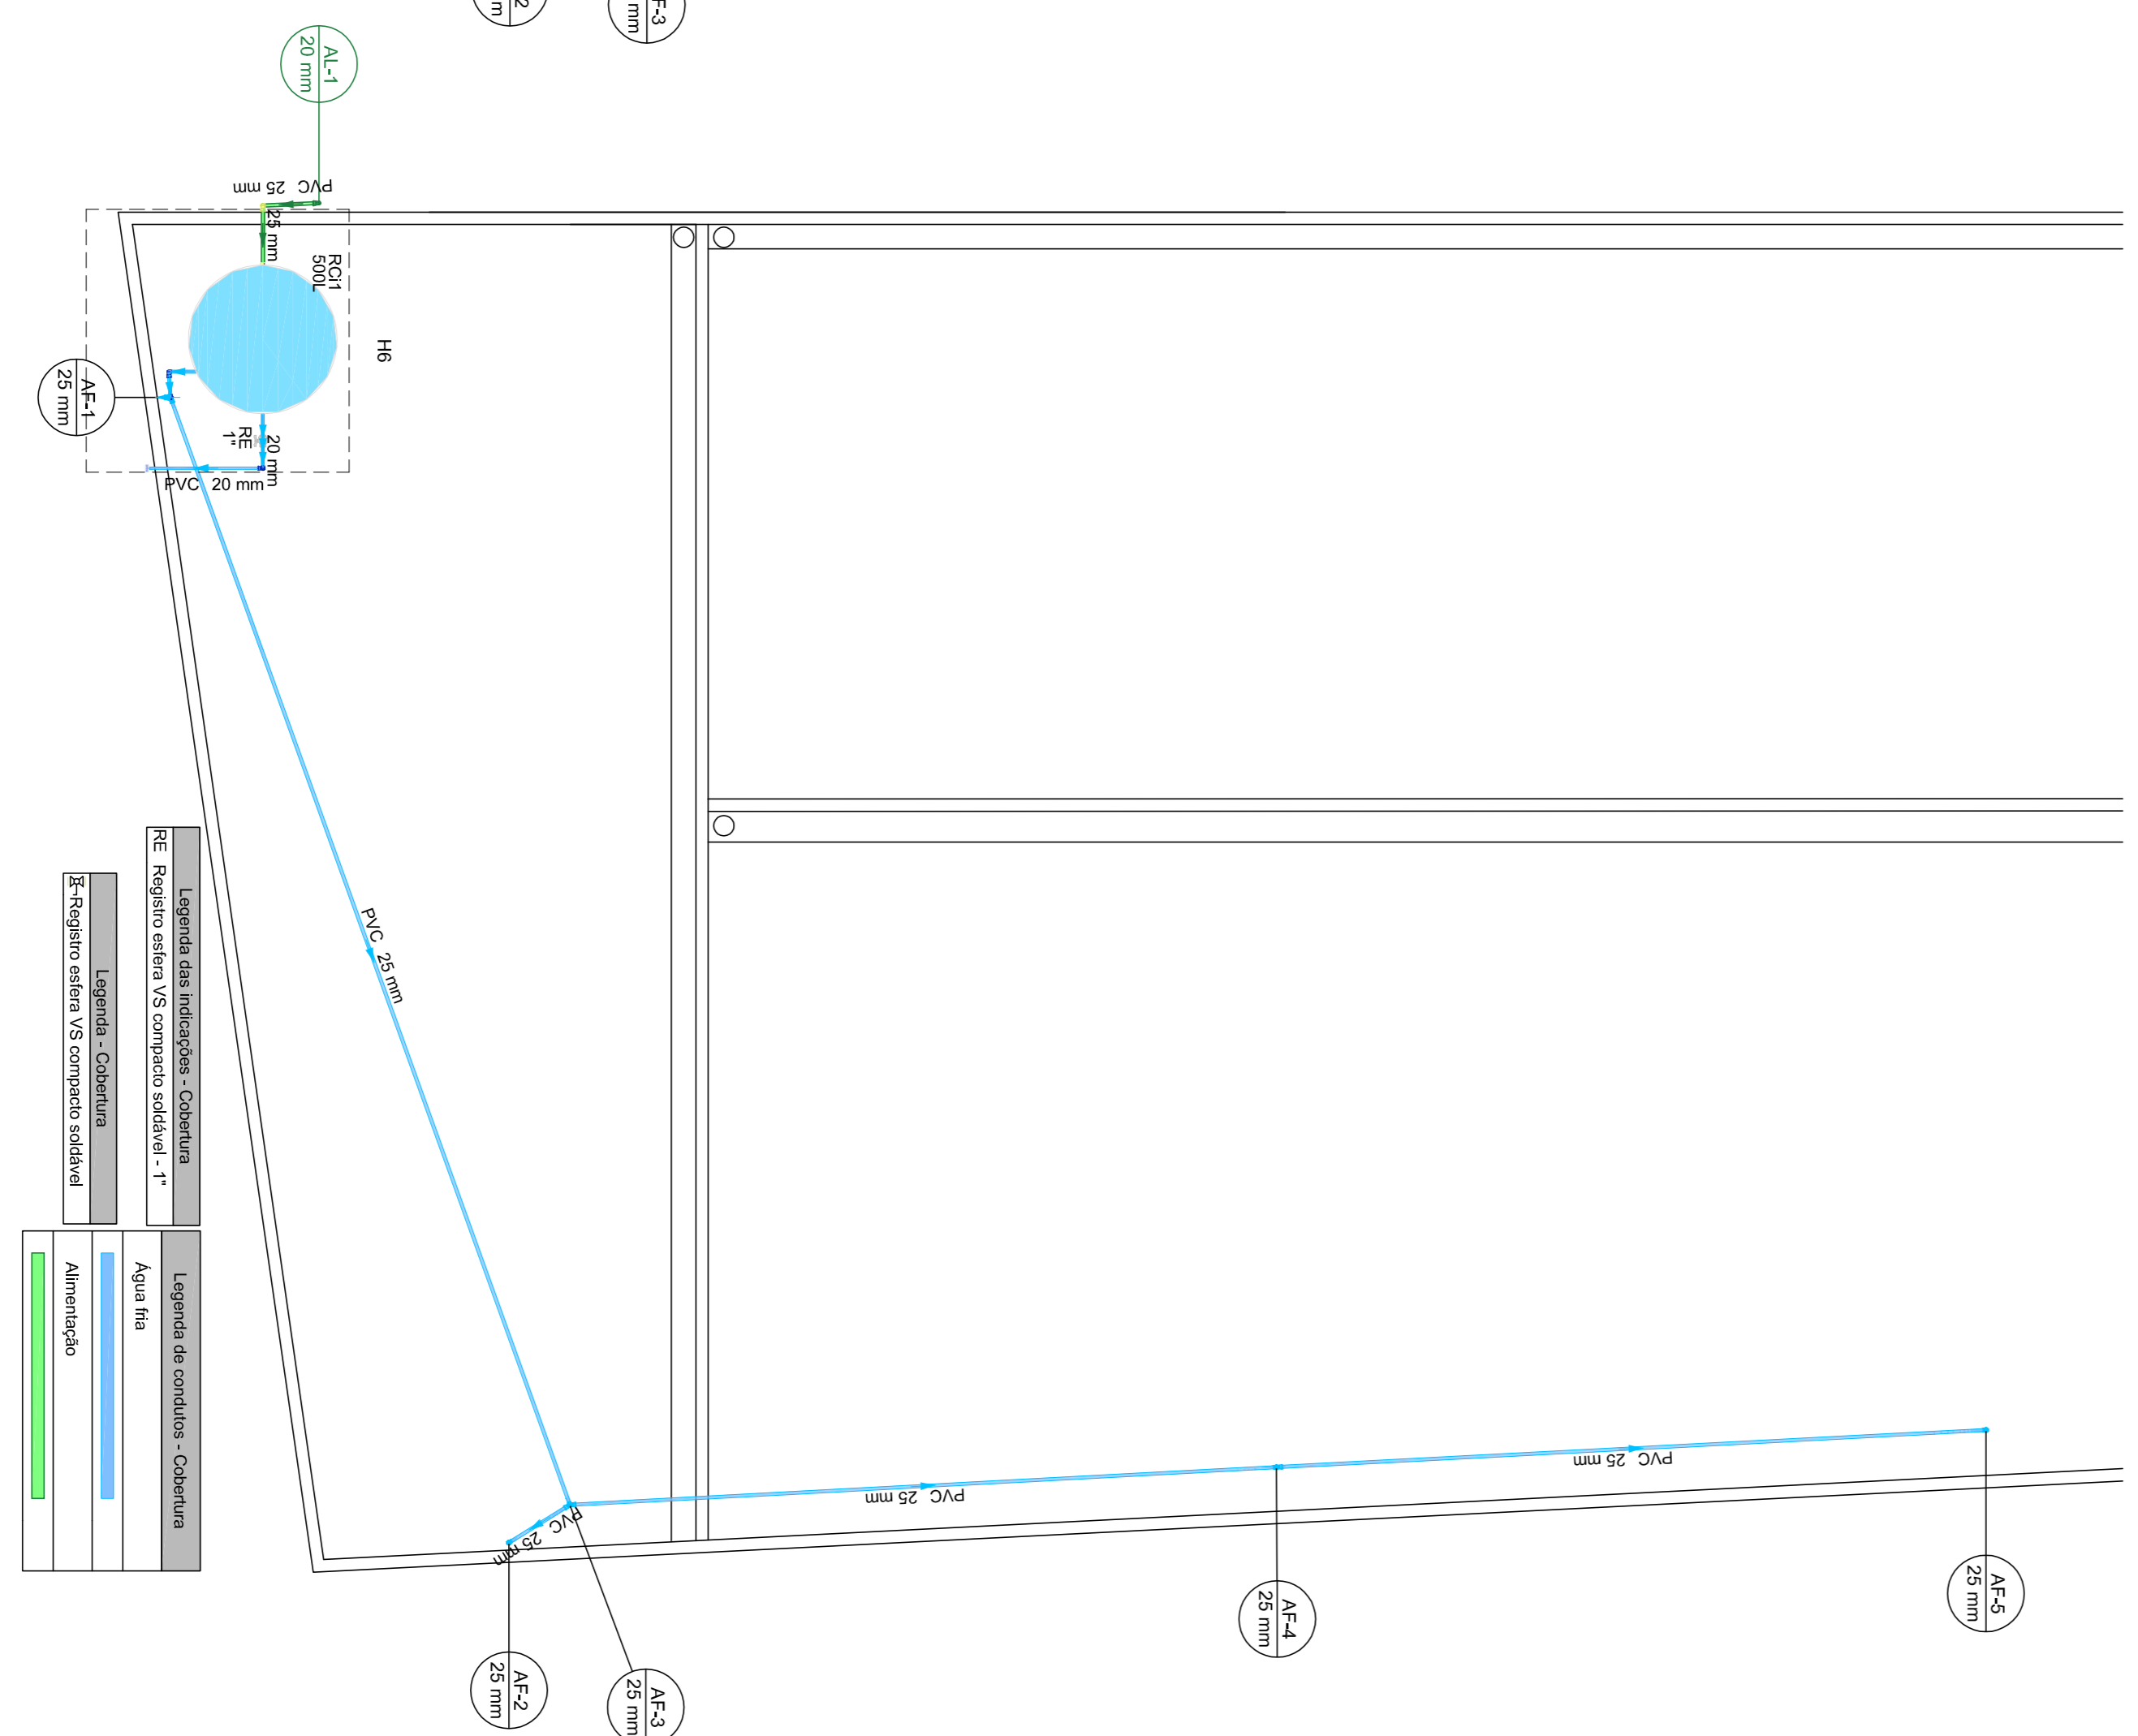

PLANTA COBERTURA - HIDRÁULICO

	RE - Registro estera VS compacto soldável - T		Água fria
	Registro estera VS compacto soldável		Alimentação
	Legenda - Cobertura		Alimentação
	Registro estera VS compacto soldável		Alimentação

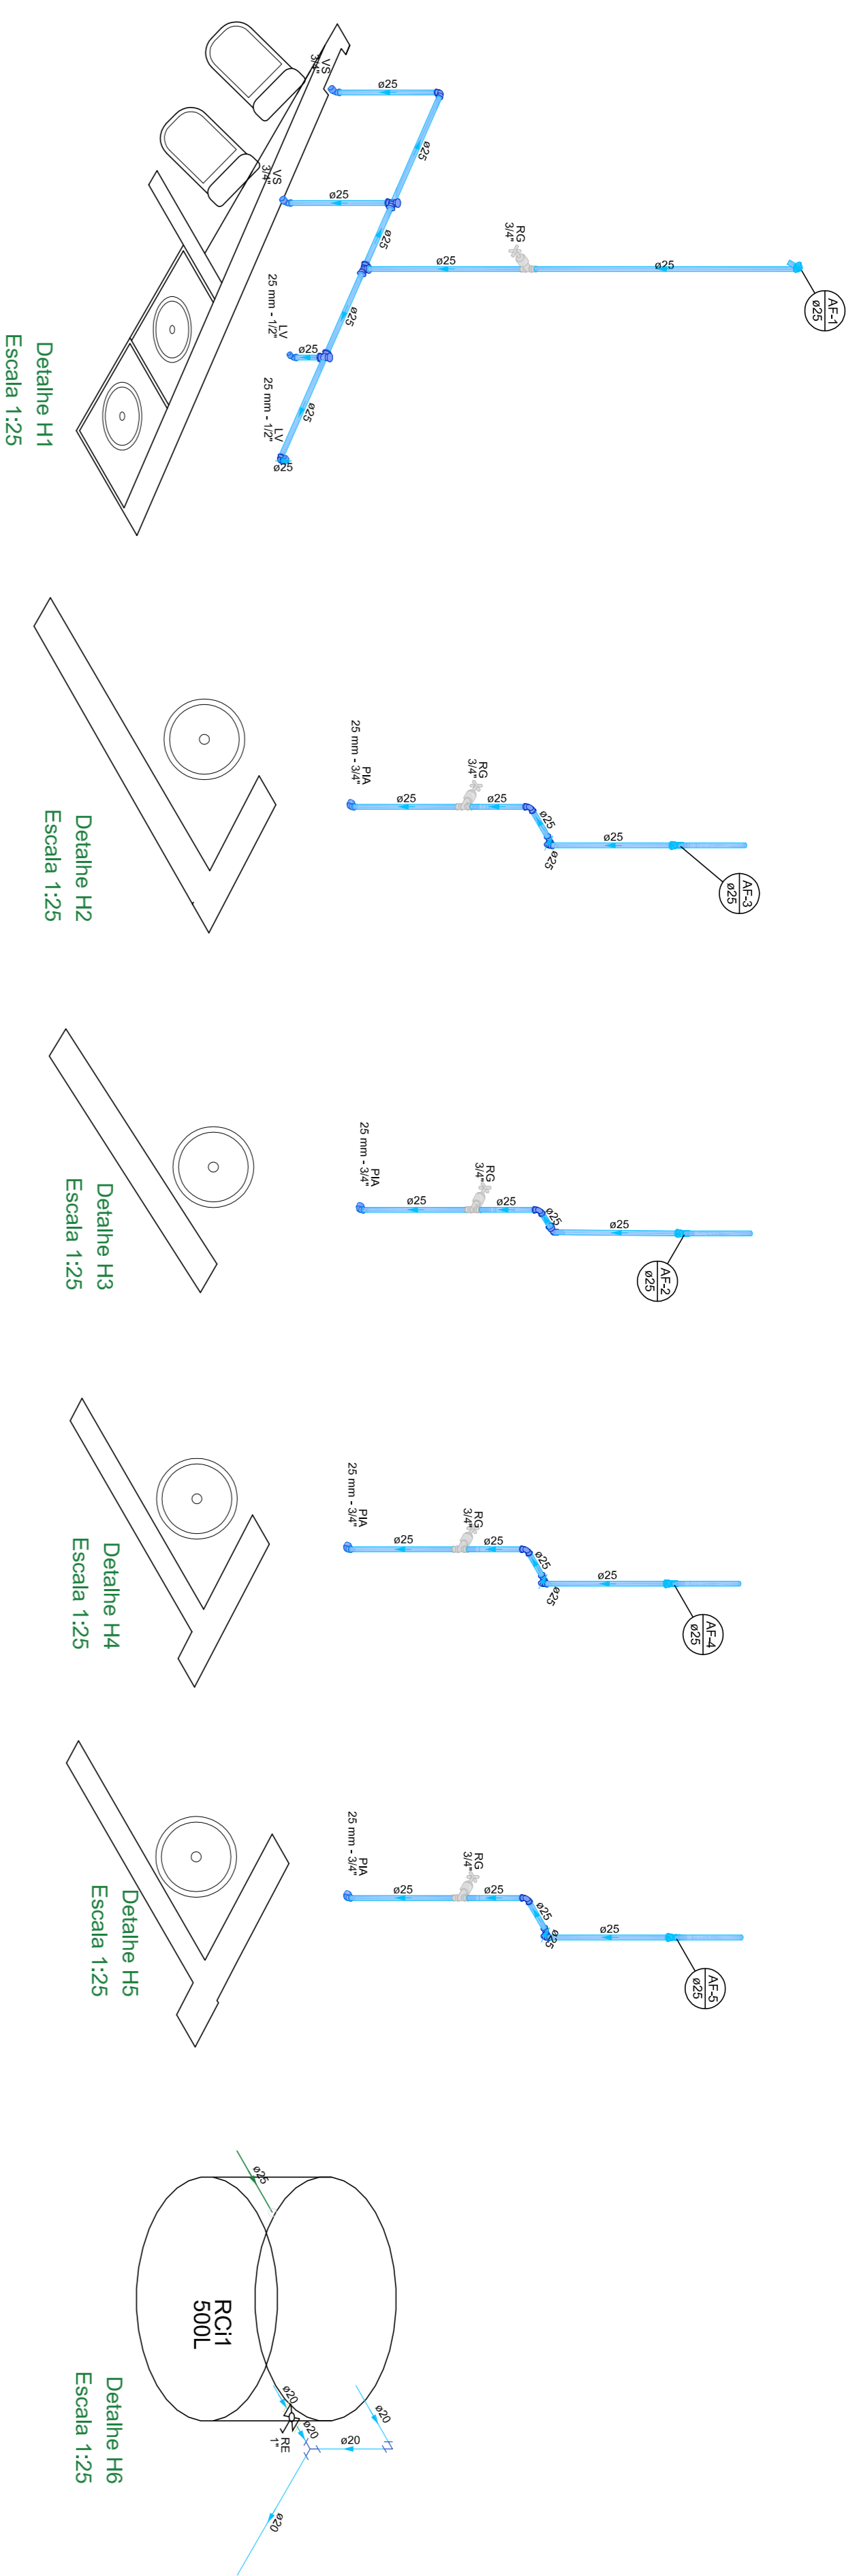

APROVAÇÕES:

ANOTAÇÕES:

ASSINATURAS

PREFEITURA MUNICIPAL DE SÃO PEDRO DO SUL

LEONARDO M. PANCIERA - CAU A91193-3
RESERVADEIRO TÉCNICO

CAROLINA DIAS PREGARDIER - CREA/RS 247961
RESERVADEIRO TÉCNICO

PANCIERA & PREGARDIER
ENGENHARIA . ARQUITETURA . CONSTRUÇÃO

Exp. Almeida, n.º 988, sala 01 - São Pedro do Sul - RS (51) 9 9608-9087

EQUIPE TÉCNICA
EQUILIBRADO MENZES PANCIERA CAU A9119303 | CAROLINA DIAS PREGARDIER CREA/RS 247961

OBRA
AMPLIAÇÃO DA EMEI BERTHOLD HENRIQUE VON MÜLLEN

PRANCHIA

LOCAL
Rua Coronel Froelich, Centro, São Pedro do Sul.

PROJETO
COMPLEMENTARES - HIDROSSANITÁRIO

CONTEÚDO
ABASTECIMENTO DE ÁGUA FRIA

REVISÃO
REVISÃO PANCIERA

ESCALA
DIMENSIONAL

DATA
SETEMBRO DE 2022

ÚNICA