

LOTE 01
A: 693,00 m²


QUADRA 158

RUA NOSSA SRA. MEDANEIRA

PASSEIO PÚBLICO

EXISTENTE
AMPLIAÇÃO


PLANTA DE LOCALIZAÇÃO - ESC: 1/200

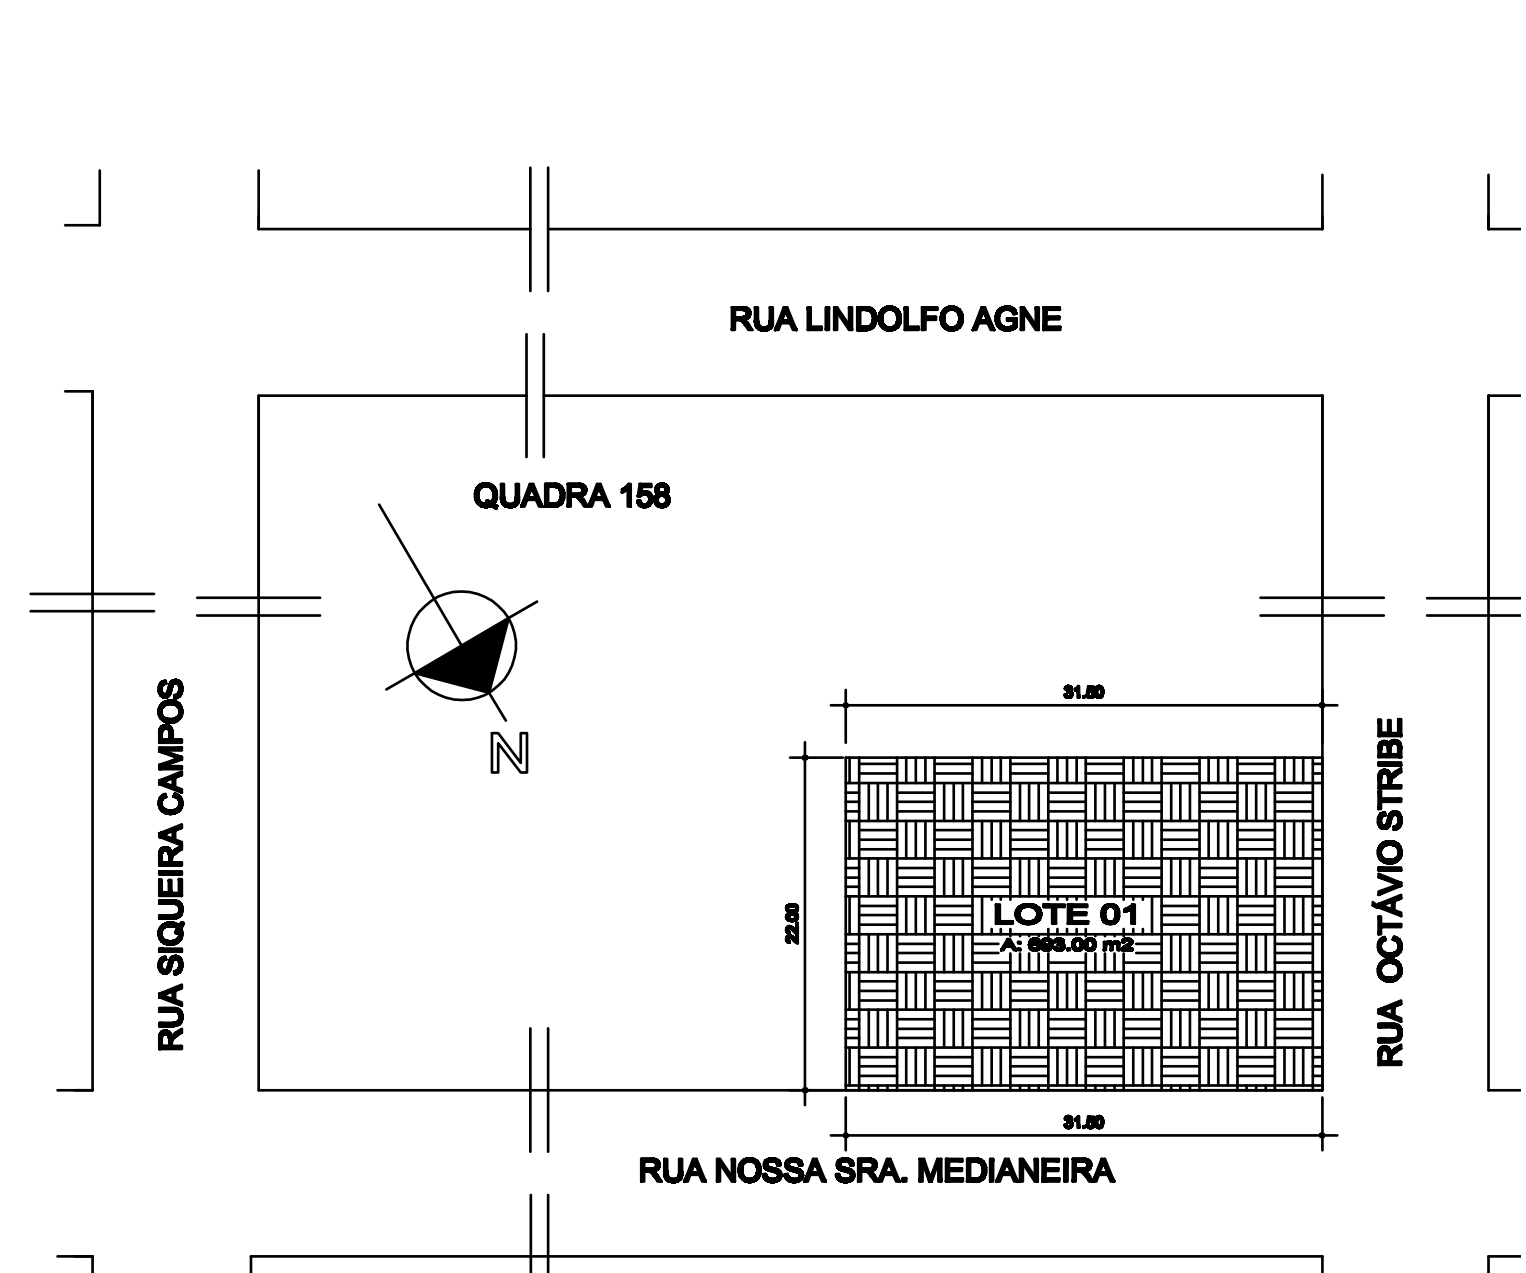

PLANTA DE SITUAÇÃO - ESC: 1/500




FACHADA PRINCIPAL - ESC: 1/50

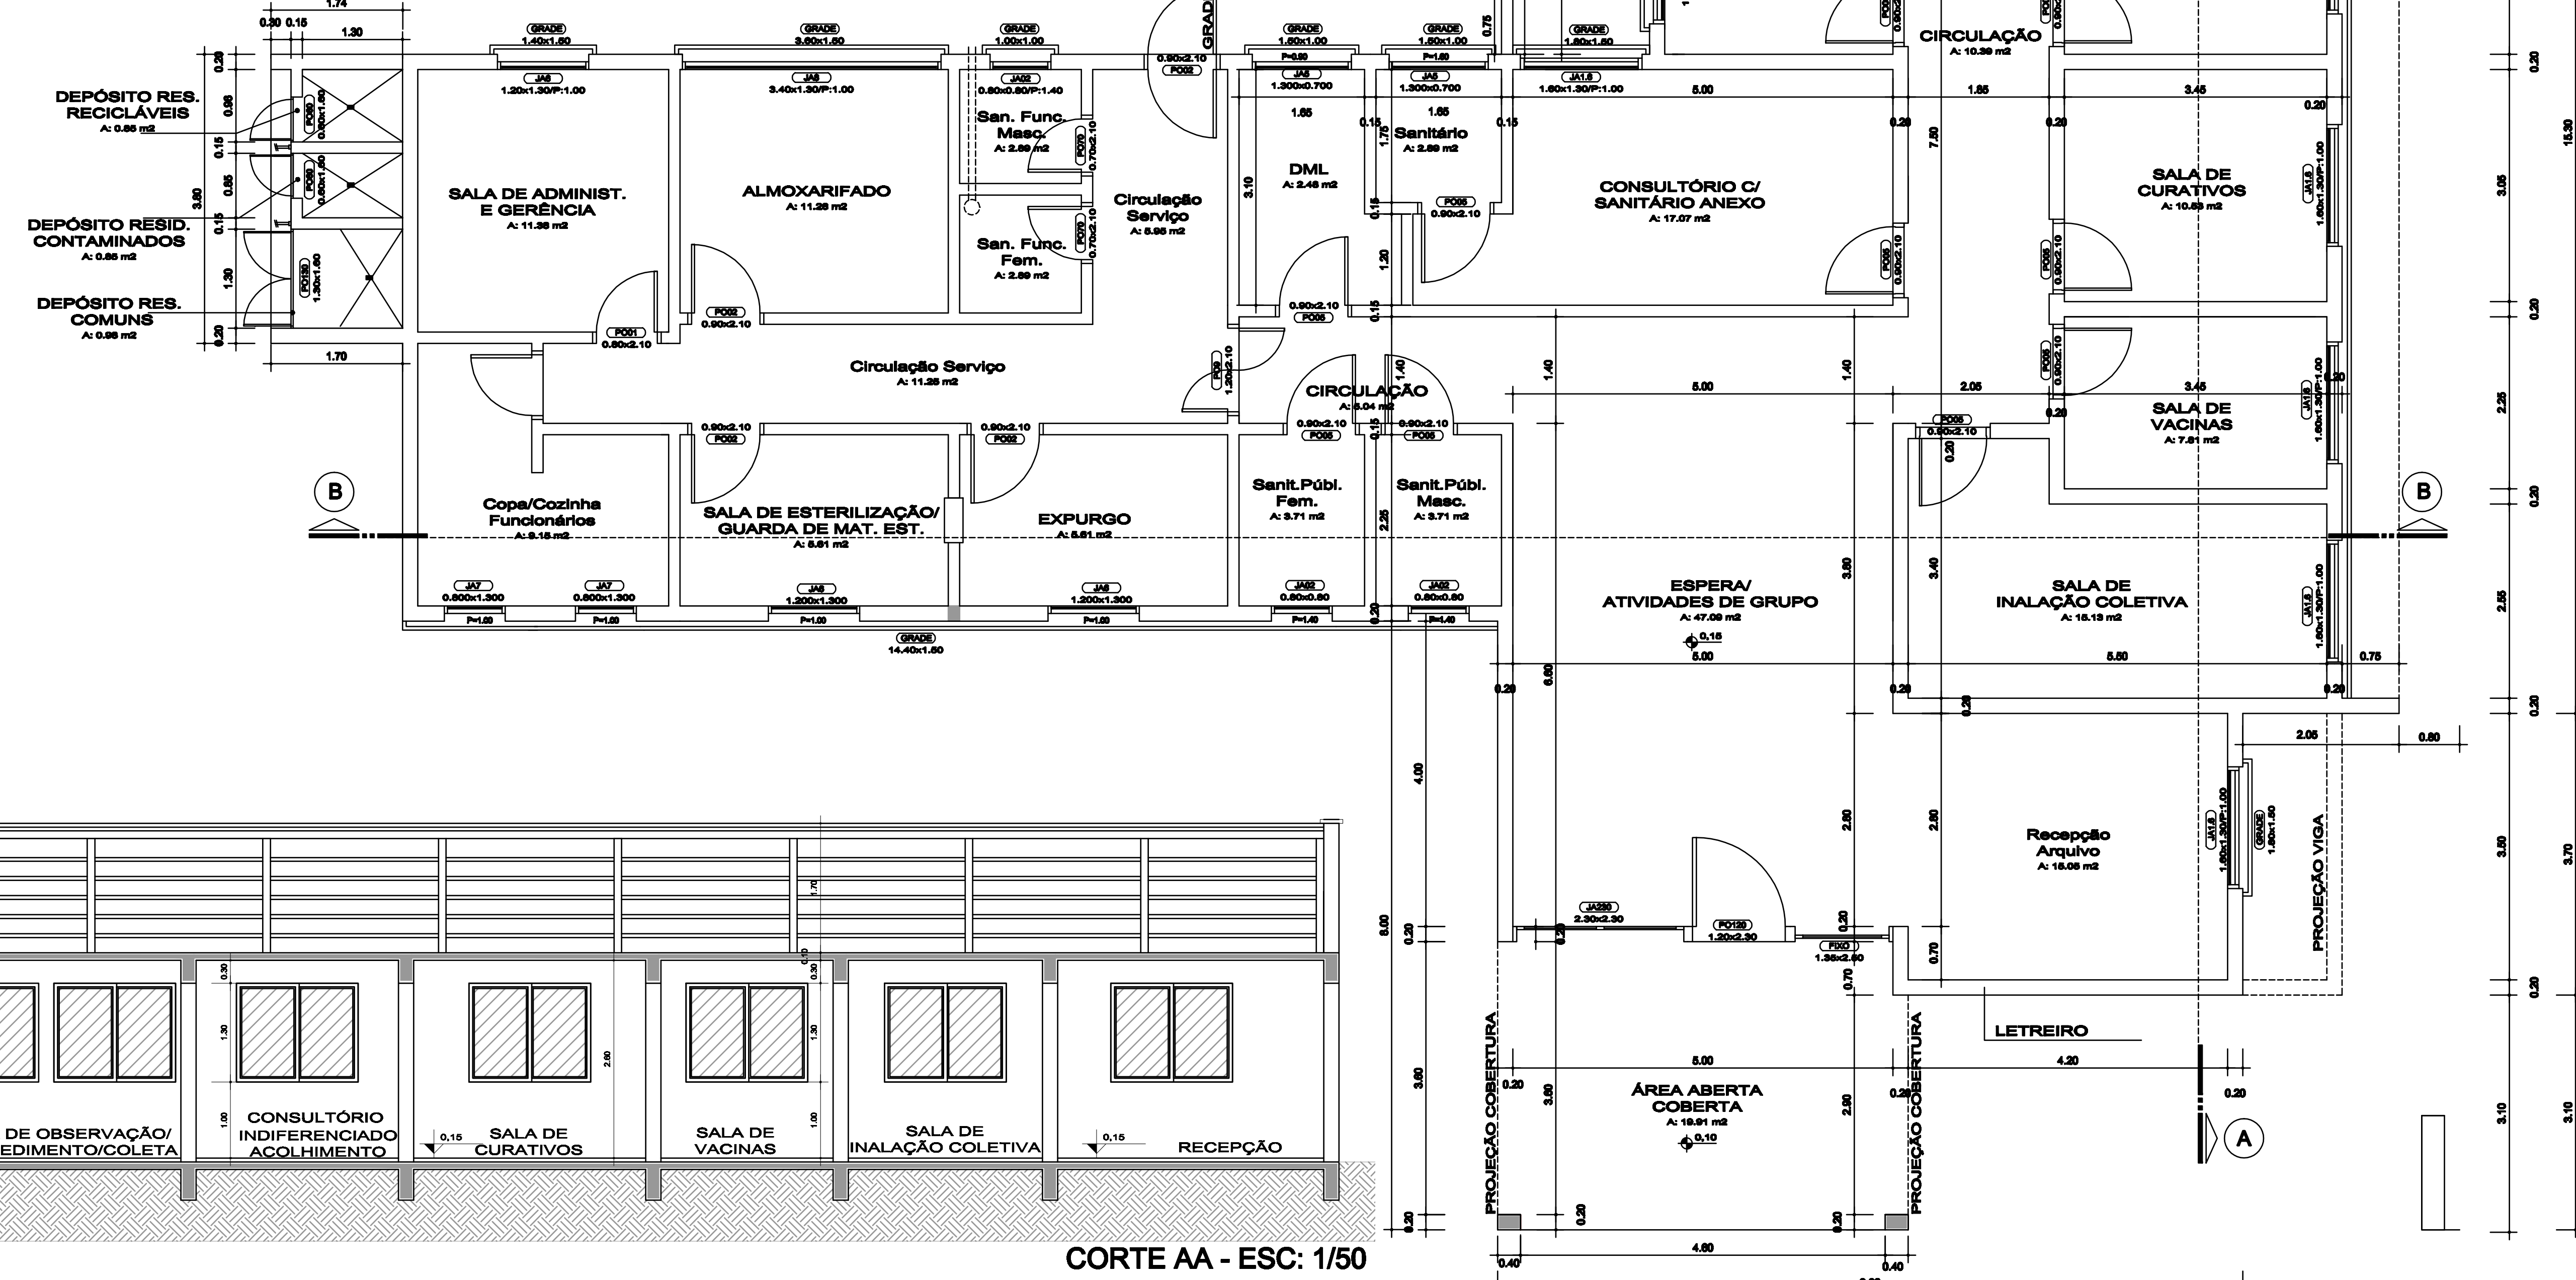


CORTE AA - ESC: 1/50


PLANTA BAIXA COTADA - ESC: 1/50

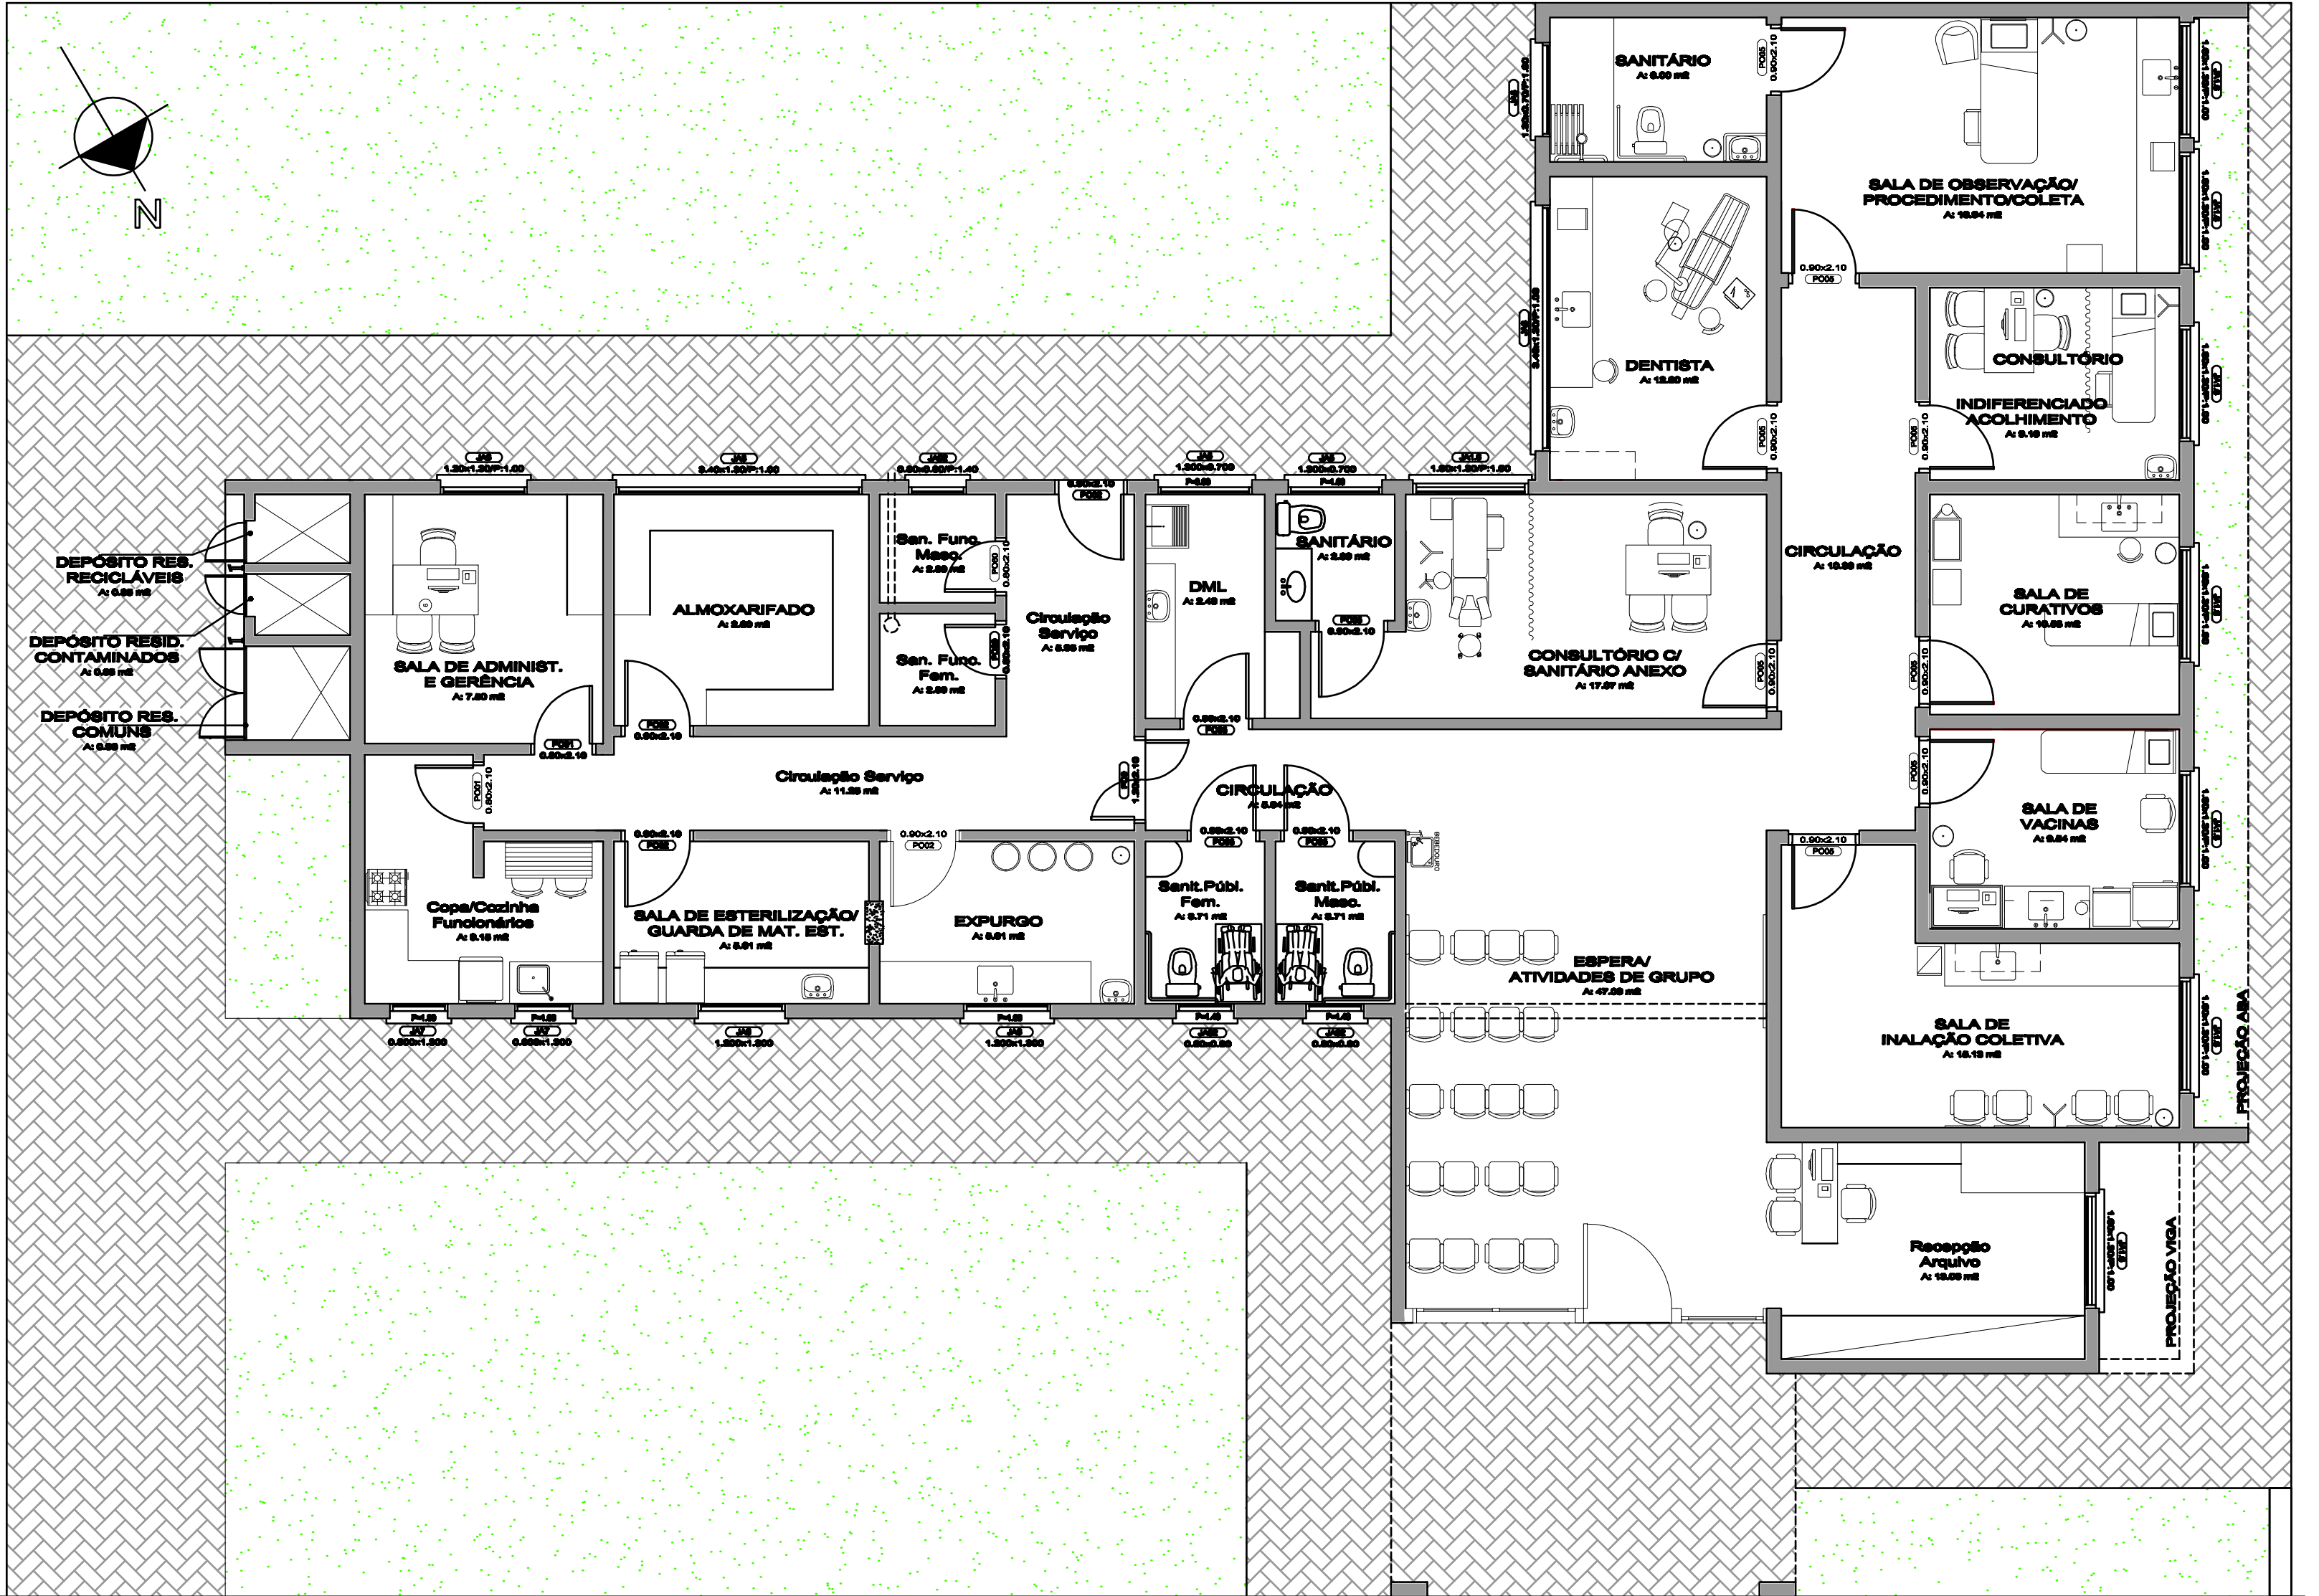


PLANTA LAY DE OUT - ESC: 1/75

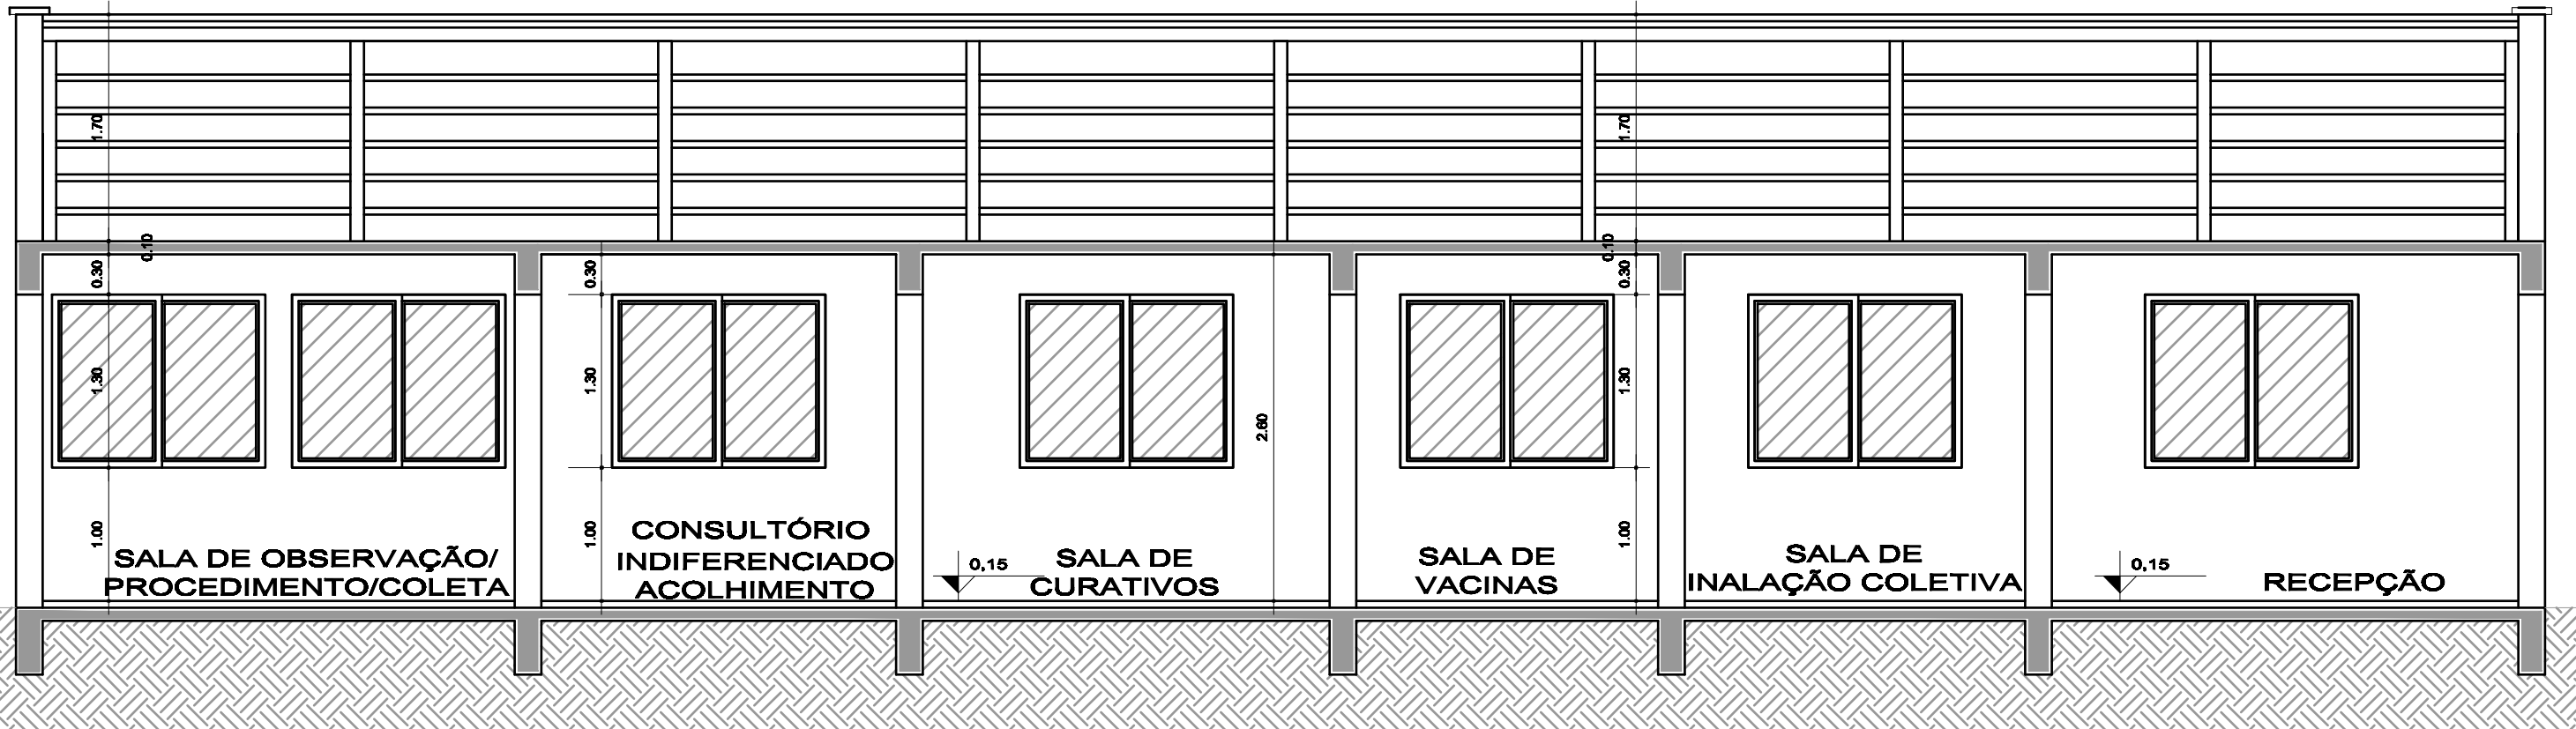

CORTE BB - ESC: 1/50

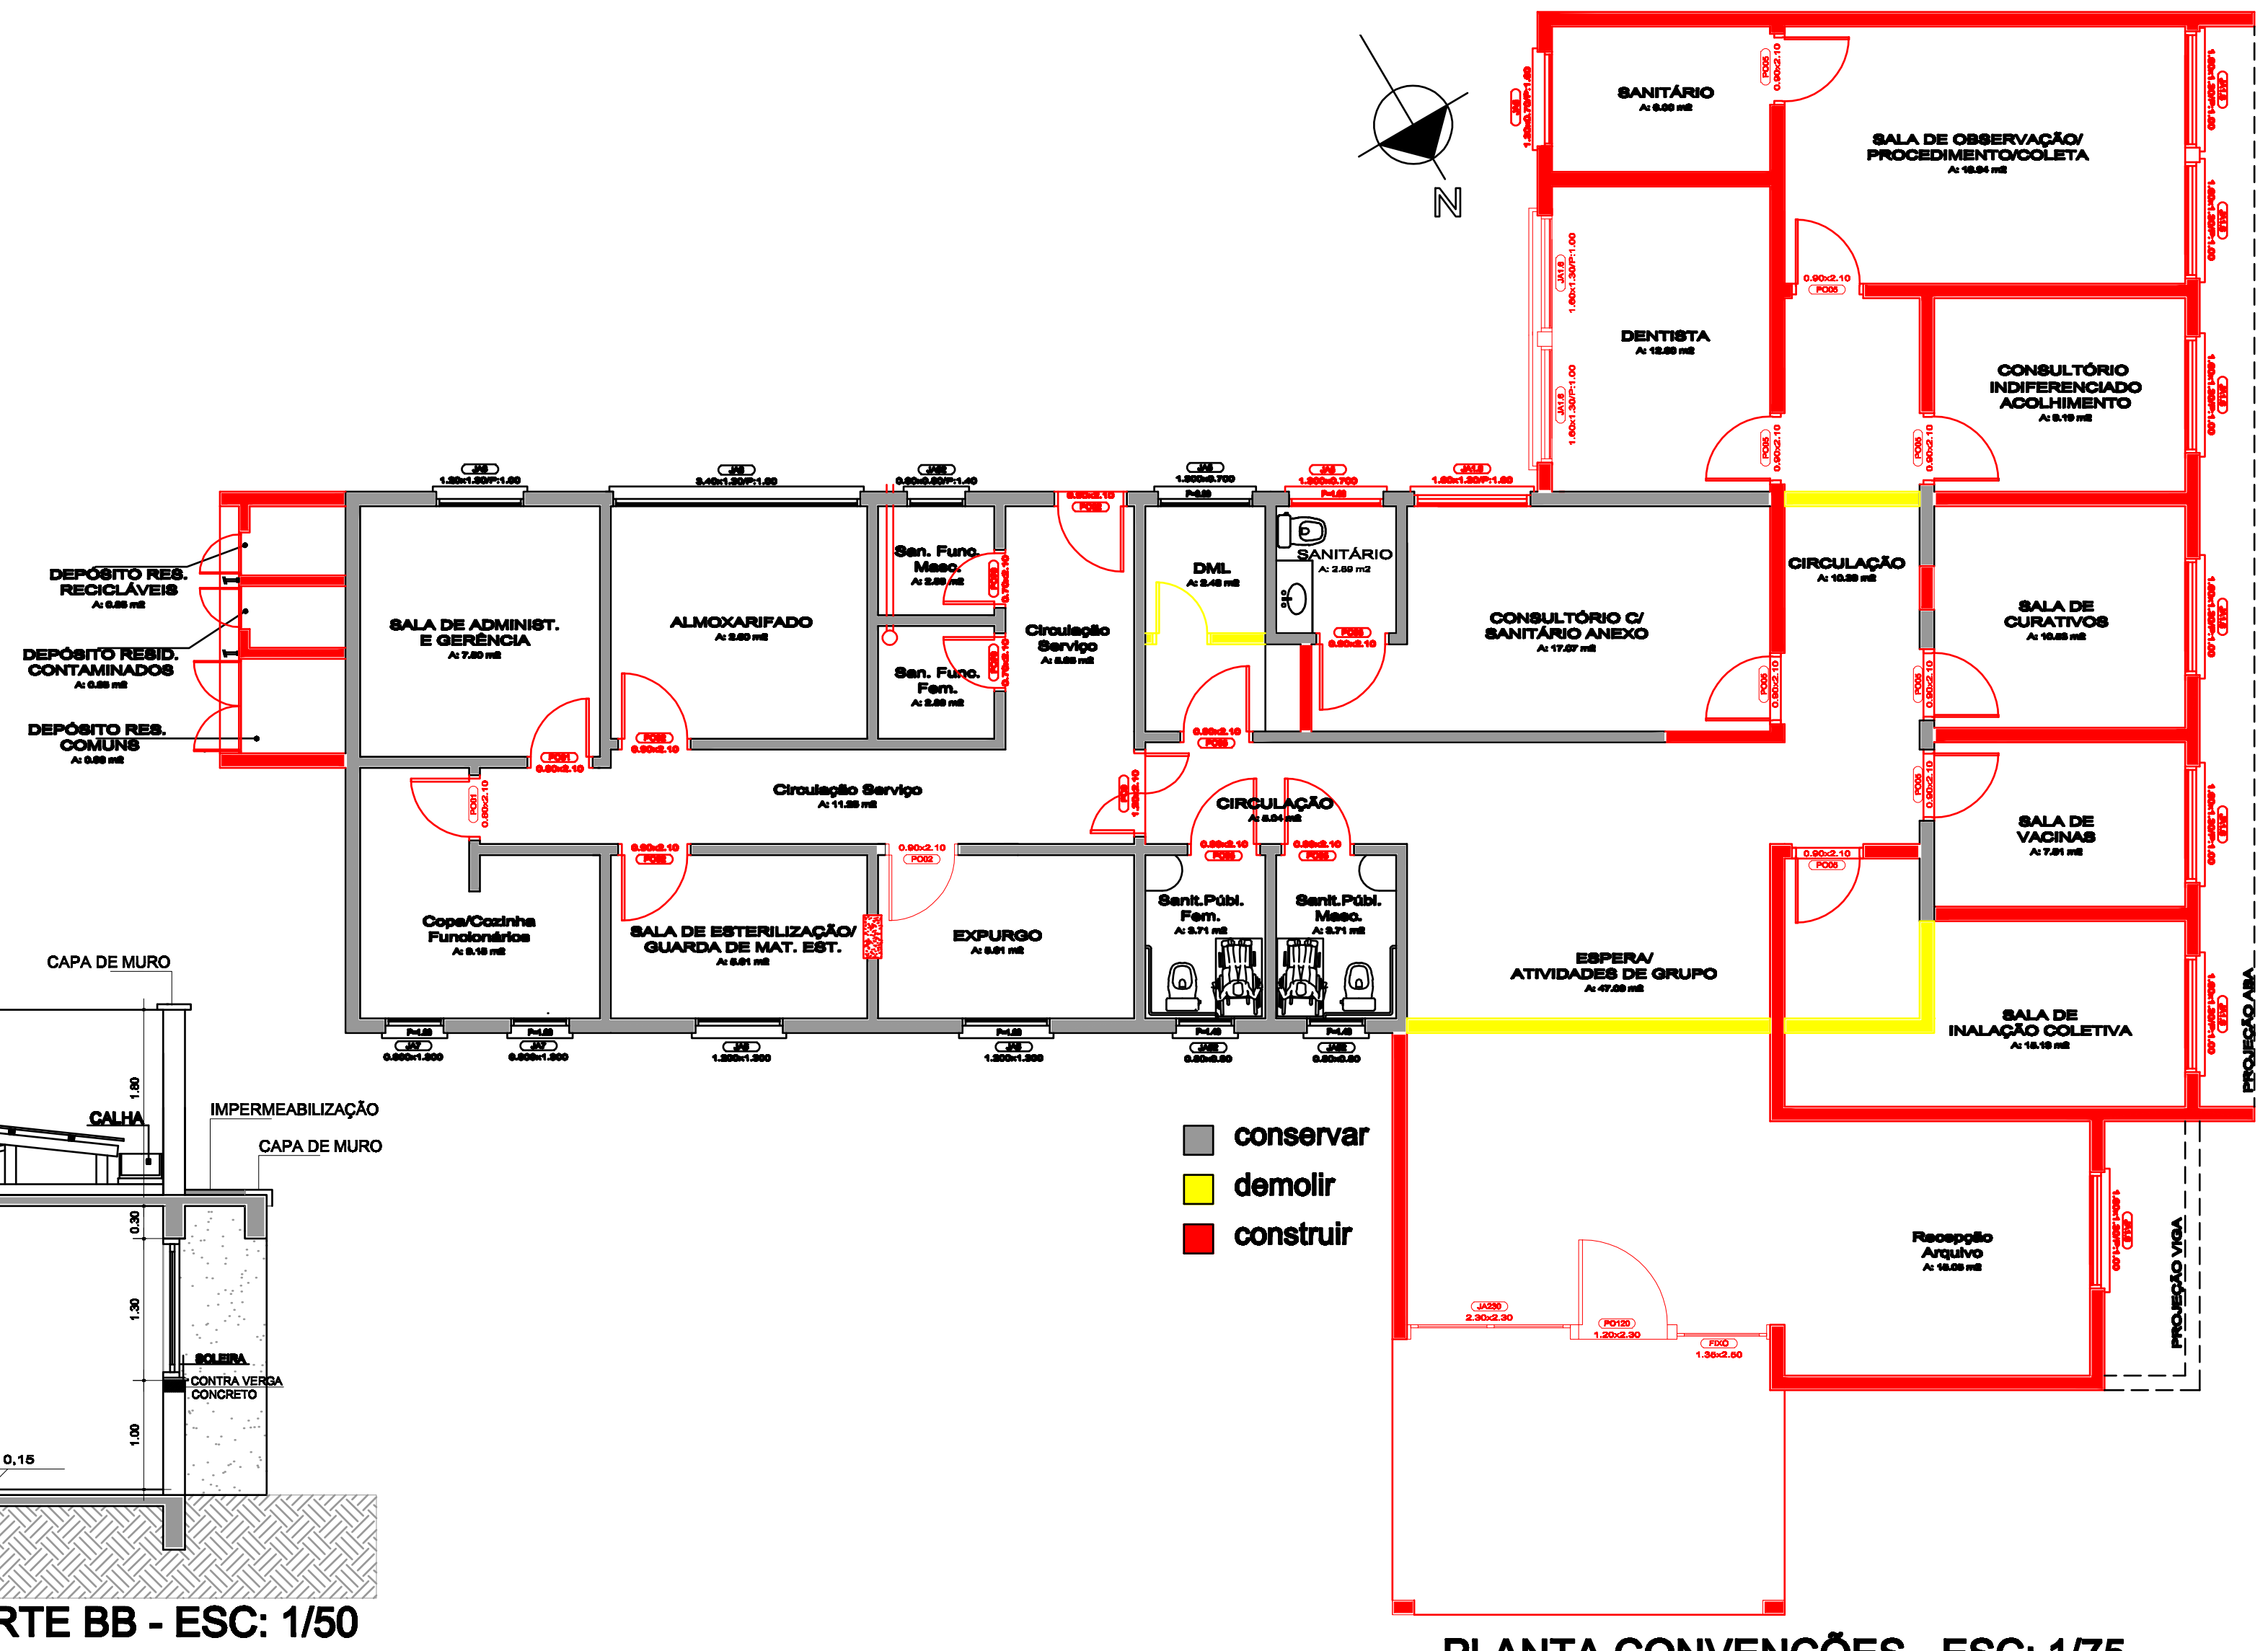

PLANTA CONVENÇÕES - ESC: 1/75

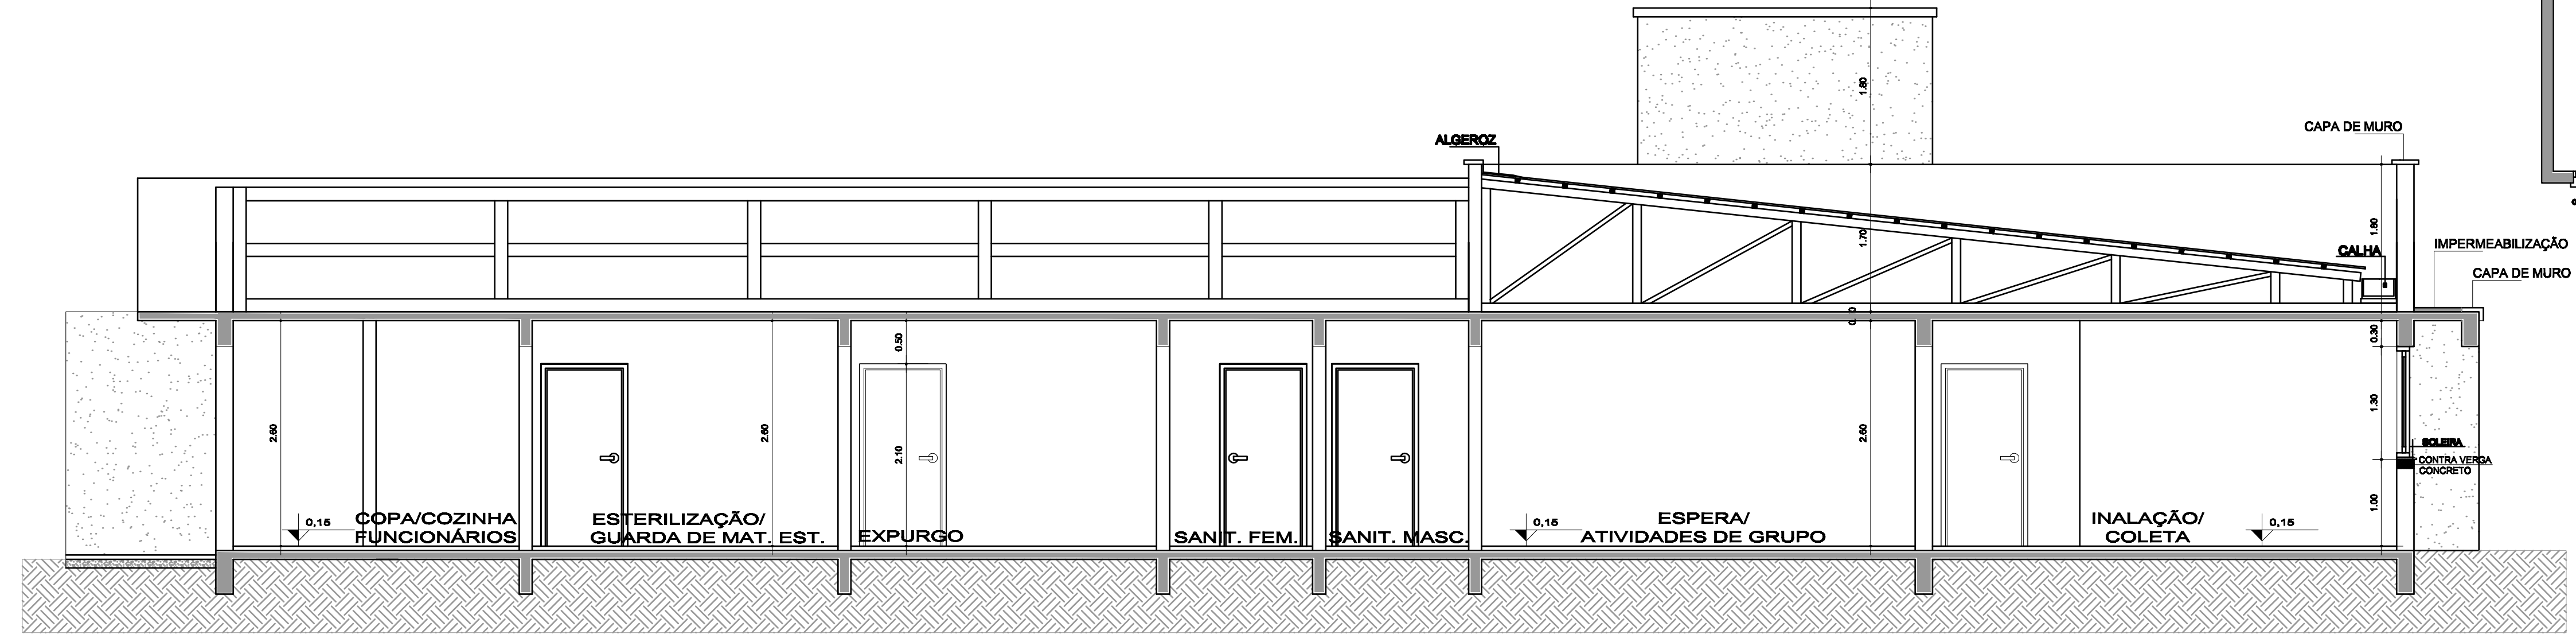

A - 01
UNIDADE DE SAÚDE - AMPLIAÇÃO E REFORMA
 Prefeitura Municipal
 ARQUITETÔNICO
 SITUATION - LOCALIZATION - PLANTING BADKAS - CORTES E FACHADA
 ESCADA DAS RUAS NOSSA SENHORA MEDANEIRA E OTAVIO STRIBE, Nº400
 MATURENO BELLO - SÃO PEDRO DO SUL, RS
 Data: MAIO/2024
 Escala: INDICADAS
 Área: 316,15 m²
 Cliente: CPIS JARDIM
 FONE: 55 32786100