


Legenda Hidráulica	
	REGISTRO DE GAVETA 3/4"
	REGISTRO DE PRESSÃO 1/2"
	RG - VS 40mm
	TUBULAÇÃO EMBUTIDA NA PAREDE
	TUBULAÇÃO SOBRE O FORRO
	TUBULAÇÃO SUBTERRÂNEA
	TORNEIRA
	COLUNA DE ÁGUA FRIA

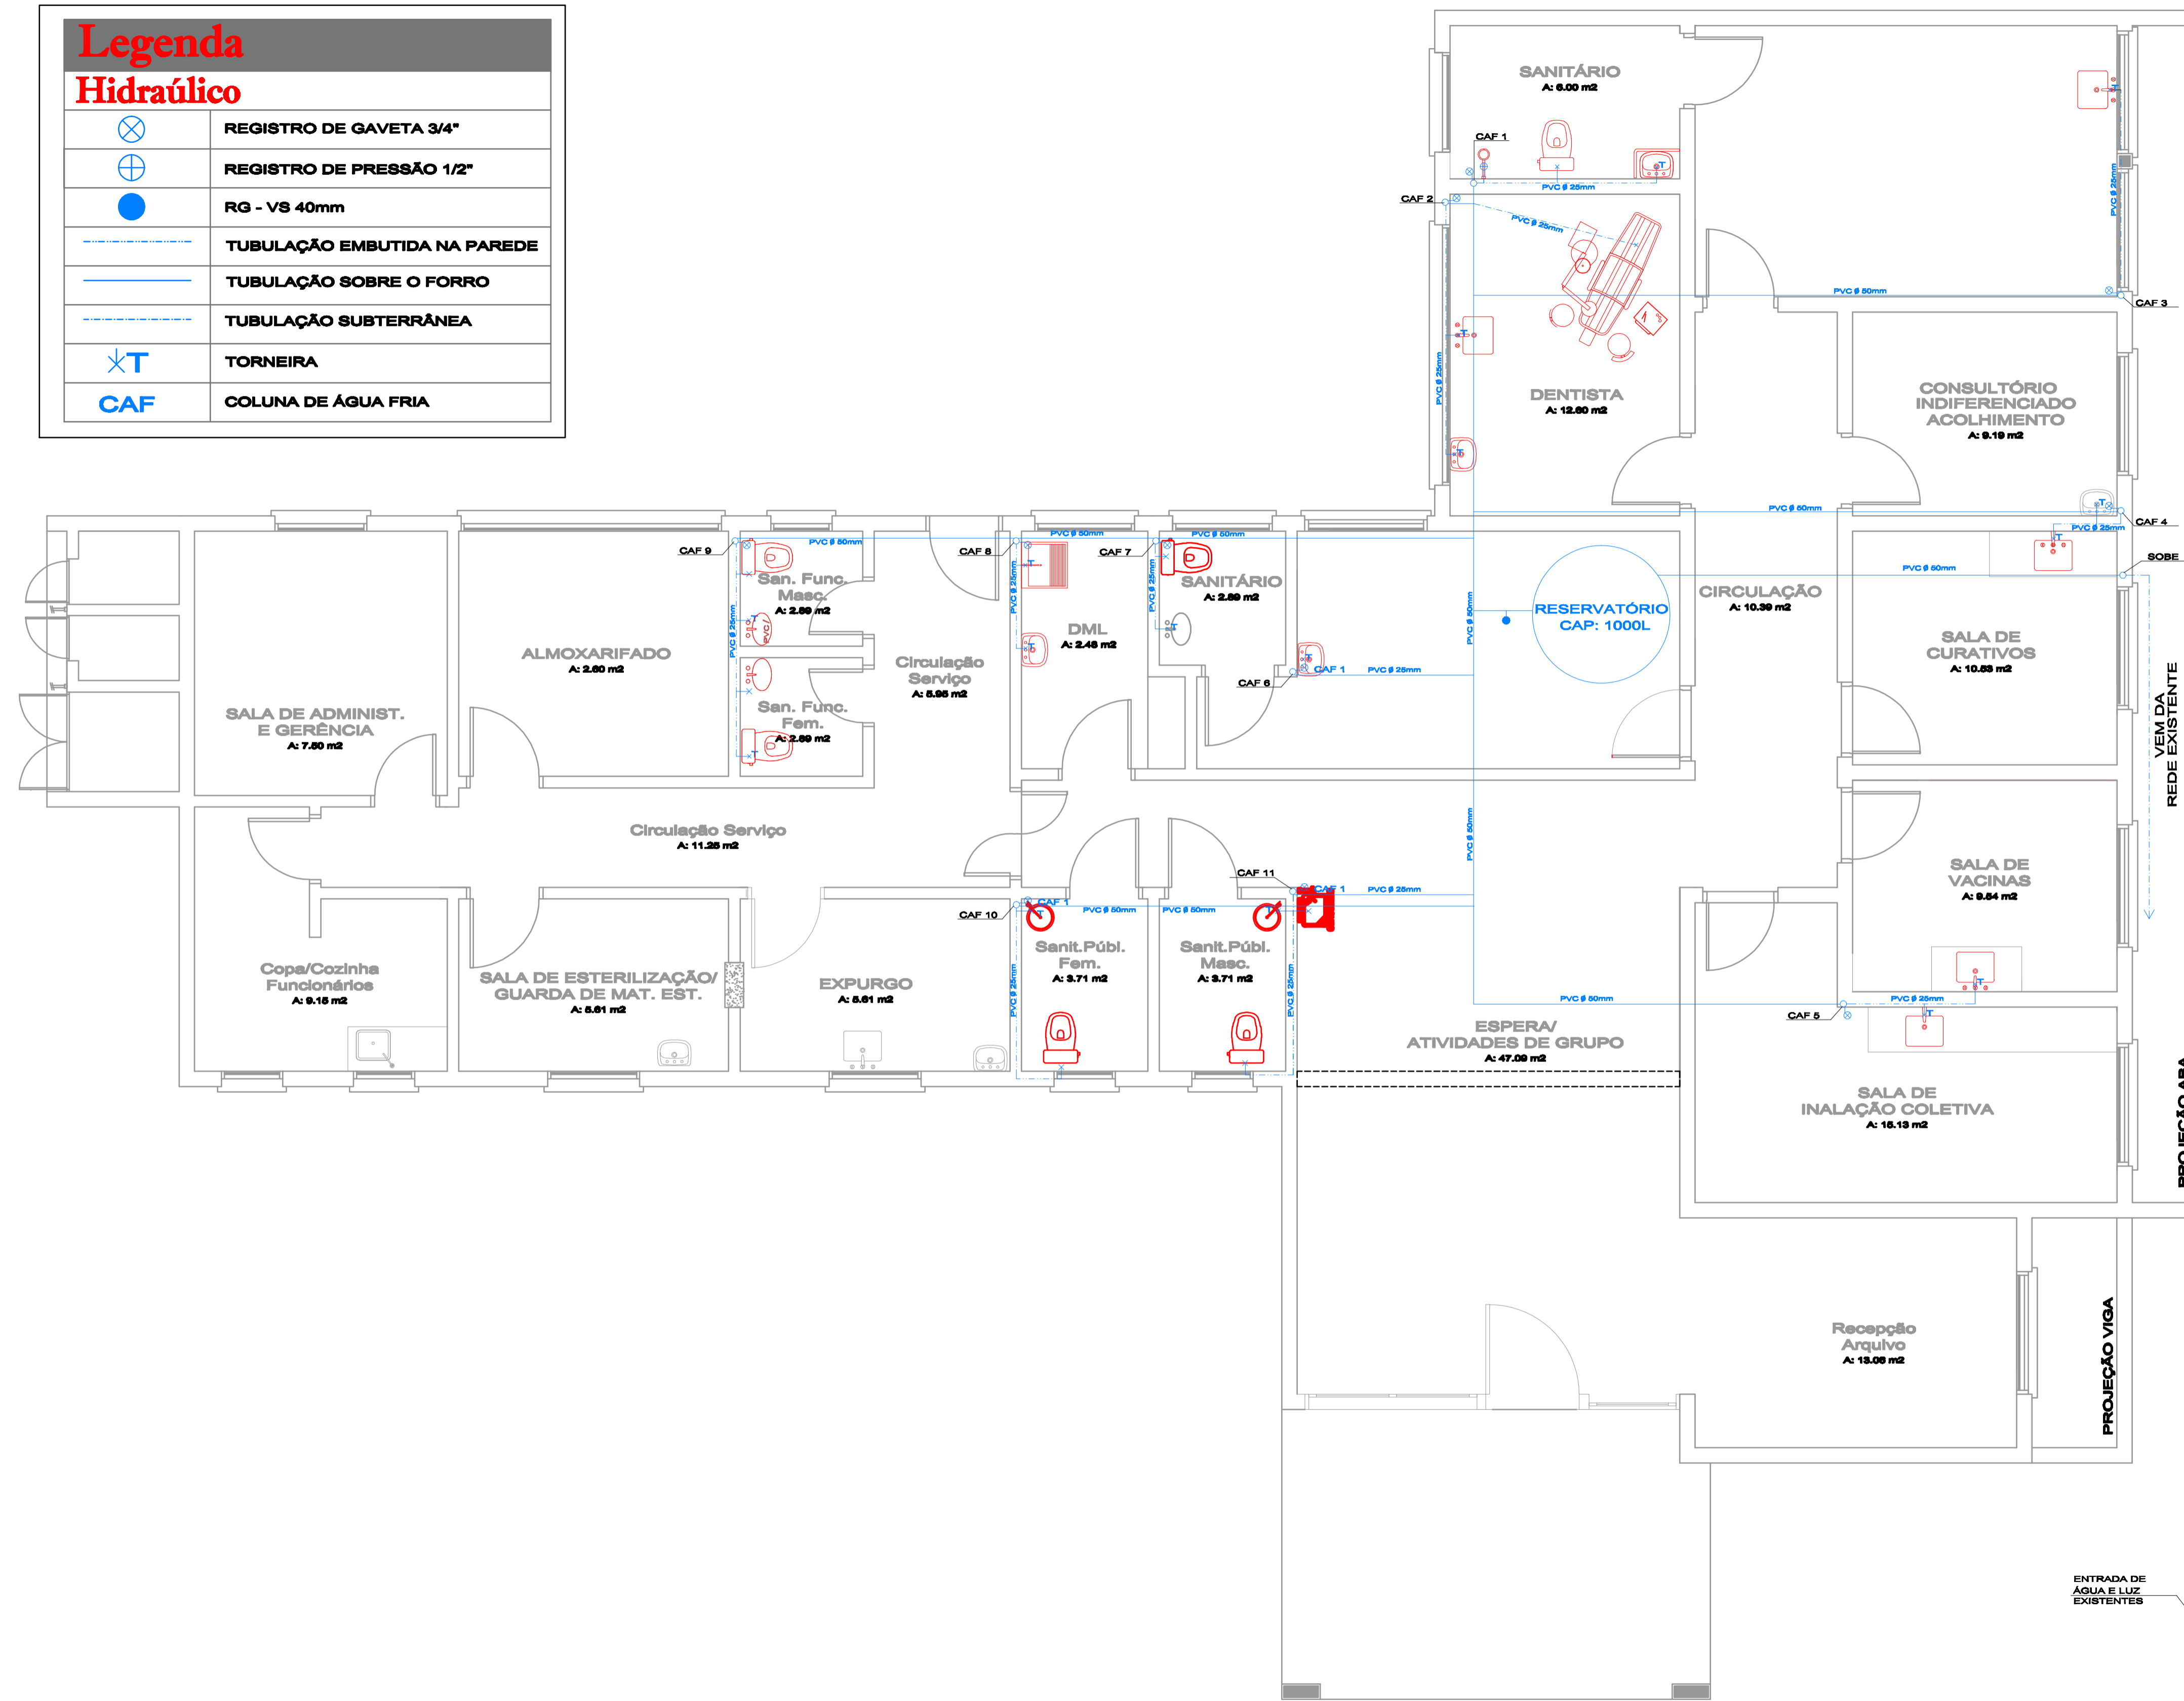

Aprovações

Observações

Prancha **HS-01**

UNIDADE DE SAÚDE - AMPLIAÇÃO E REFORMA	
Administração	Resp. Técnico
ZIANIA MARIA BOLZAN PREFEITA MUNICIPAL	CRISTIANE JARDIM FERNANDES ARG. URB. - CAU A RB 101071-0
HIDROSSANITÁRIO	
REDES HIDRÁULICAS (DETALHES GÊNICOS)	
Local: ESQUINA DAS RUAS NOSSA SENHORA MEDIANEIRA E OTÁVIO STRES, Nº400 MATORINO BELLO - SÃO PEDRO DO SUL, RS	
Data: MAIO/2024	Escalas: INDICADAS
Área: 316,15 m²	Desenho: CRIS JARDIM

PREFEITURA MUNICIPAL
Rua Fioravino Pezoto - Nº 222
São Pedro do Sul - RS
FONE 55 32766100