


Legenda Sanitário	
	CAIXA GORDURA
	RALO SIFONADO
	TUBO DE VENTILAÇÃO
	CAIXA DE INSPEÇÃO

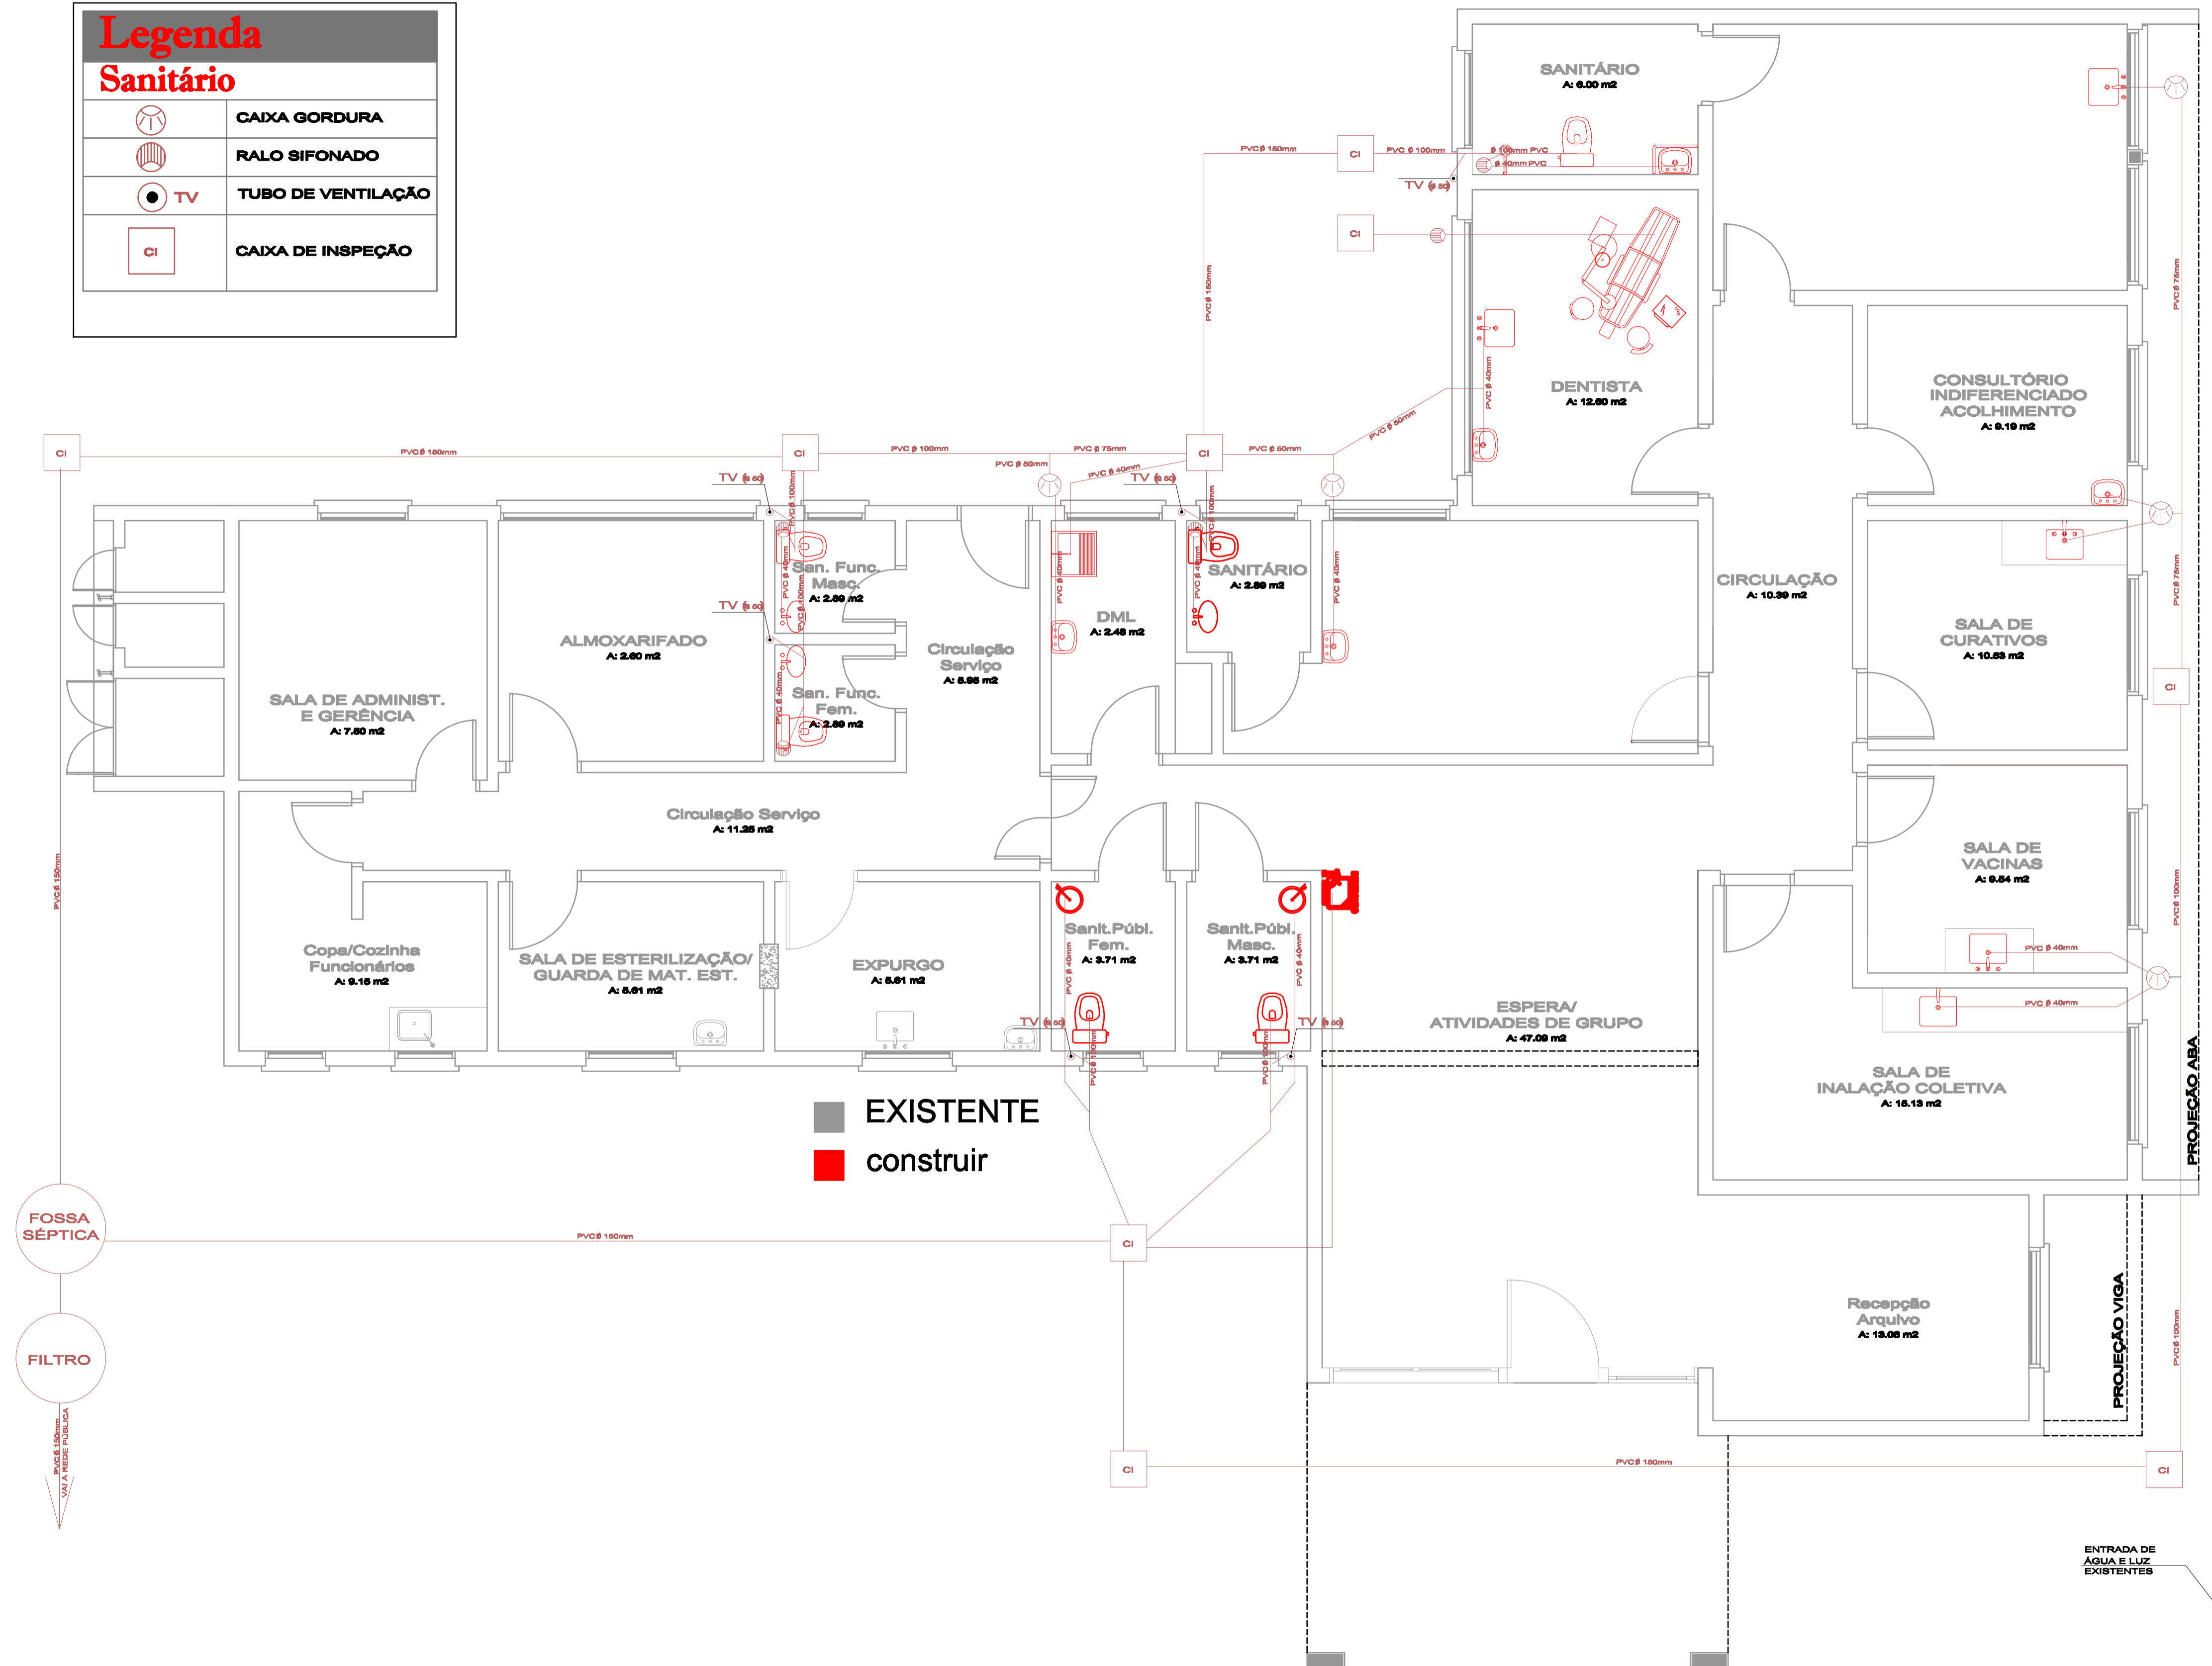

**Aprovações**

**Observações**

Prancha **HS-02**

**PREFEITURA MUNICIPAL**  
 Rua Fioriano Peixoto - N° 222  
 São Pedro do Sul - RS  
 FONE 55 32766100

UNIDADE DE SAÚDE - AMPLIAÇÃO E REFORMA	
Administração	Resp. Técnico
ZIANIA MARIA BOLZAN PREFEITA MUNICIPAL	CRISTIANE JARDIM FERNANDES ARG. URB. - CAU A RB 101071-0
<b>HIDROSSANITÁRIO</b>	
REDES DE ESGOTO SANITÁRIO (DETALHES GENÉRICOS)	
Local: ESQUINA DAS RUAS NOSSA SENHORA MEDIANEIRA E OTÁVIO STRES, N°400 MATORINO BELLO - SÃO PEDRO DO SUL RS	
Data: MAIO/2024	Escalas: INDICADAS
Área: 316,16 m²	Desenho: CRIS JARDIM