


ESTRADA PARA SÃO LUCAS

ESTRADA PARA IGREJA SANTA RITA/SÃO PEDRO DO SUL

SITUAÇÃO/LOCALIZAÇÃO
ESC: 1/250

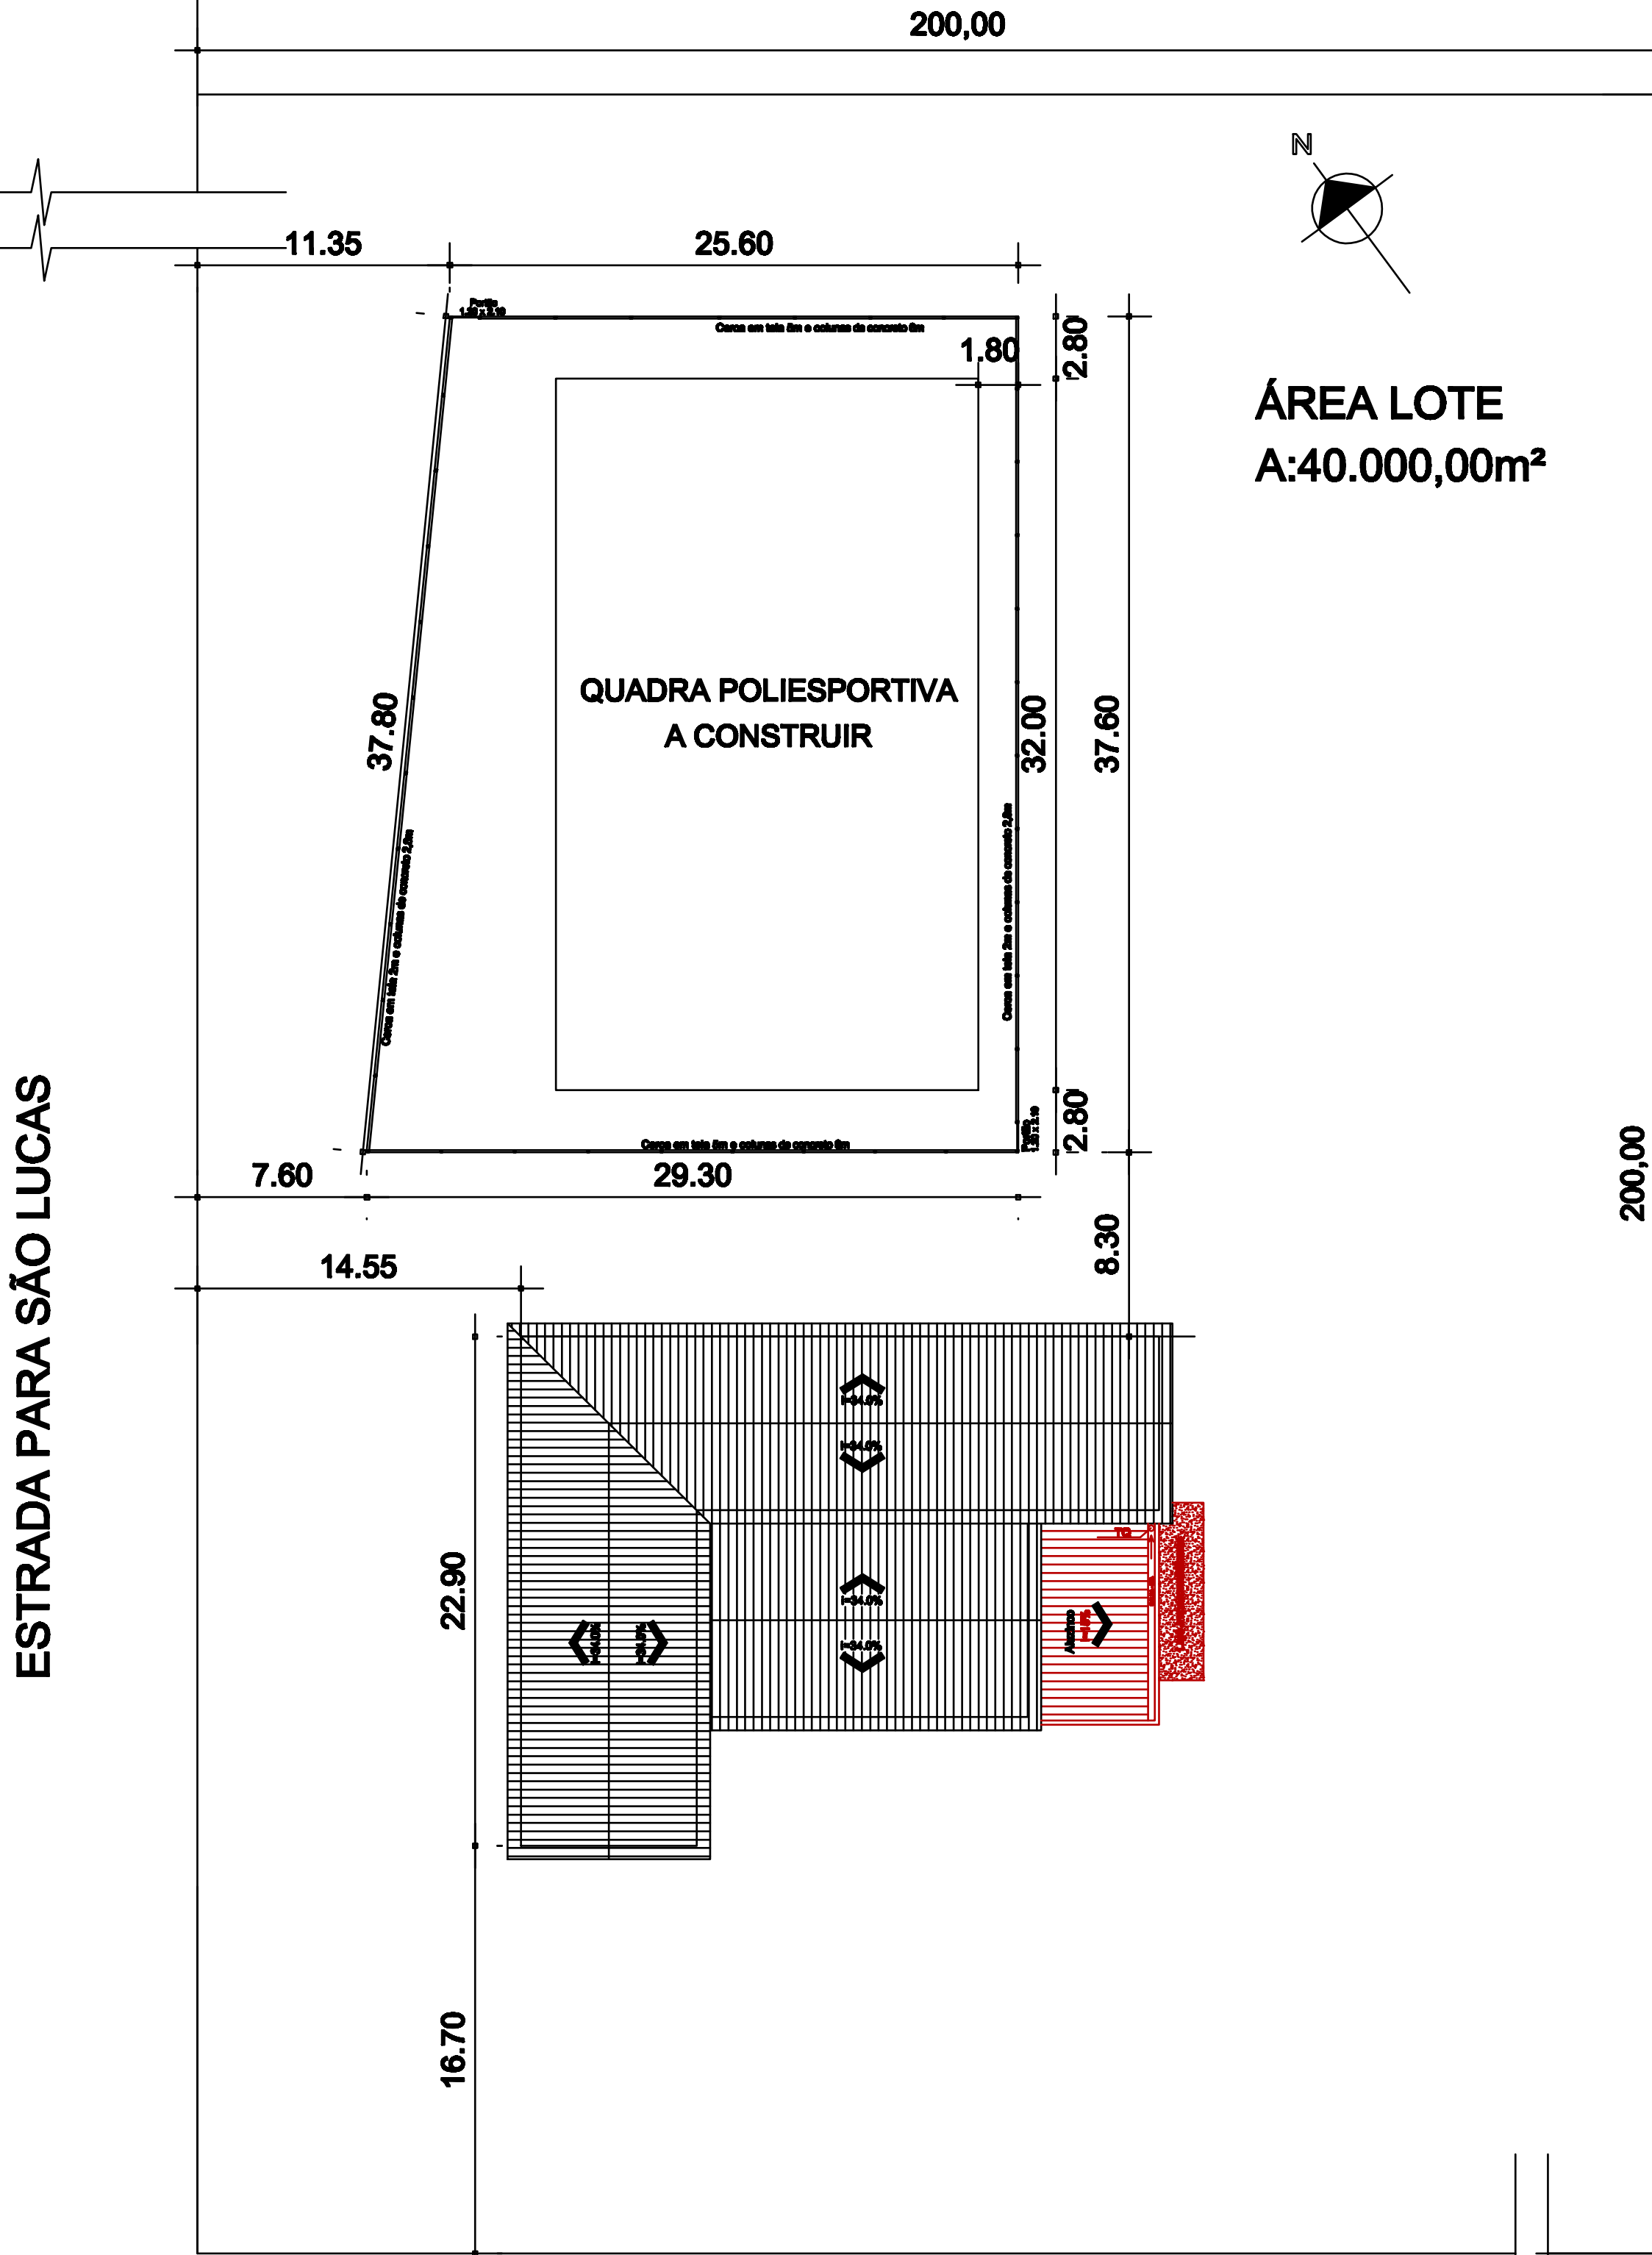

ÁREA LOTE
A:40.000,00m²



PLANTA DE SITUAÇÃO
ESC: DEMONSTRATIVA



PLANIALTIMÉTRICO
ESC: DEMONSTRATIVA

Observações

Prancha

A- 01

PREFEITURA MUNICIPAL
Rua Floriano Peixoto - Nº 222
São Pedro do Sul - RS

REFORMA E AMPLIAÇÃO - EMEF NAURELINO SOUTO

Administração: ZIANIA MARIA BOLZAN, PREFEITA MUNICIPAL

Resp. Técnico: CRISTIANE JARDIM FERNANDES - ARQ. URB. ARQUITETA URBANISTA - CAU A 101071-9
FELIPE TABSOTTO SKREBSKY - ENG. CIVIL ENGENHEIRO CIVIL - CREA: 287.125

ARQUITETÔNICO
PLANTA DE SITUAÇÃO - LOCALIZAÇÃO

Local: DISTRITO DE XINQUÁ - SÃO PEDRO DO SUL

DATA: JULHO/2021	ESCALA: INDICADAS	ÁREA A REFORMAR: 243,82m²	ÁREA A AMPLIAR: 84,80m²	ÁREA TOTAL: 582,28m²	DESENHO: CRIS JARDIM
------------------	-------------------	---------------------------	-------------------------	----------------------	----------------------

FONE 55 3276 6100